


位置図

S = 1:50,000

施工箇所



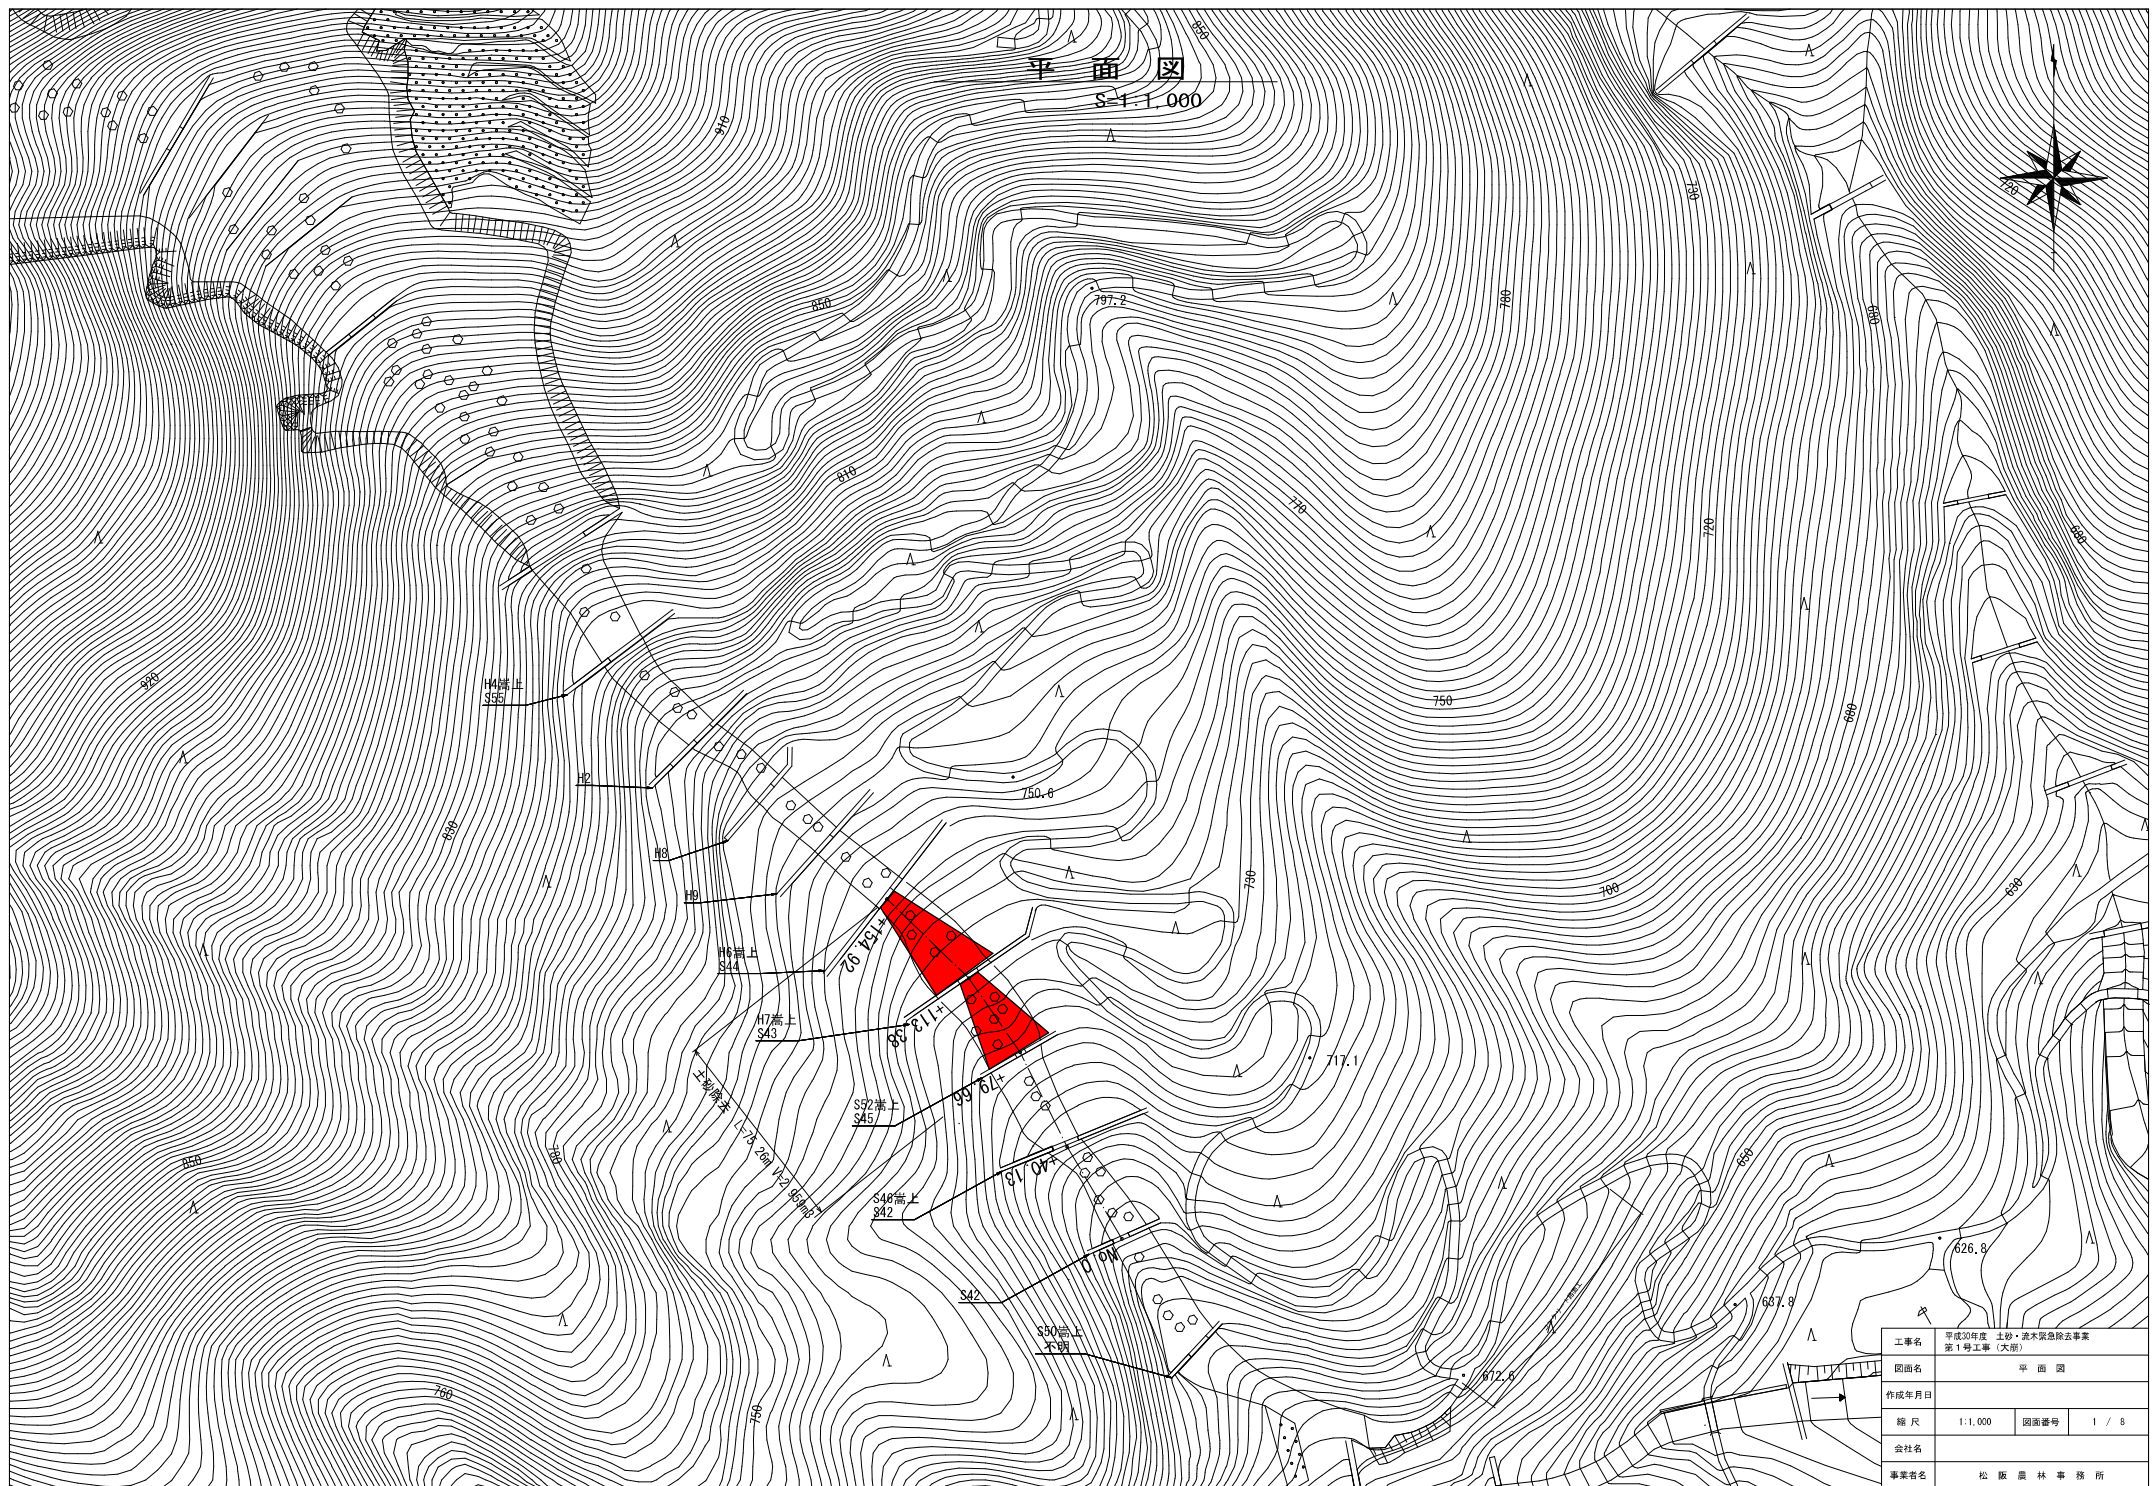

土砂・流木緊急除去 整備前

大崩



整備後

