


位置図

S=1/50000



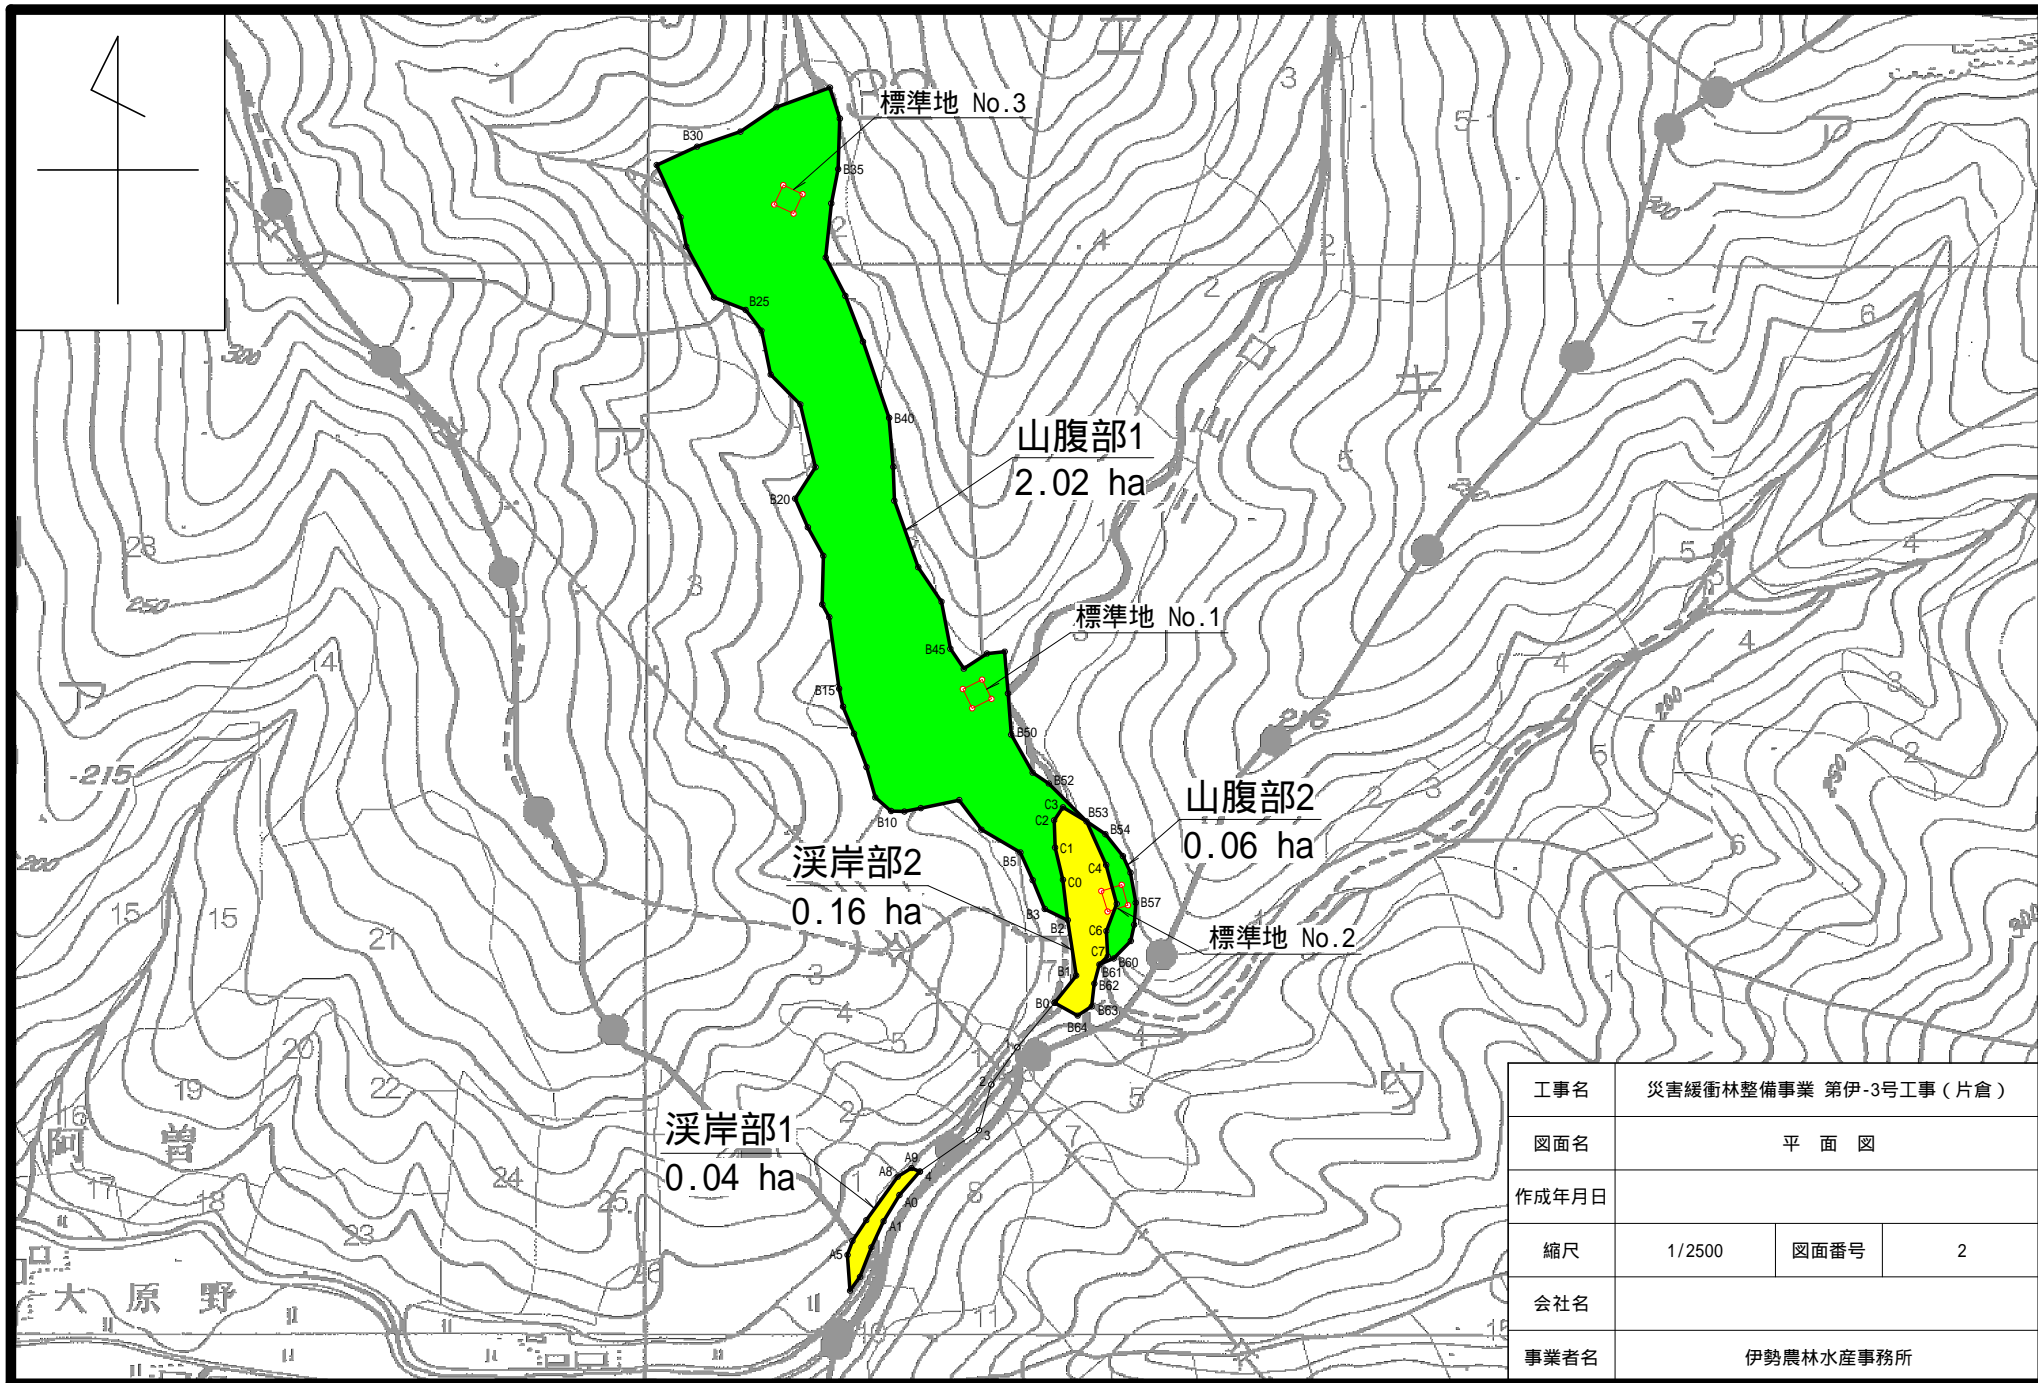

工事名	災害緩衝林整備事業 第伊-3号工事(片倉)		
図面名	平面図		
作成年月日			
縮尺	1/2500	図面番号	2
会社名			
事業者名	伊勢農林水産事務所		


溪流部 危険木除去

片倉

整備前



整備後

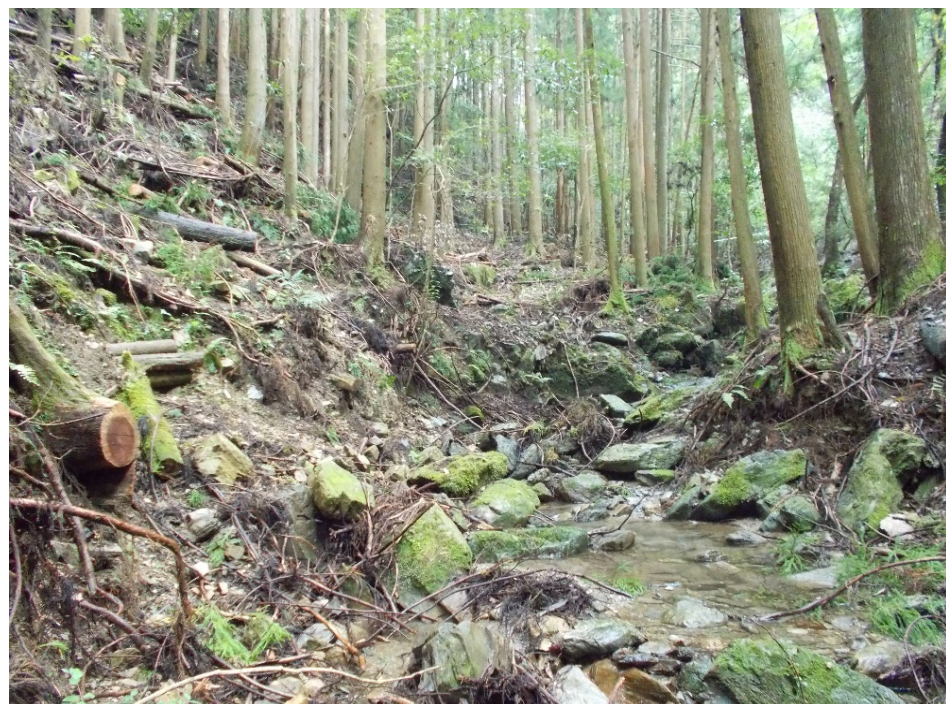

溪岸部 調整伐

片倉

整備前



整備後



山腹部 調整伐

片倉

整備前



整備後



引き上げ作業状況

片倉



伐採作業状況

