




位置図

1/50,000

松阪市小片野町字井口

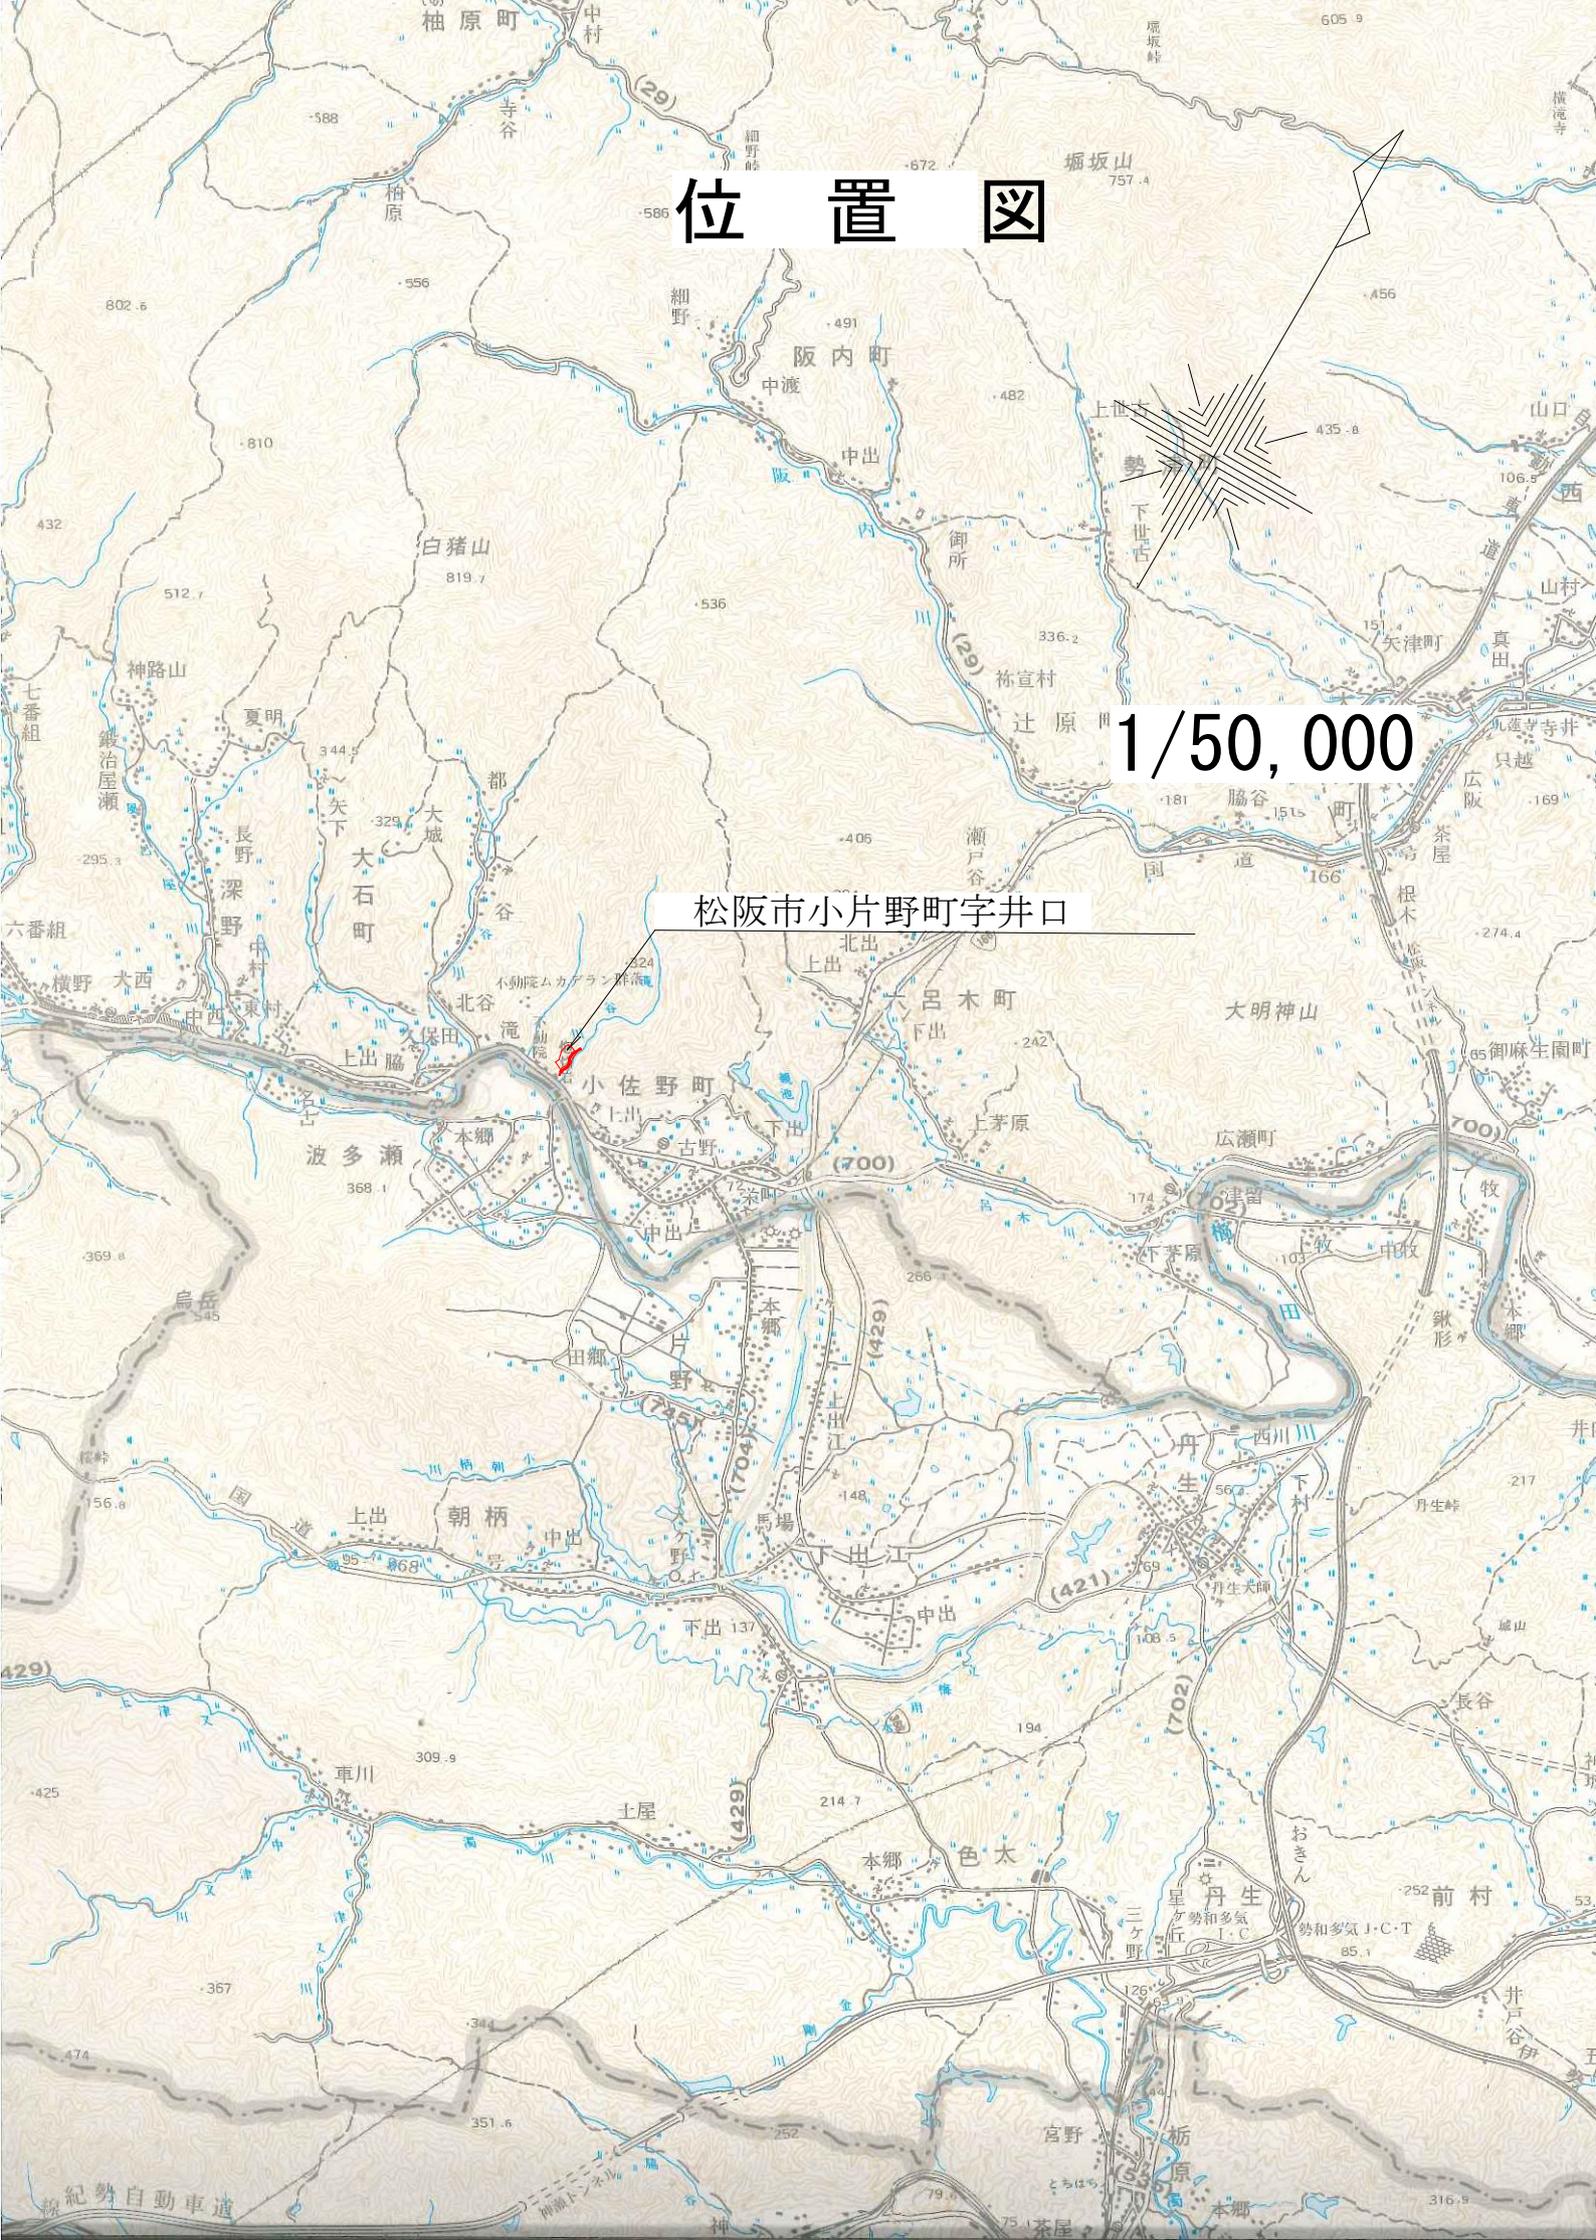

令和2年度 災害緩衝林 第3600-分0005号
 災害緩衝林整備事業 第松-1号工事(井口)
 面積・標準地位置図

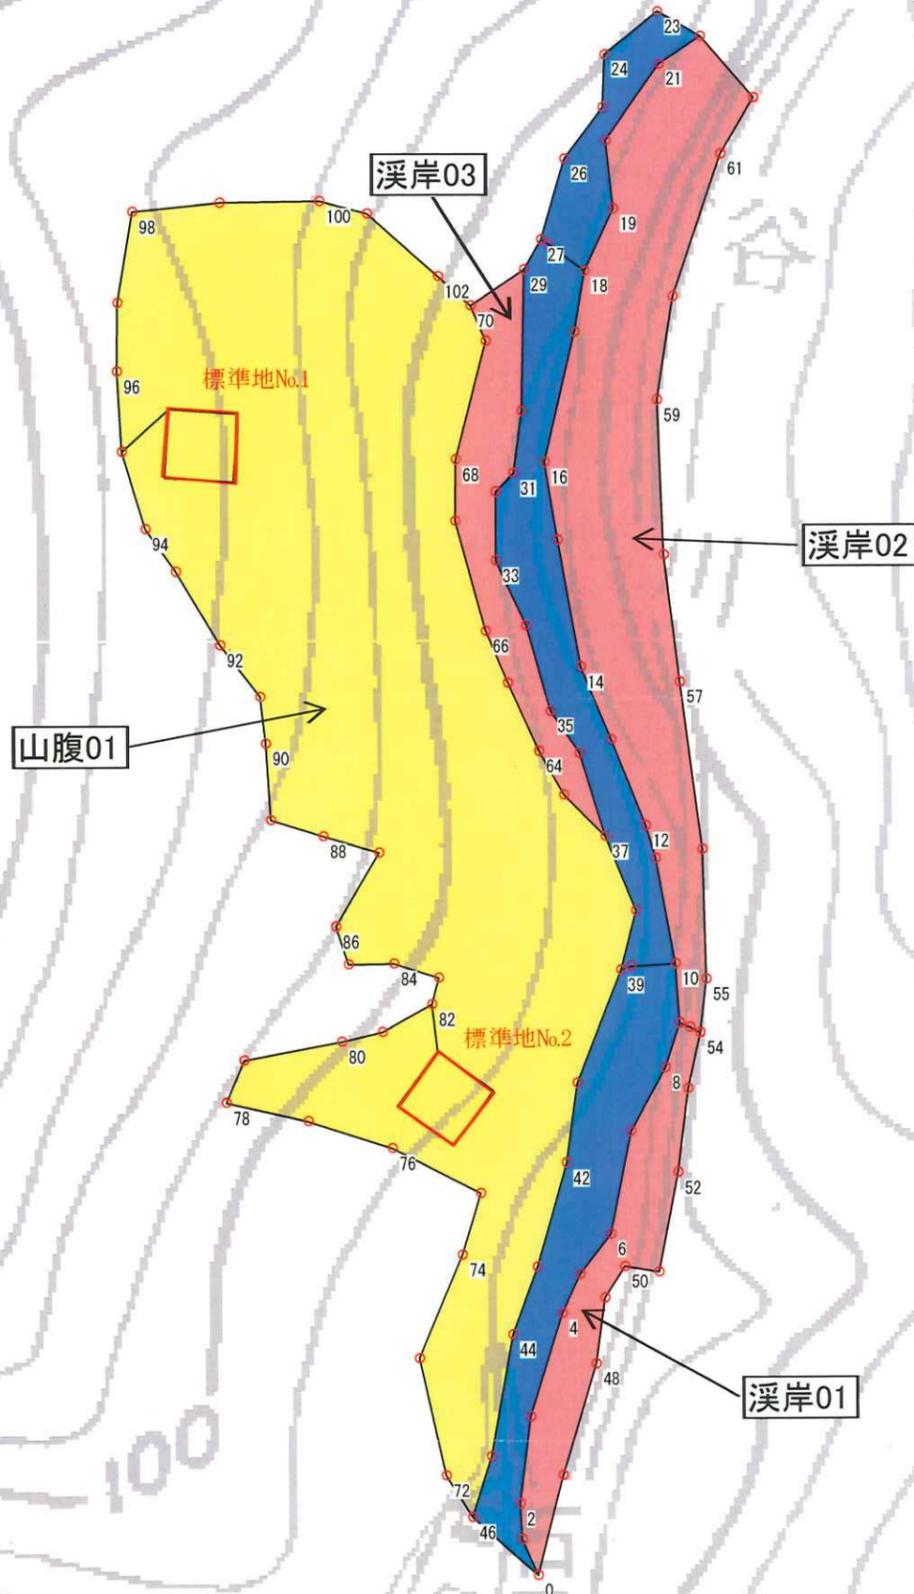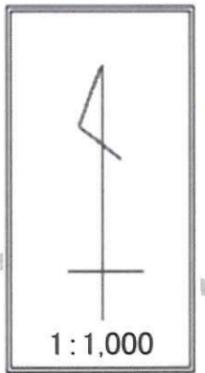

面積集計表

溪岸01	0.04 ha
溪岸02	0.17 ha
山腹01	0.63 ha
溪岸03	0.04 ha

整備区域面積	0.88 ha
--------	---------

	…溪流部
	…溪岸部
	…山腹部

工事名	令和2年度 災害緩衝林整備事業 第松-1号工事(井口)		
図面名	平面図		
施工地	三重県松阪市小片野町字井口 地内		
縮尺	1:1000	図面番号	1/1
会社名	松阪飯南森林組合		
事業者名	松阪農林事務所		


溪流部 危険木除去

井口

整備前



整備後

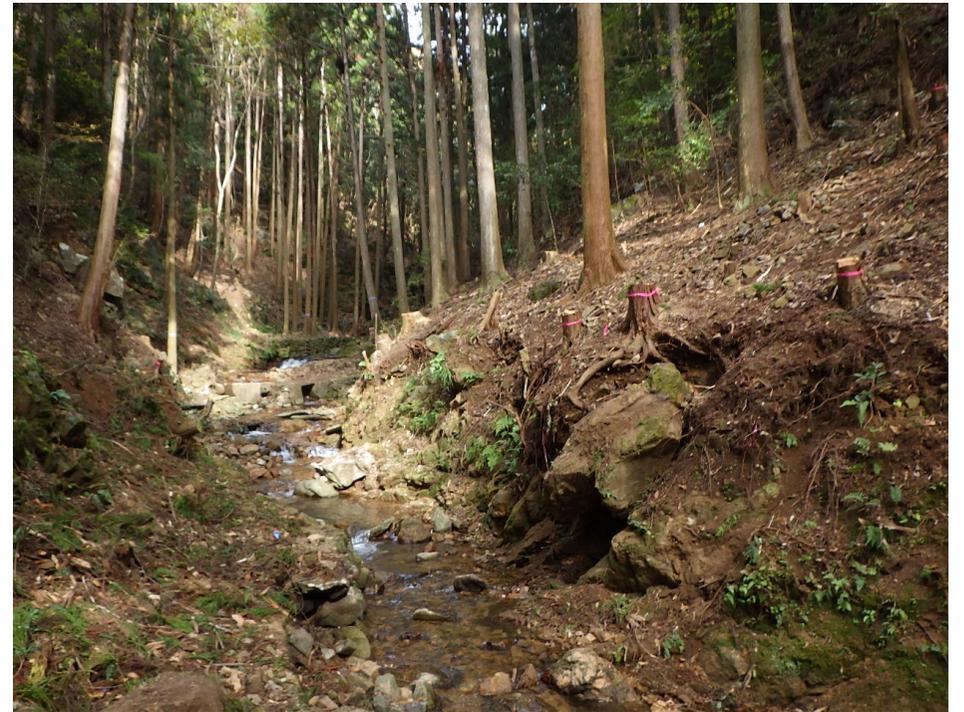

山腹部 調整伐

井口

整備前



整備後



集材作業状況

井口

