
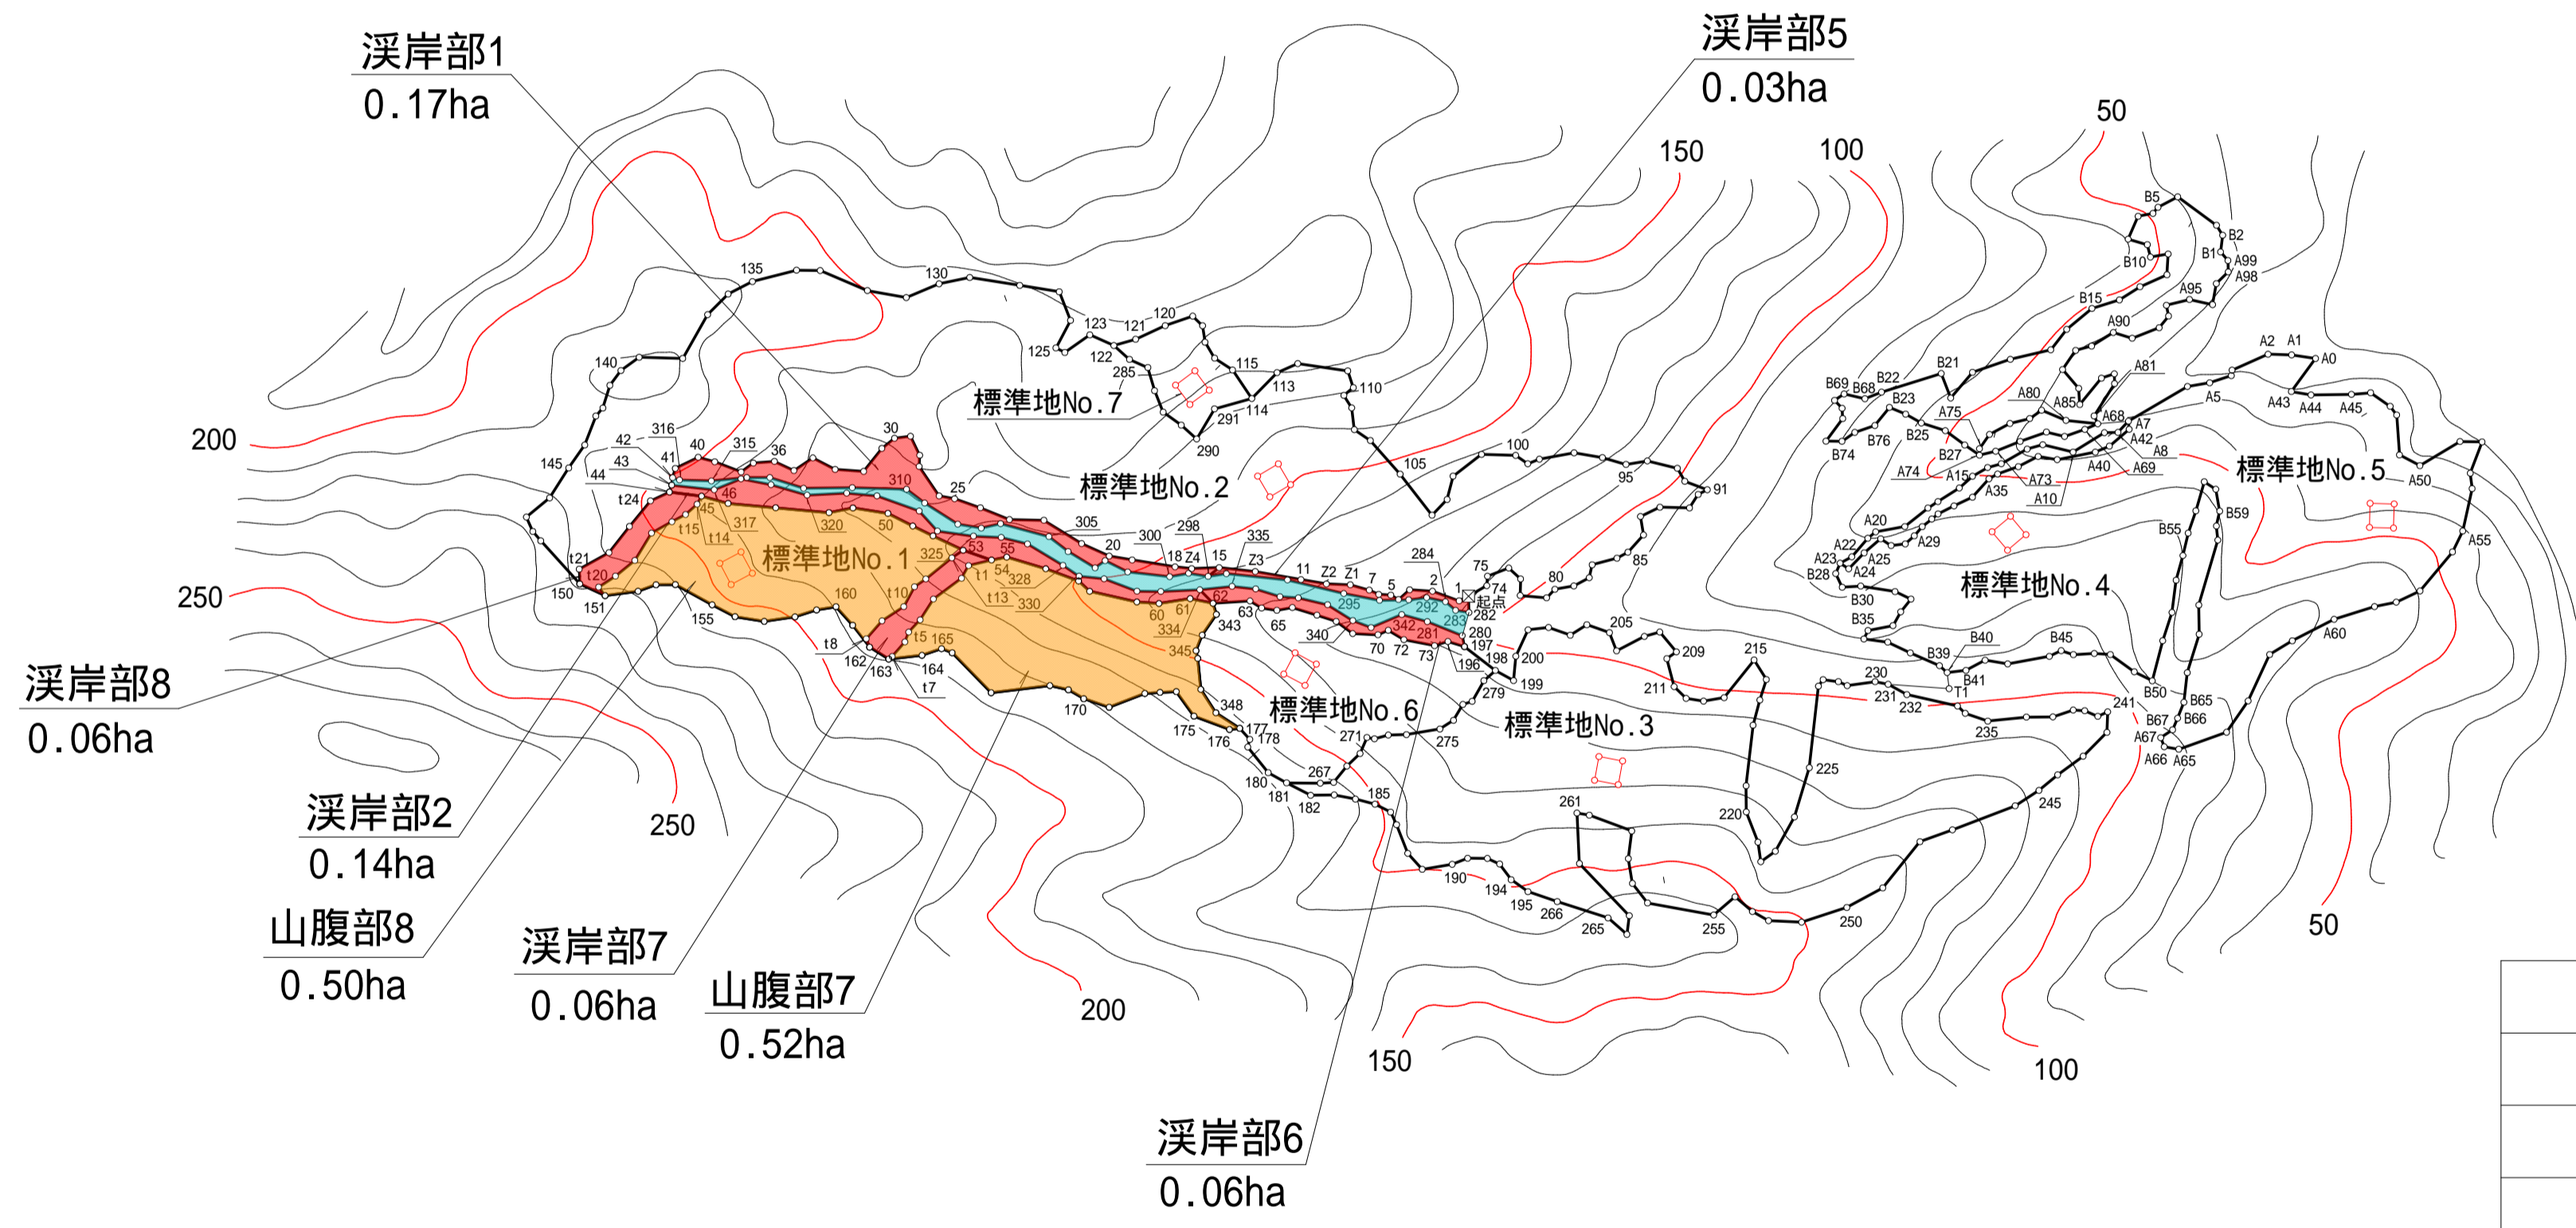


平面図

s = 1 : 2,500

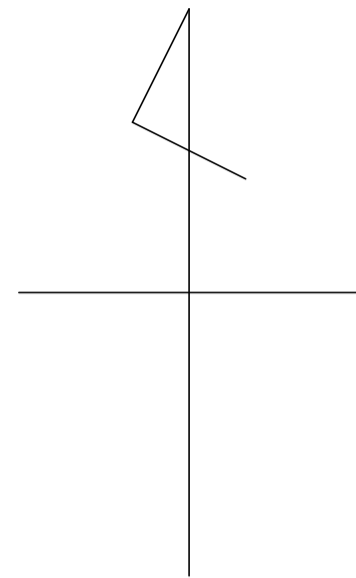

名称	凡例
溪流部	
溪岸部	
山腹部	

工事名	災害緩衝林整備事業 第尾-1・3・4号工事		
図面名	平面図		
作成年月日			
縮尺	A2 1/2,500	図面番号	1 / 3
会社名			
事業者名	尾鷲農林水産事務所		

溪流部 危険木除去

矢瀬

整備前



整備後



溪岸部 調整伐

矢瀨

整備前



整備後



溪岸部 調整伐

矢瀨

整備前



整備後



山腹部 調整伐

矢瀨

整備前



整備後



山腹部 調整伐

矢瀬

整備前



整備後

