
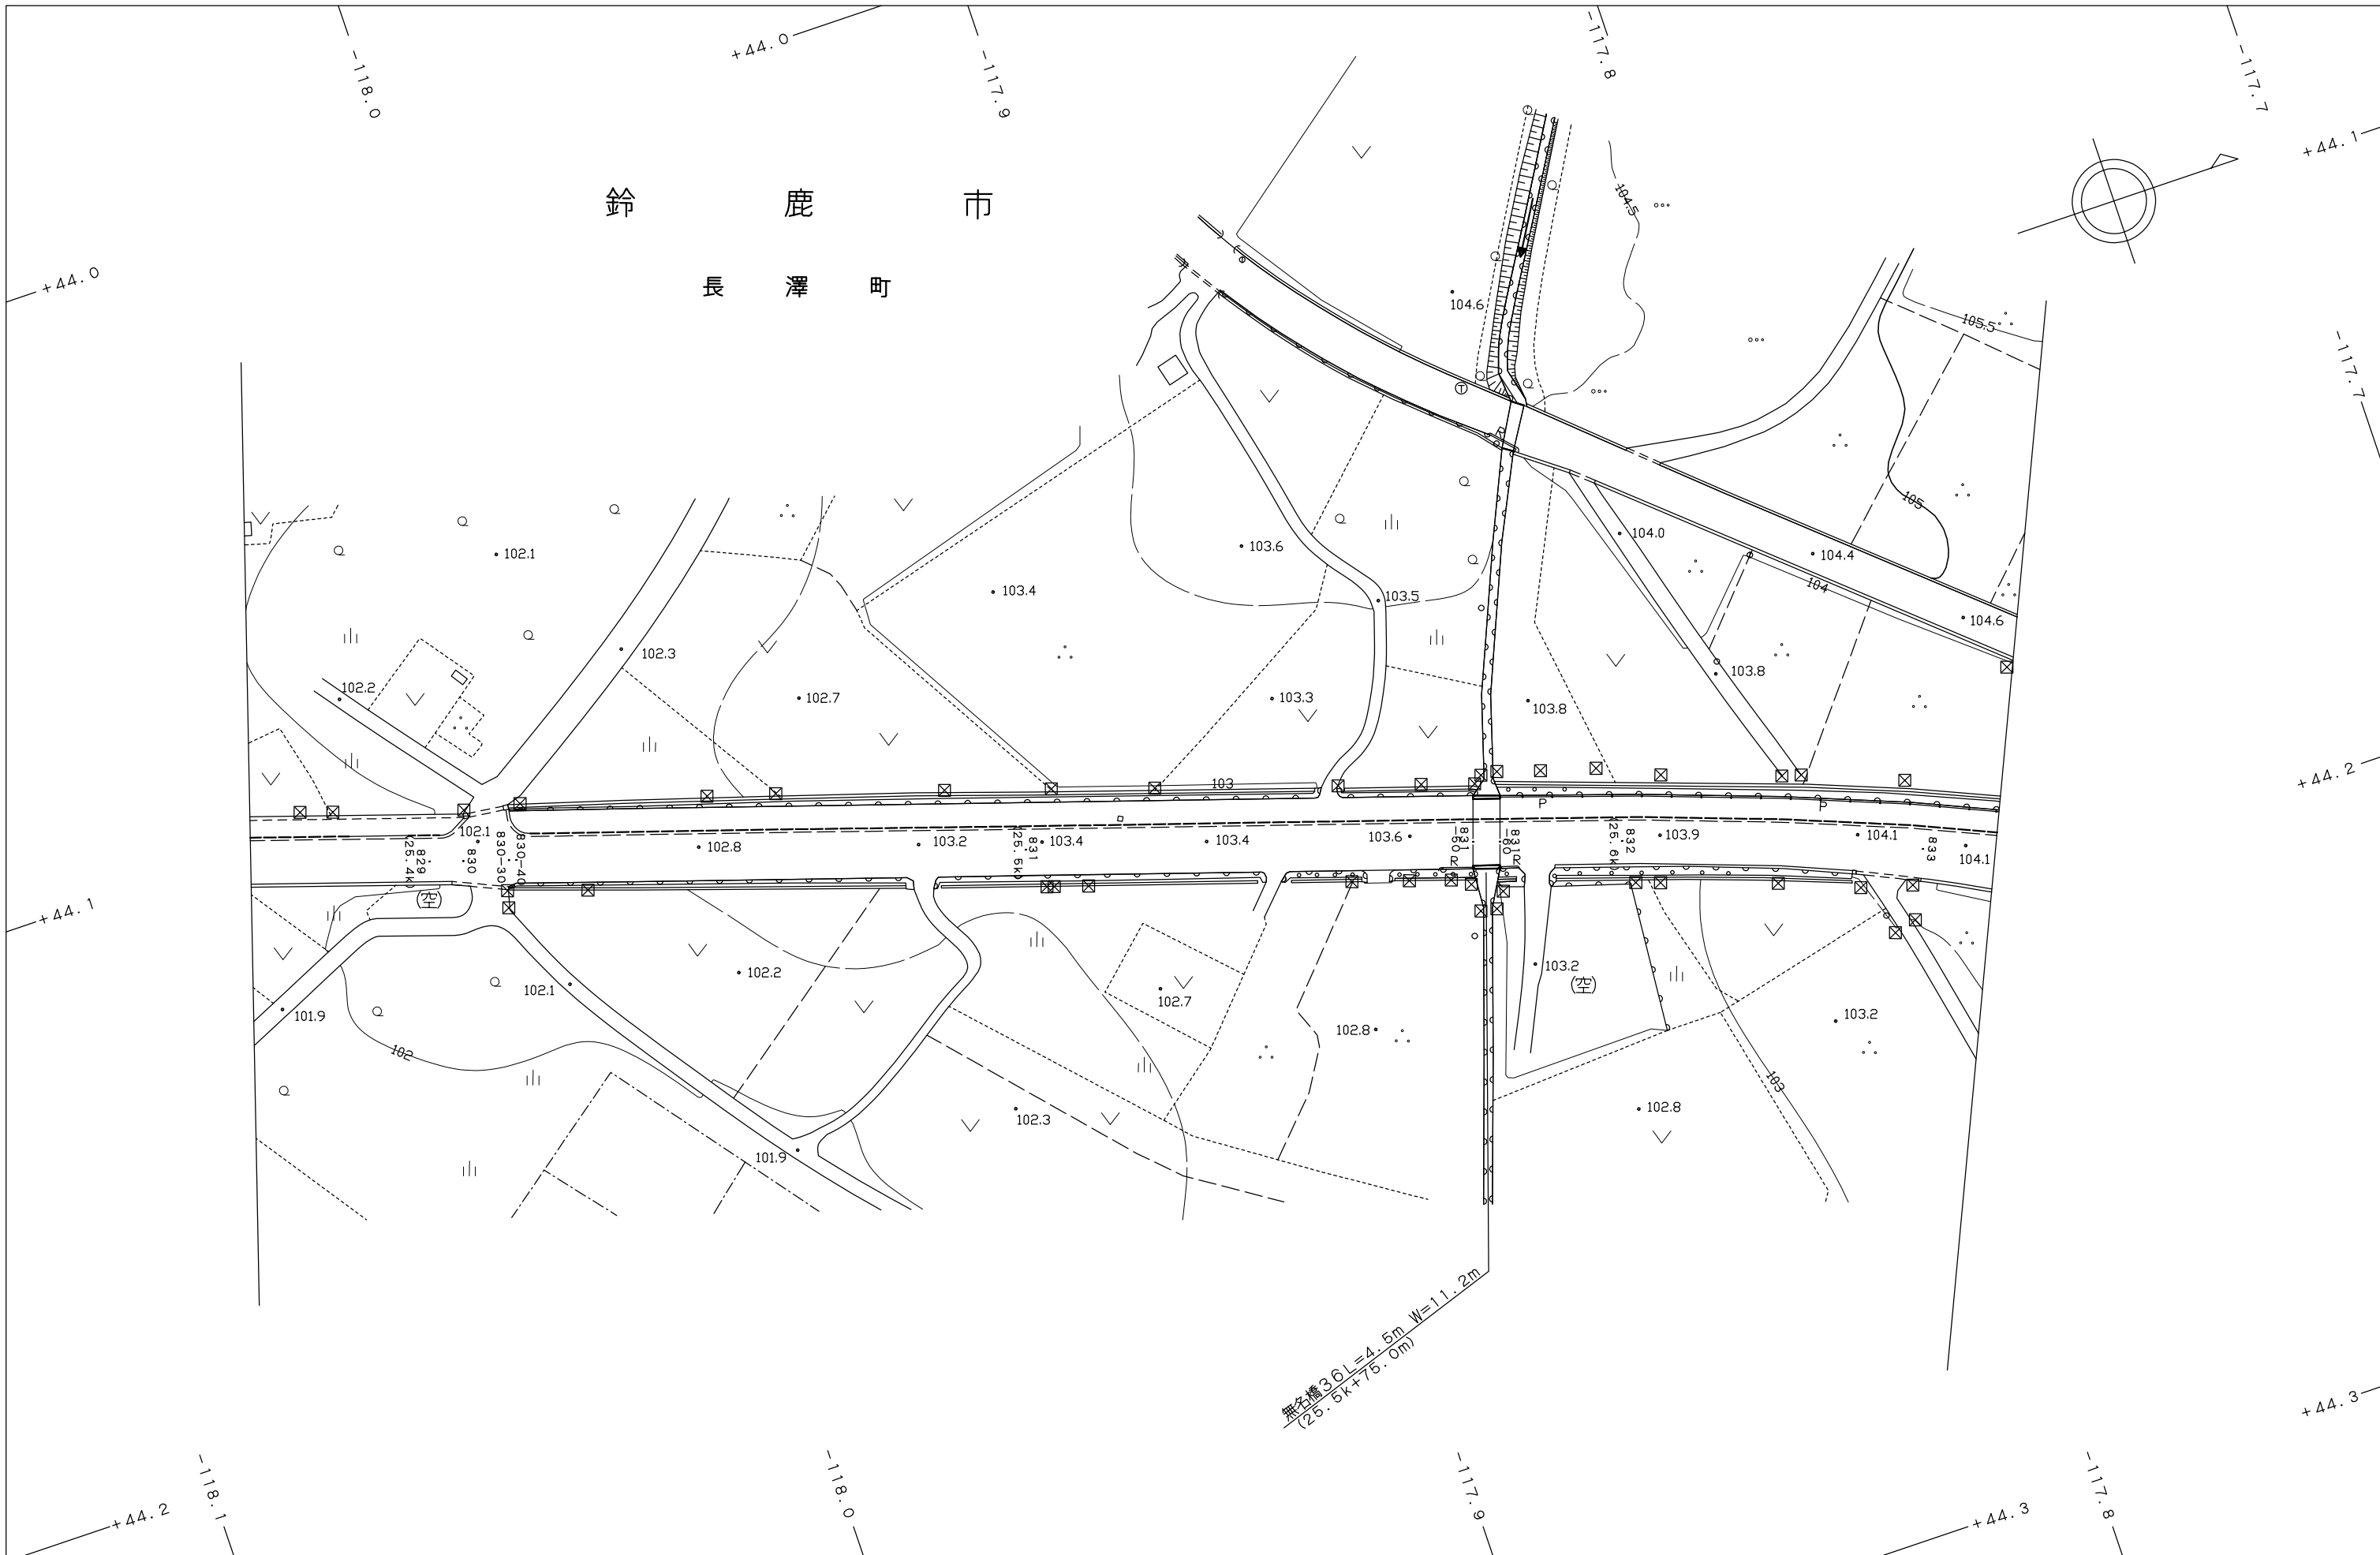


鈴 鹿 市

長 澤 町

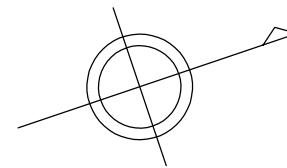

無名橋 26L=4.5m W=11.2m
(25.5k+75.0m)