


龜 山 市

南 鹿 島 町

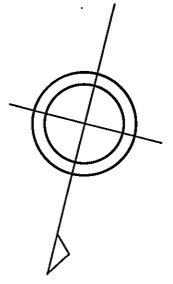

函渠 B2.9m x H1.9m L=12.5m

-127.7

+43.1


-127.8

+43.0

+42.9

+42.8

-127.8

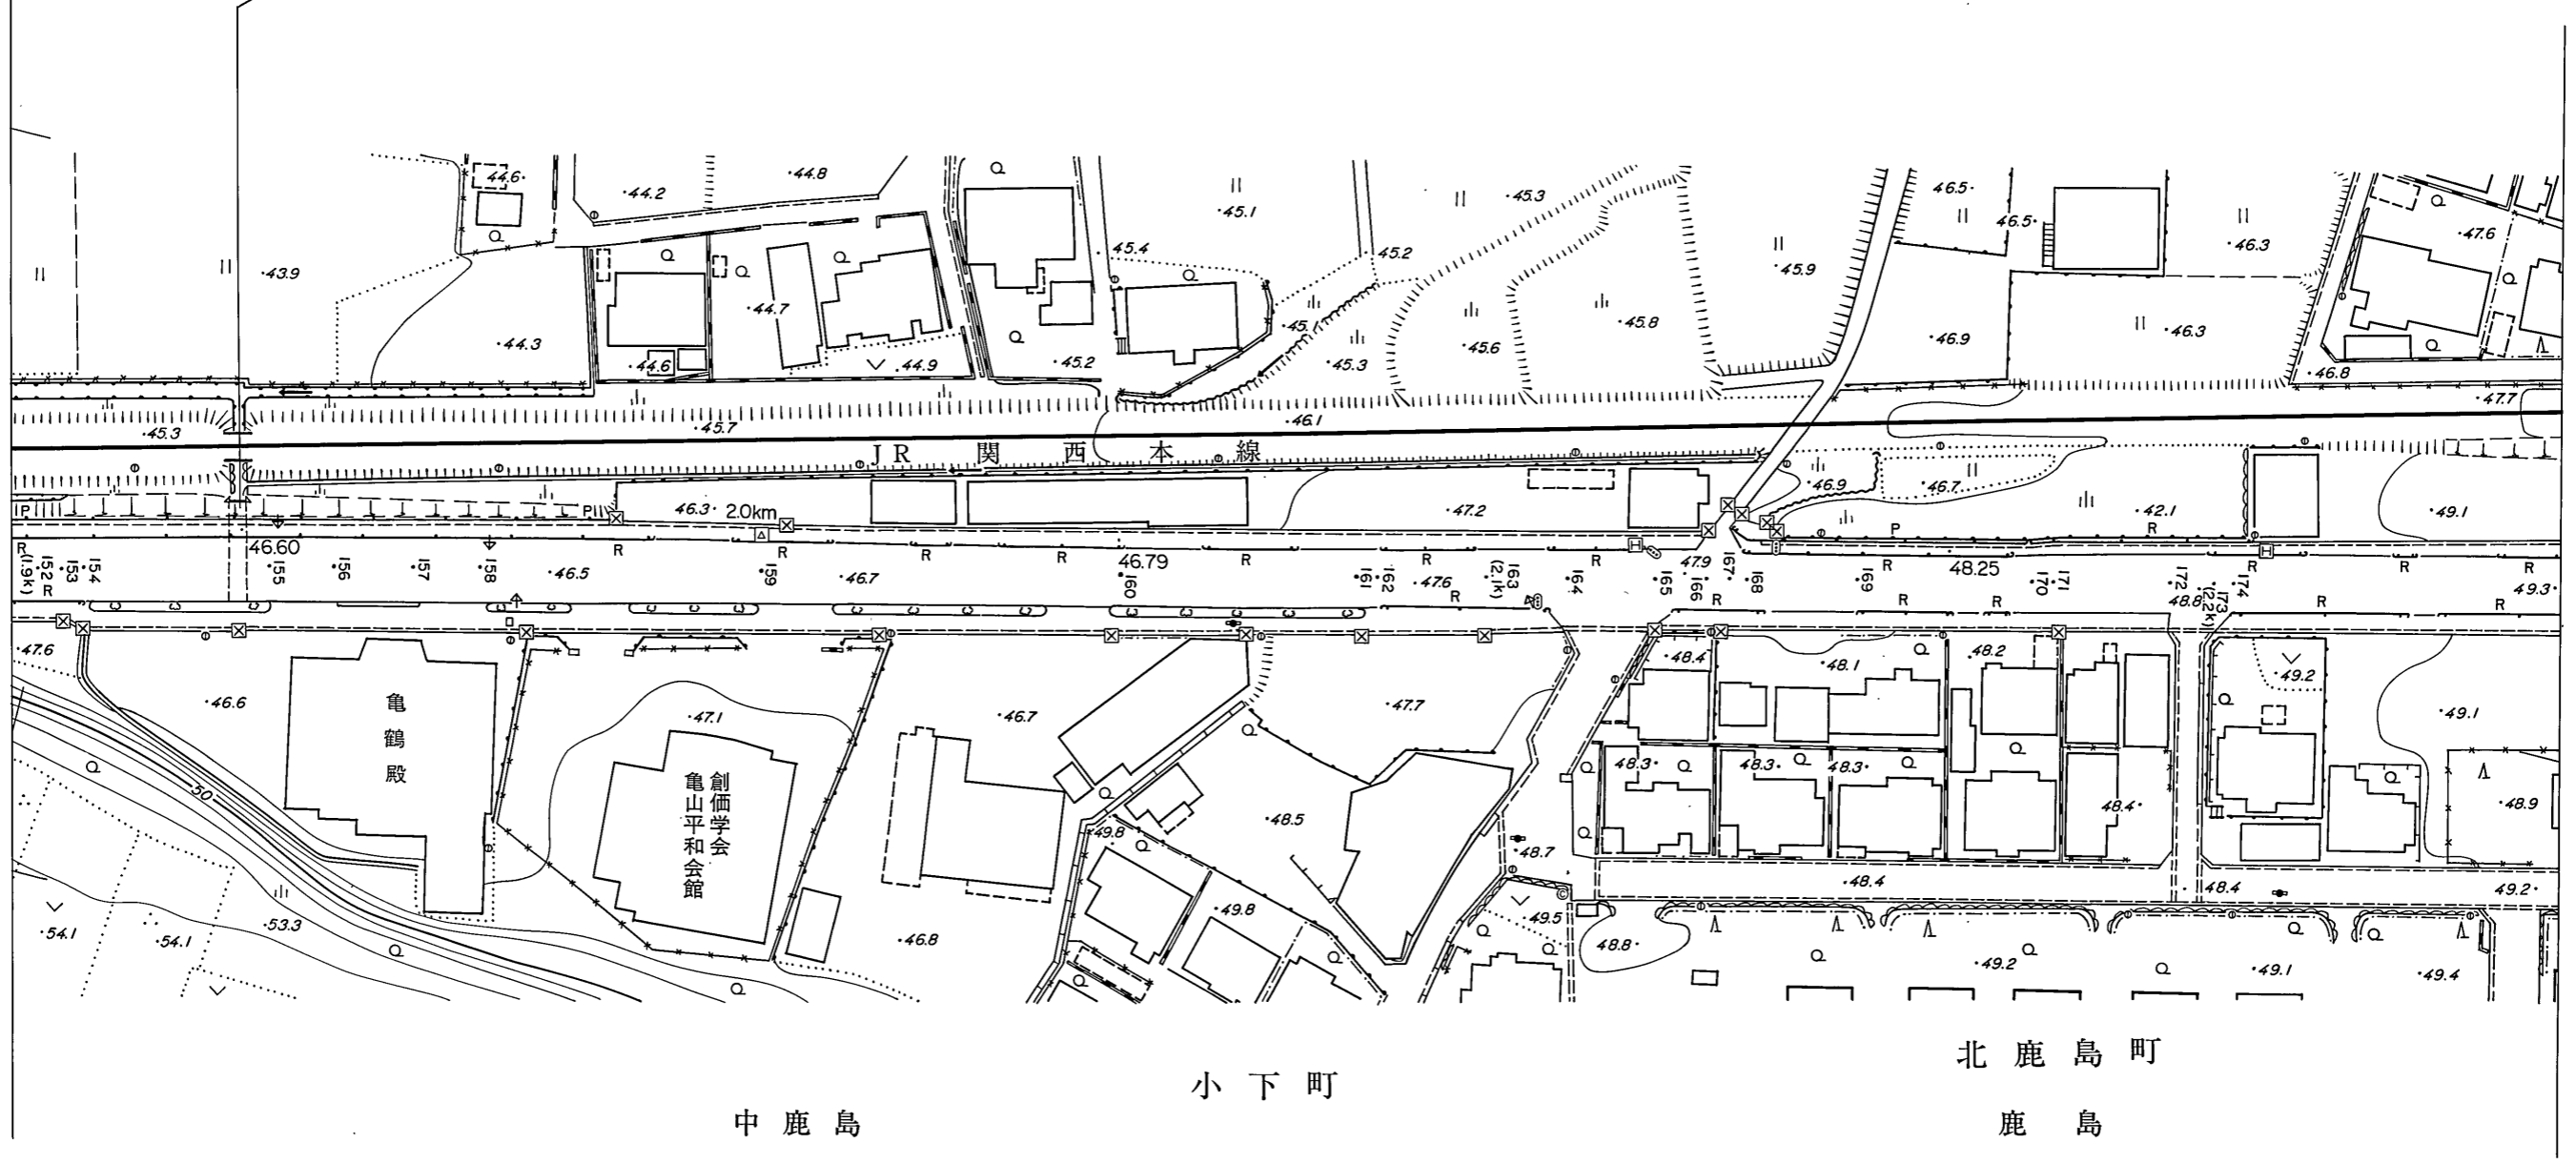

-127.6

+43.1

+43.0

+42.9

+42.8

-127.6

-127.7

中 鹿 島

小 下 町

北 鹿 島 町

鹿 島

1 : 1,000