

鈴 鹿 市

須 賀 町

北 浦

管渠 $\phi=0.5m$ $L=15.2m$

コスモ石油販売(株)
セルフ&カーケアセンター
鈴鹿須賀

三 重 建 機


丸加運輸(株)
本社

駐 車 場

(駐)

50 km

1 : 1,000

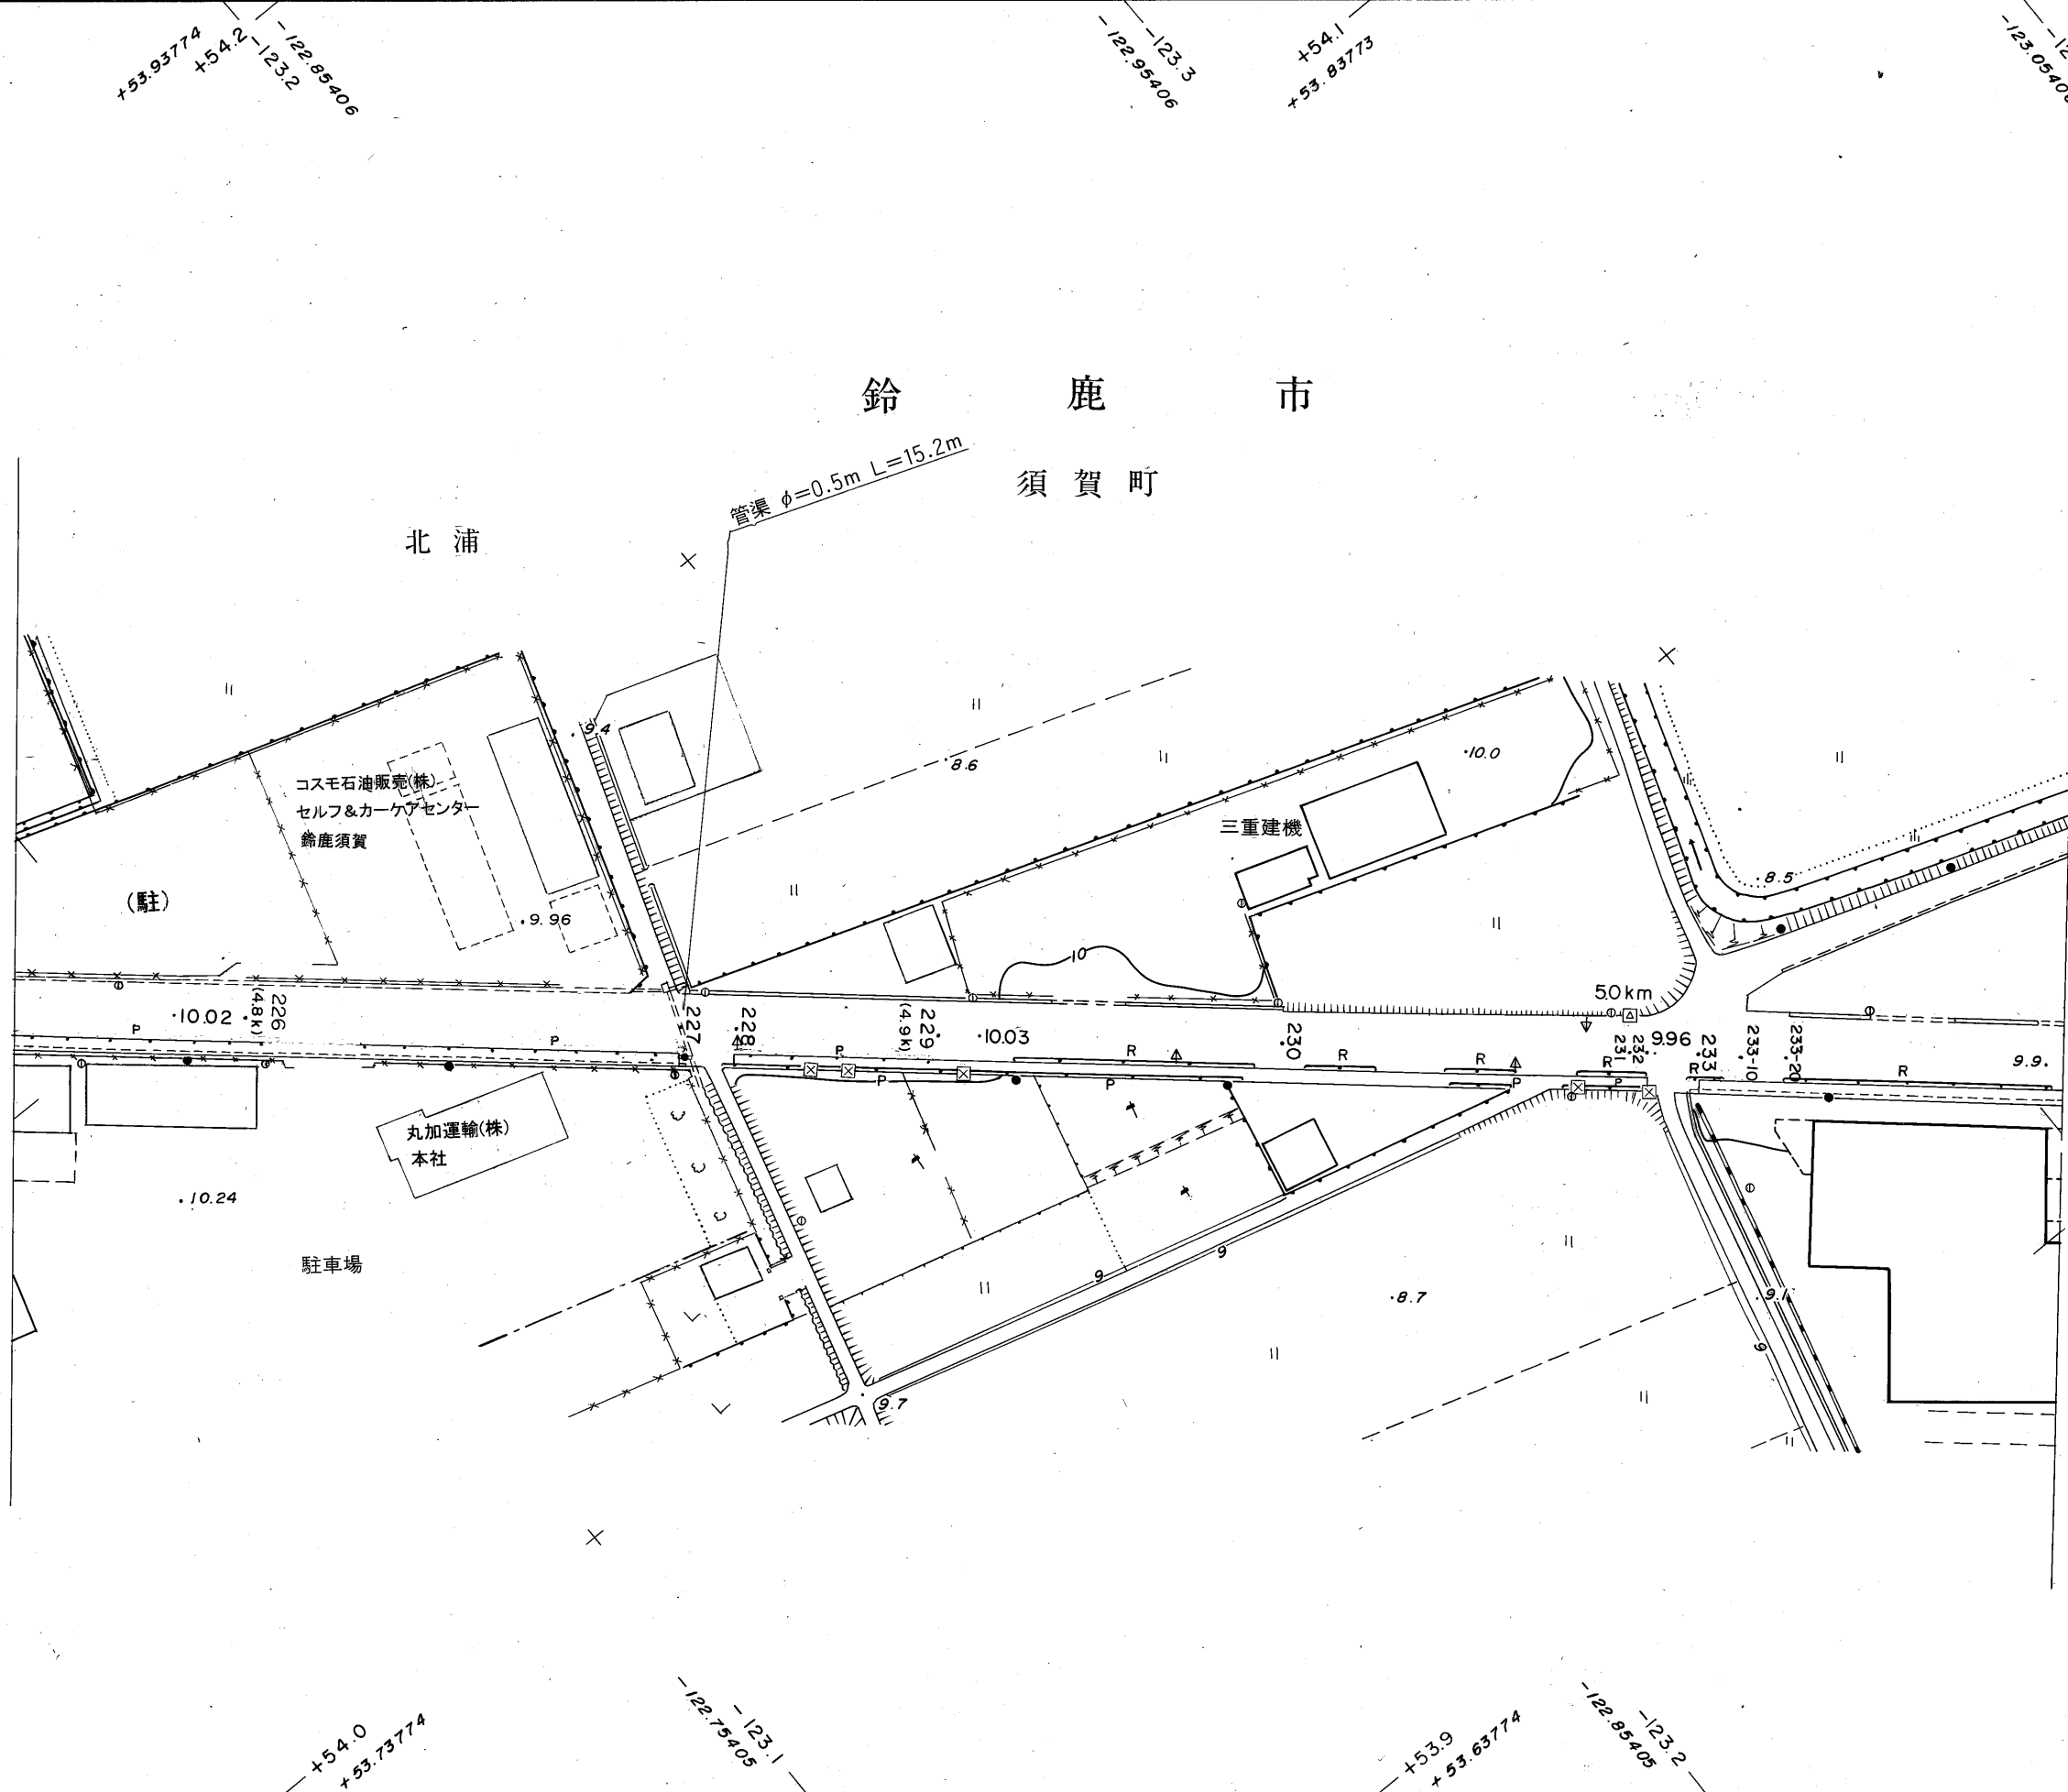

+53.93774
+54.2
-123.2
-122.85406

-123.3
-122.95406
+54.1
+53.83773

-123.4
-123.05406
+54.0
+53.73773

+53.93774
+54.2
-123.1
-122.75406

-123.4
-123.05406
+53.9
+53.63773

+54.1
+53.83774

-123.0
-122.65405
-123.0
+54.0
+53.73774

-123.1
-122.75405

+53.9
+53.63774

-123.2
-122.85405

-123.3
-122.95406