
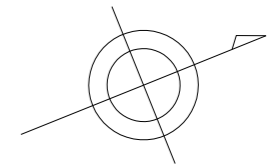


鈴 鹿 市

桜島町五丁目

玉垣18号橋 L=3.4m(外) 2.8m(内) W=18.0m
(8.1k+71.2m)

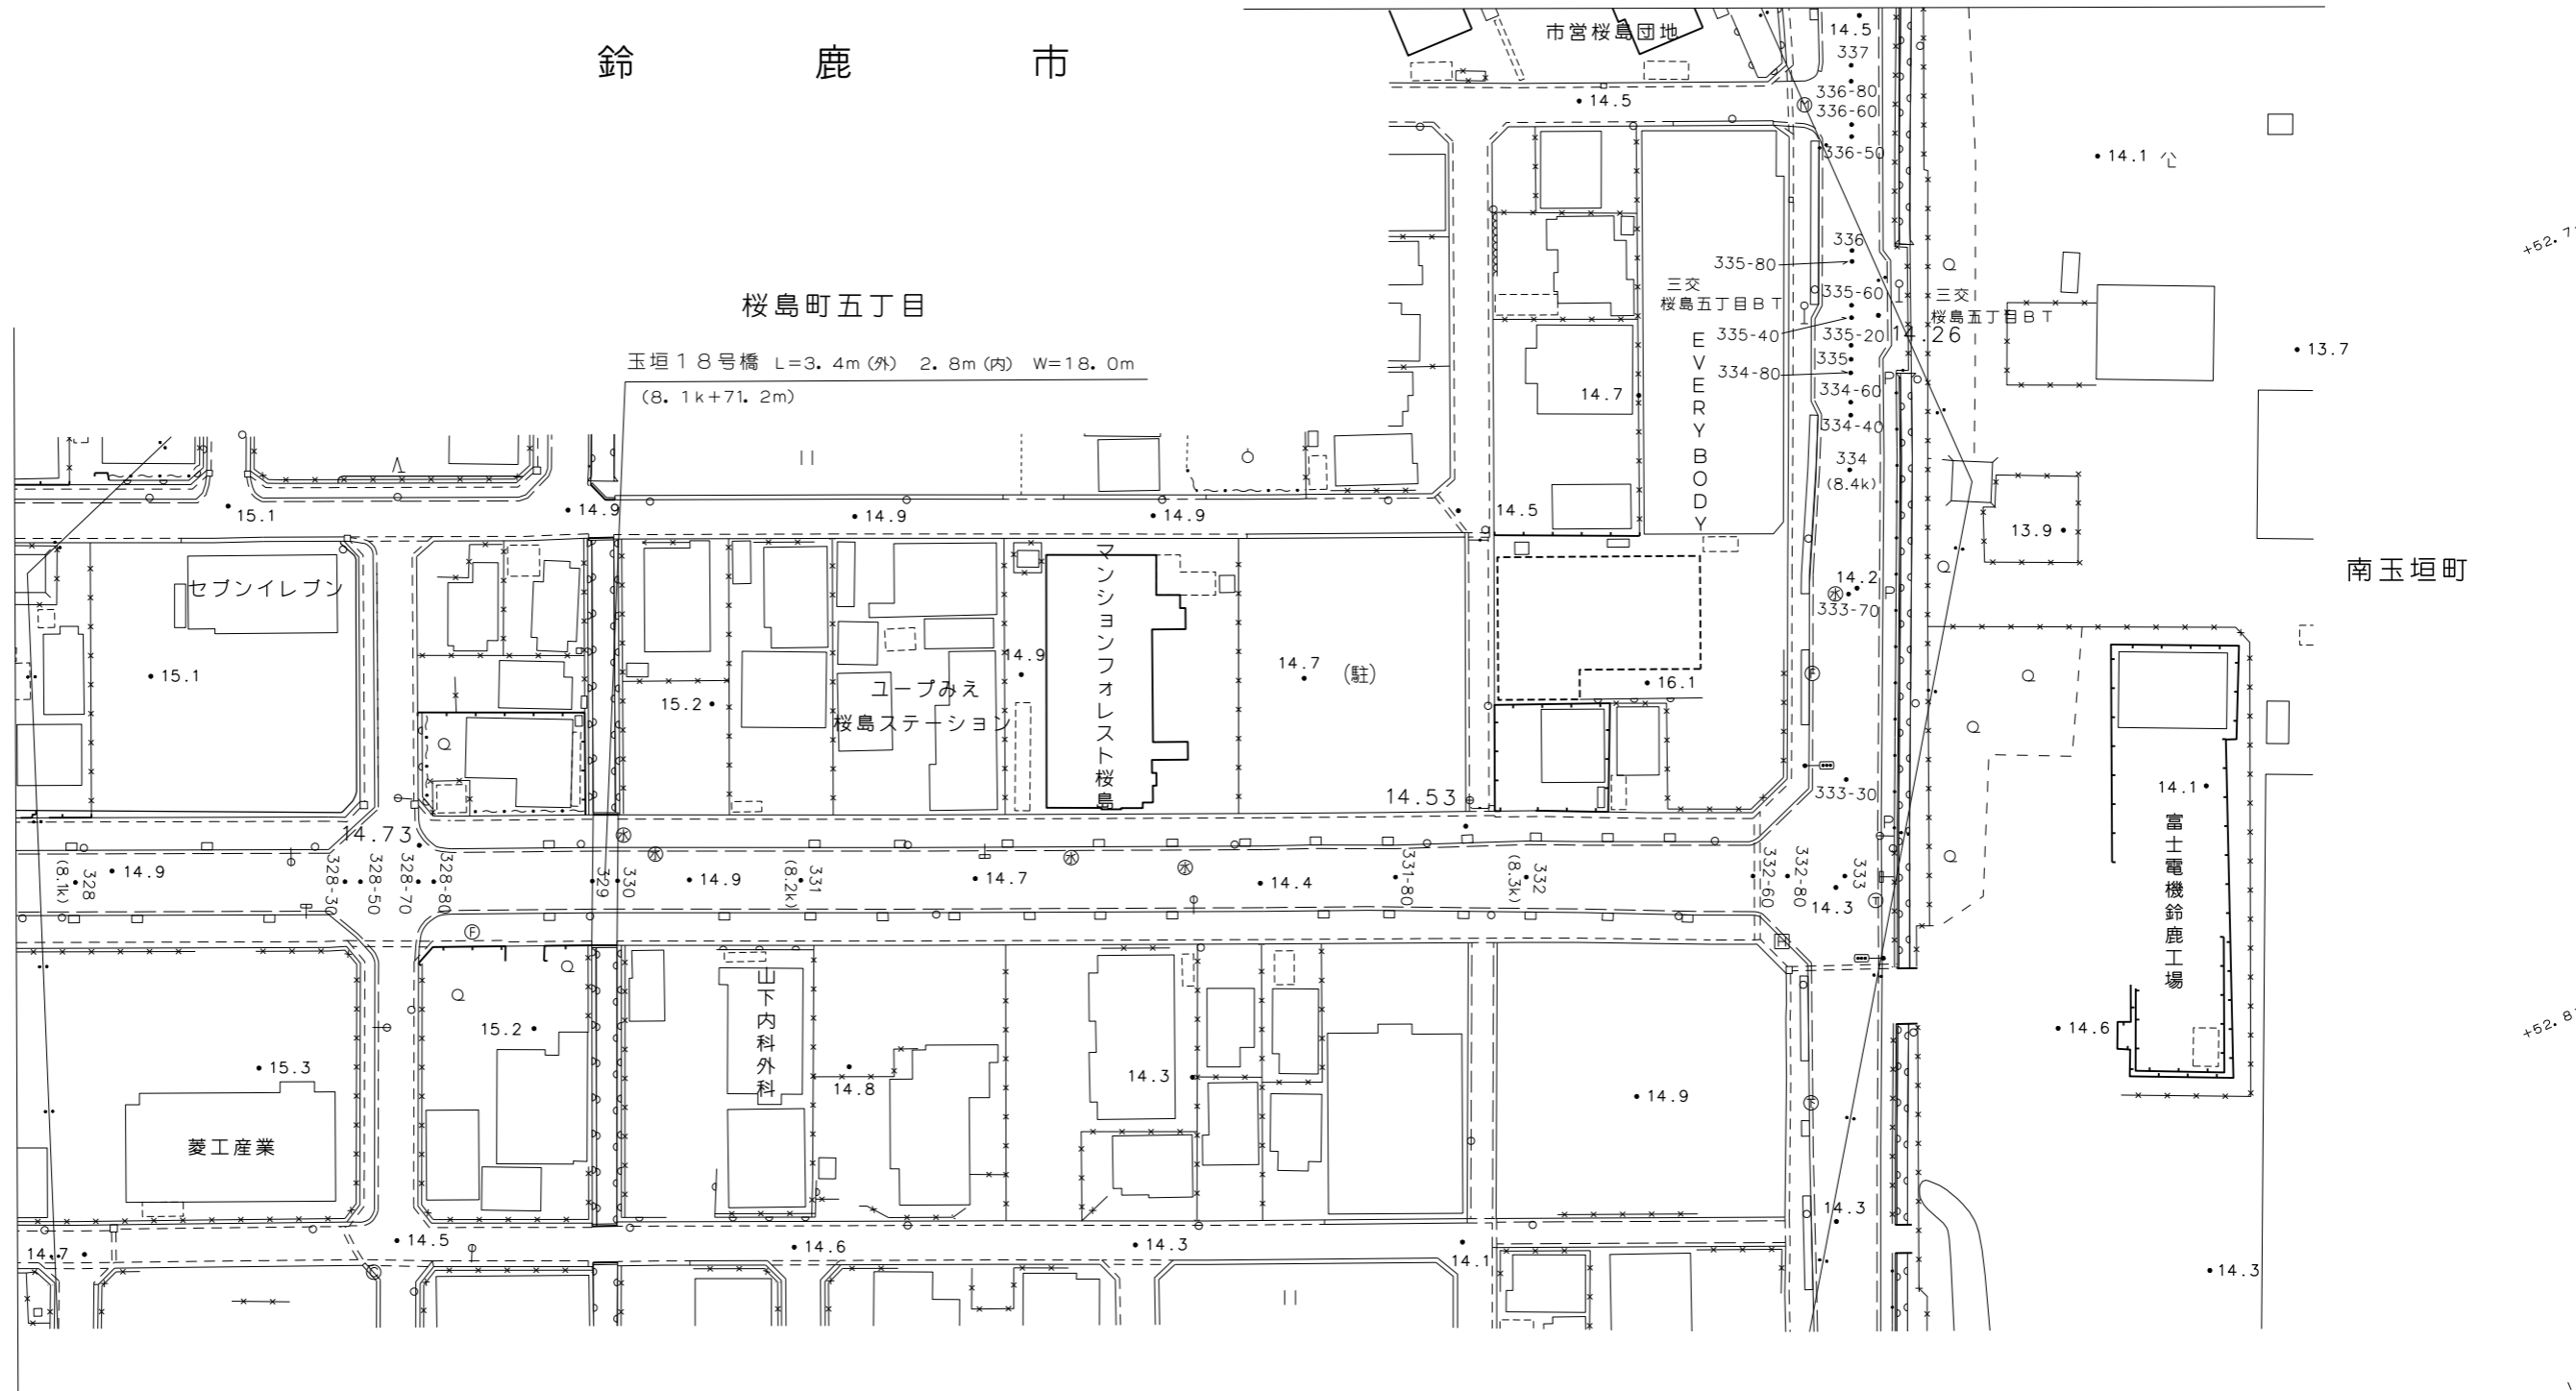

桜島町四丁目