



鈴 鹿 市

住 吉 町

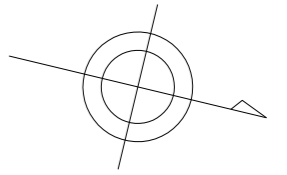

無名橋 1 L=4.5m (外) 2.5m (内) W=14.6m  
(7.2k+25.5m)

函渠 B=1.0m×H=1.0m L=20.4m

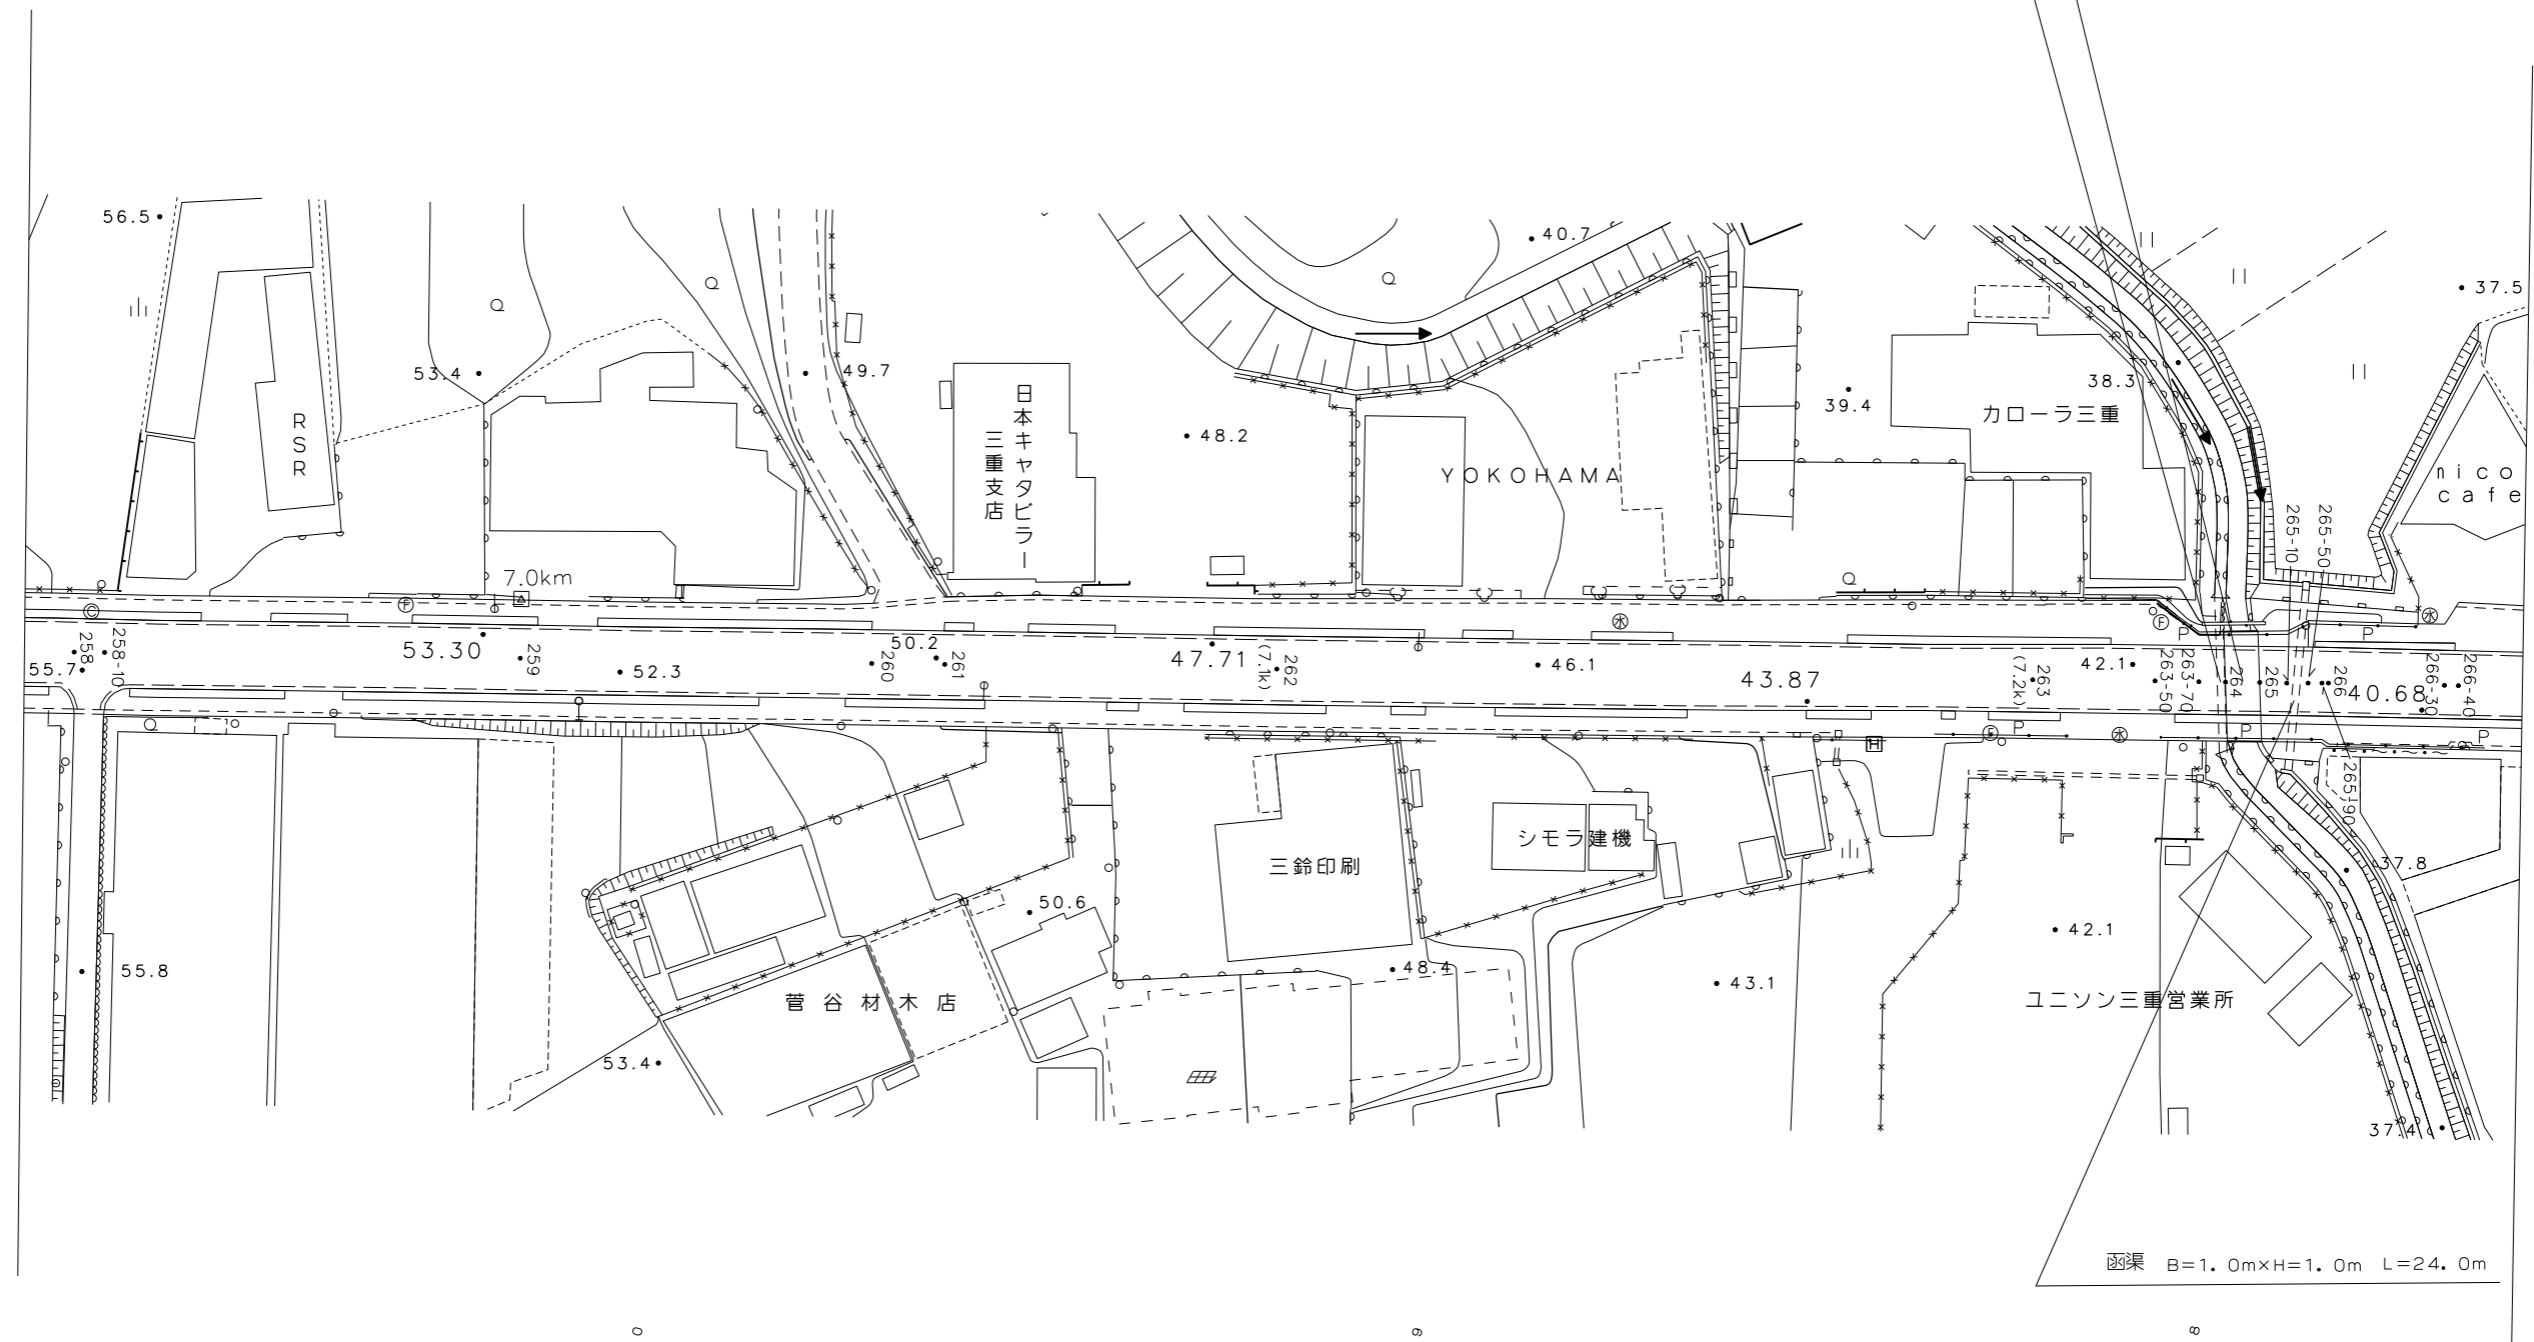

函渠 B=1.0m×H=1.0m L=24.0m