



鈴 鹿 市

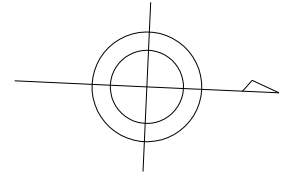

住吉四丁目

函渠 B=1.0m×H=1.0m L=34.3m

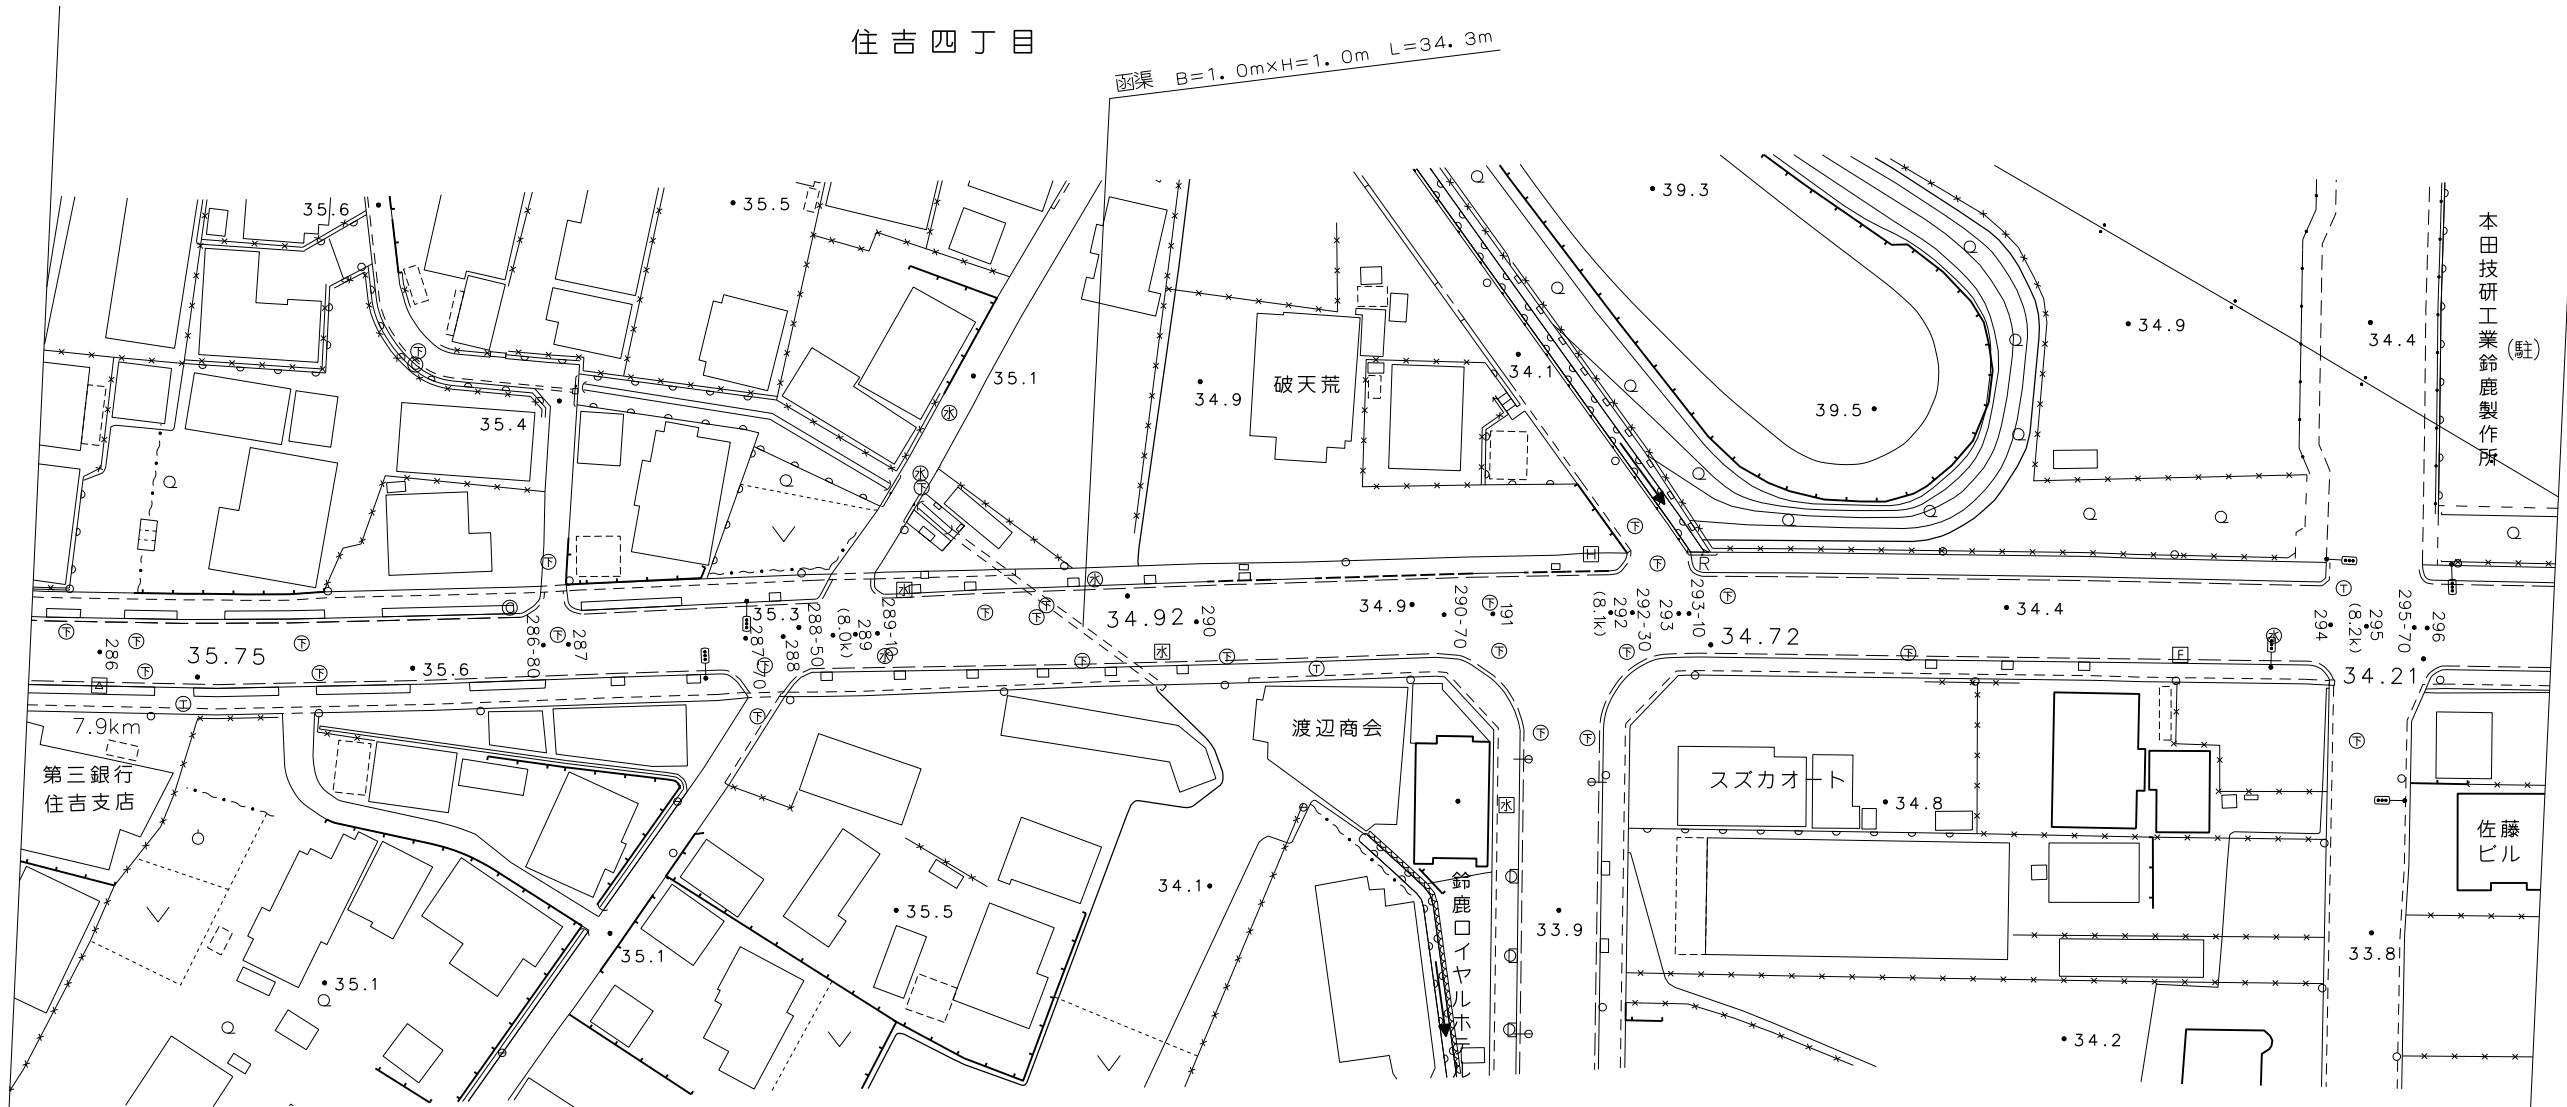

住吉三丁目

+48.7

+48.7

+48.8

+48.8

-126.1

-126.0

-125.9

-125.8

-126.1

-126.0

-125.9

-125.8