


鈴 鹿 郡


関 町

北 在 家

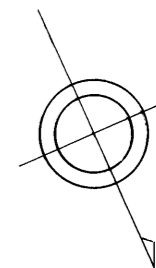

無名橋3 L=7.2m W=4.8m
(34.2k + 86.8m)

野間橋 L=3.6m W=5.5m
(34.4k + 86.6m)

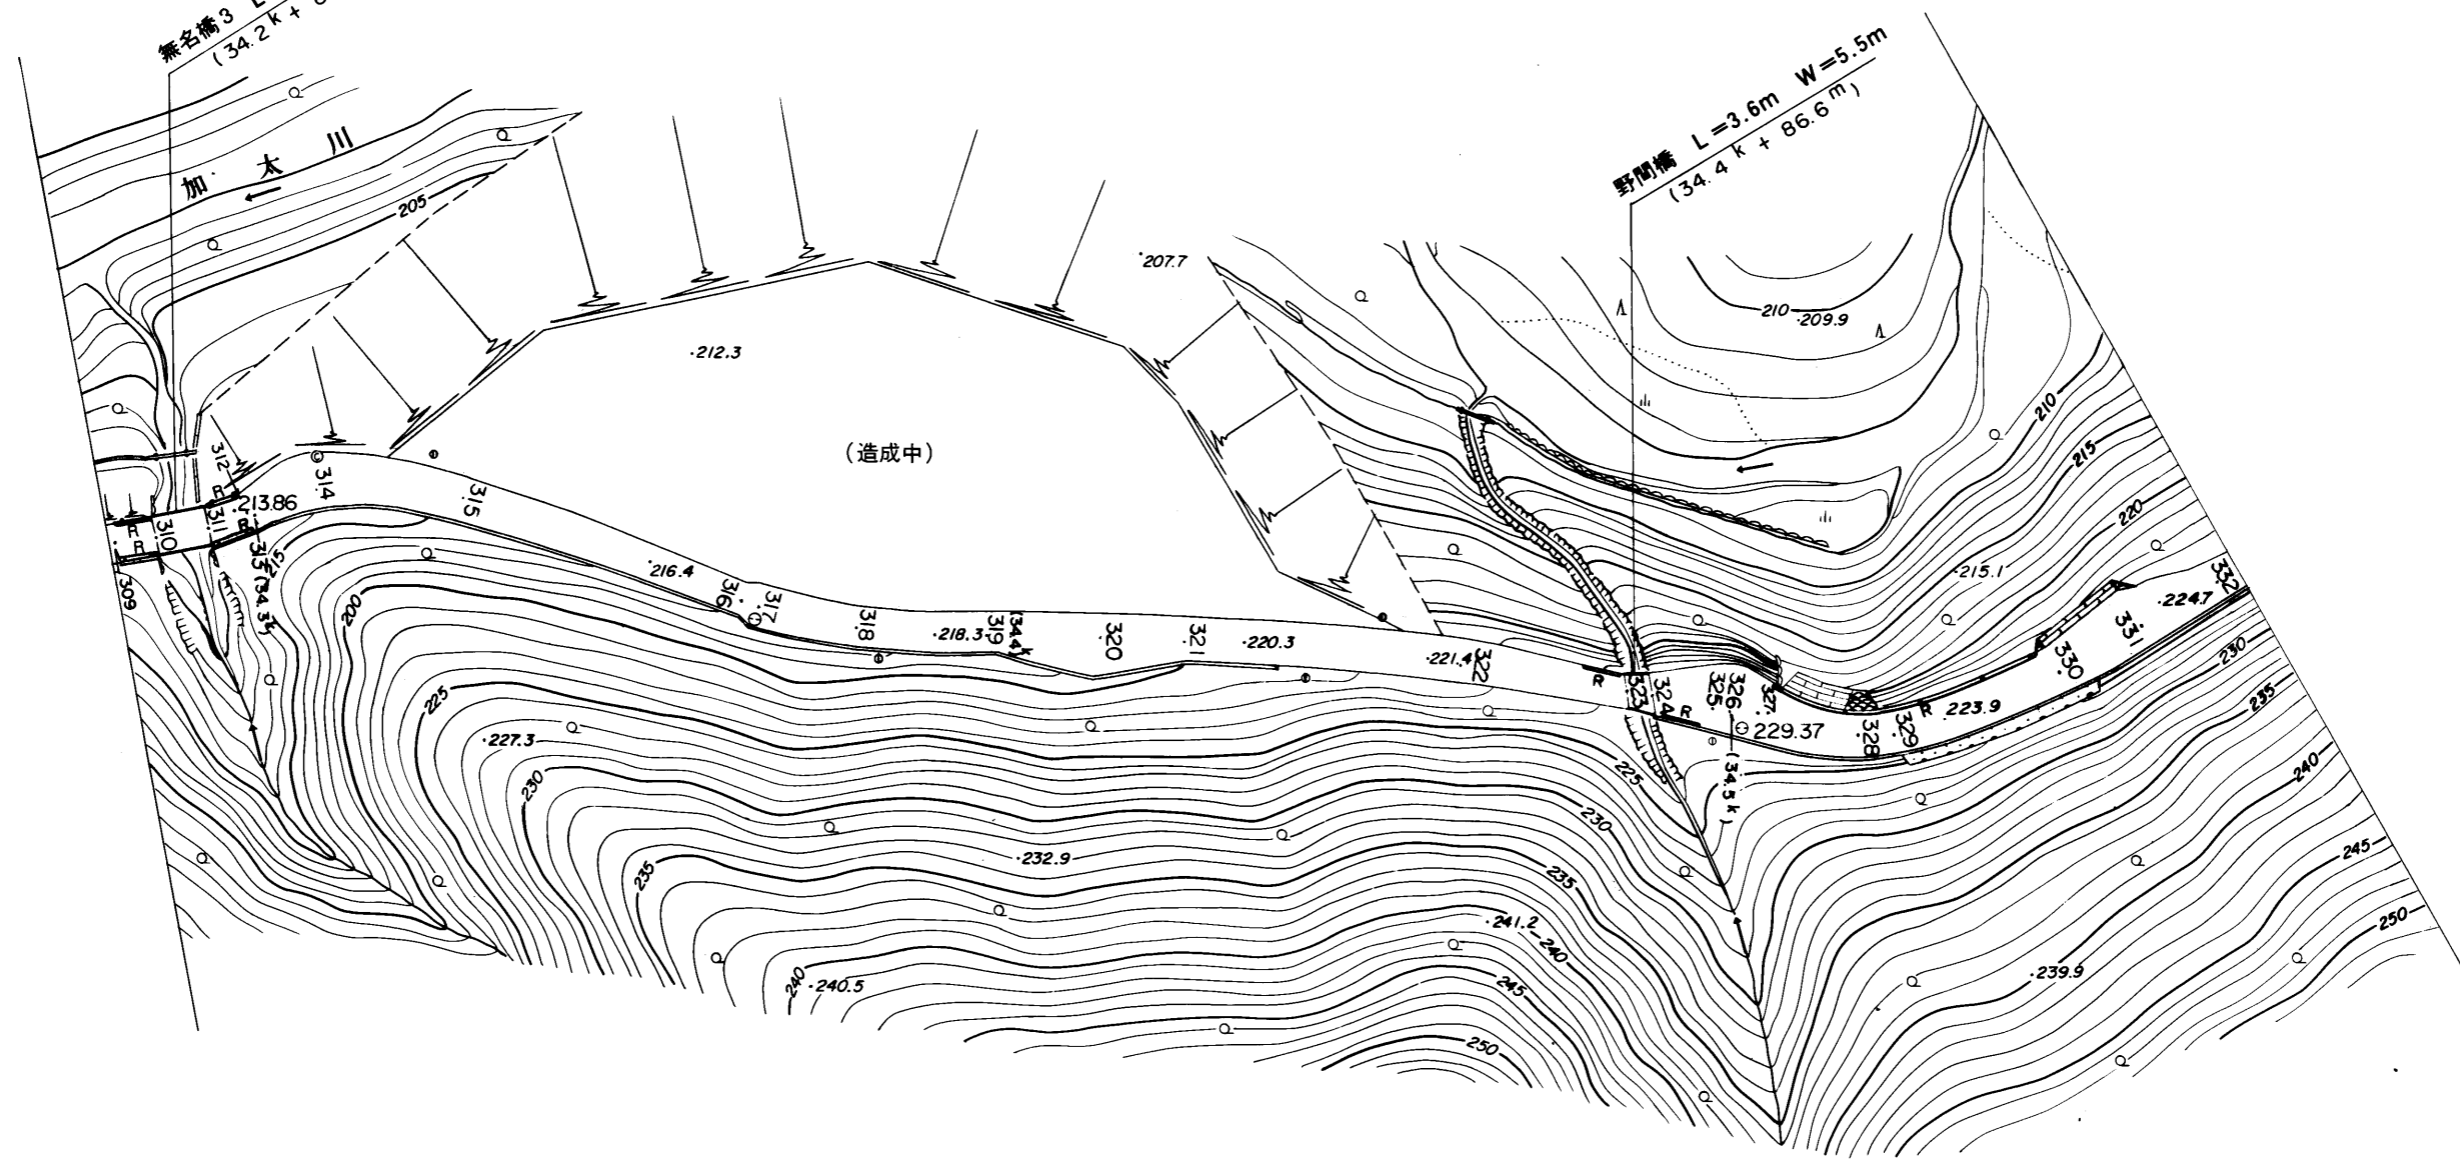

-128.6
-128.25377

-128.6
-128.25377

-128.5
-128.15378

-128.5
-128.15378

-128.4
-128.05378

-128.05378
-128.4

-127.95379
-128.3

1 : 1,000

(平.17.1 現在) 三 重 県