

鈴鹿市

長沢町


北間倉

北帝

柳壹

300m
公園線


一般県道
鈴鹿公園長沢線

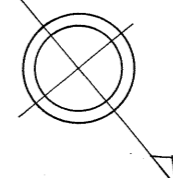

管渠 $\phi=0.5m$ L=11.5m
函渠 B0.6m X H0.6m L=10.8m

管渠 $\phi=0.5m$ L=15.1m

Br.M
13k 099.2m
13k 100.0m (-0.8m)

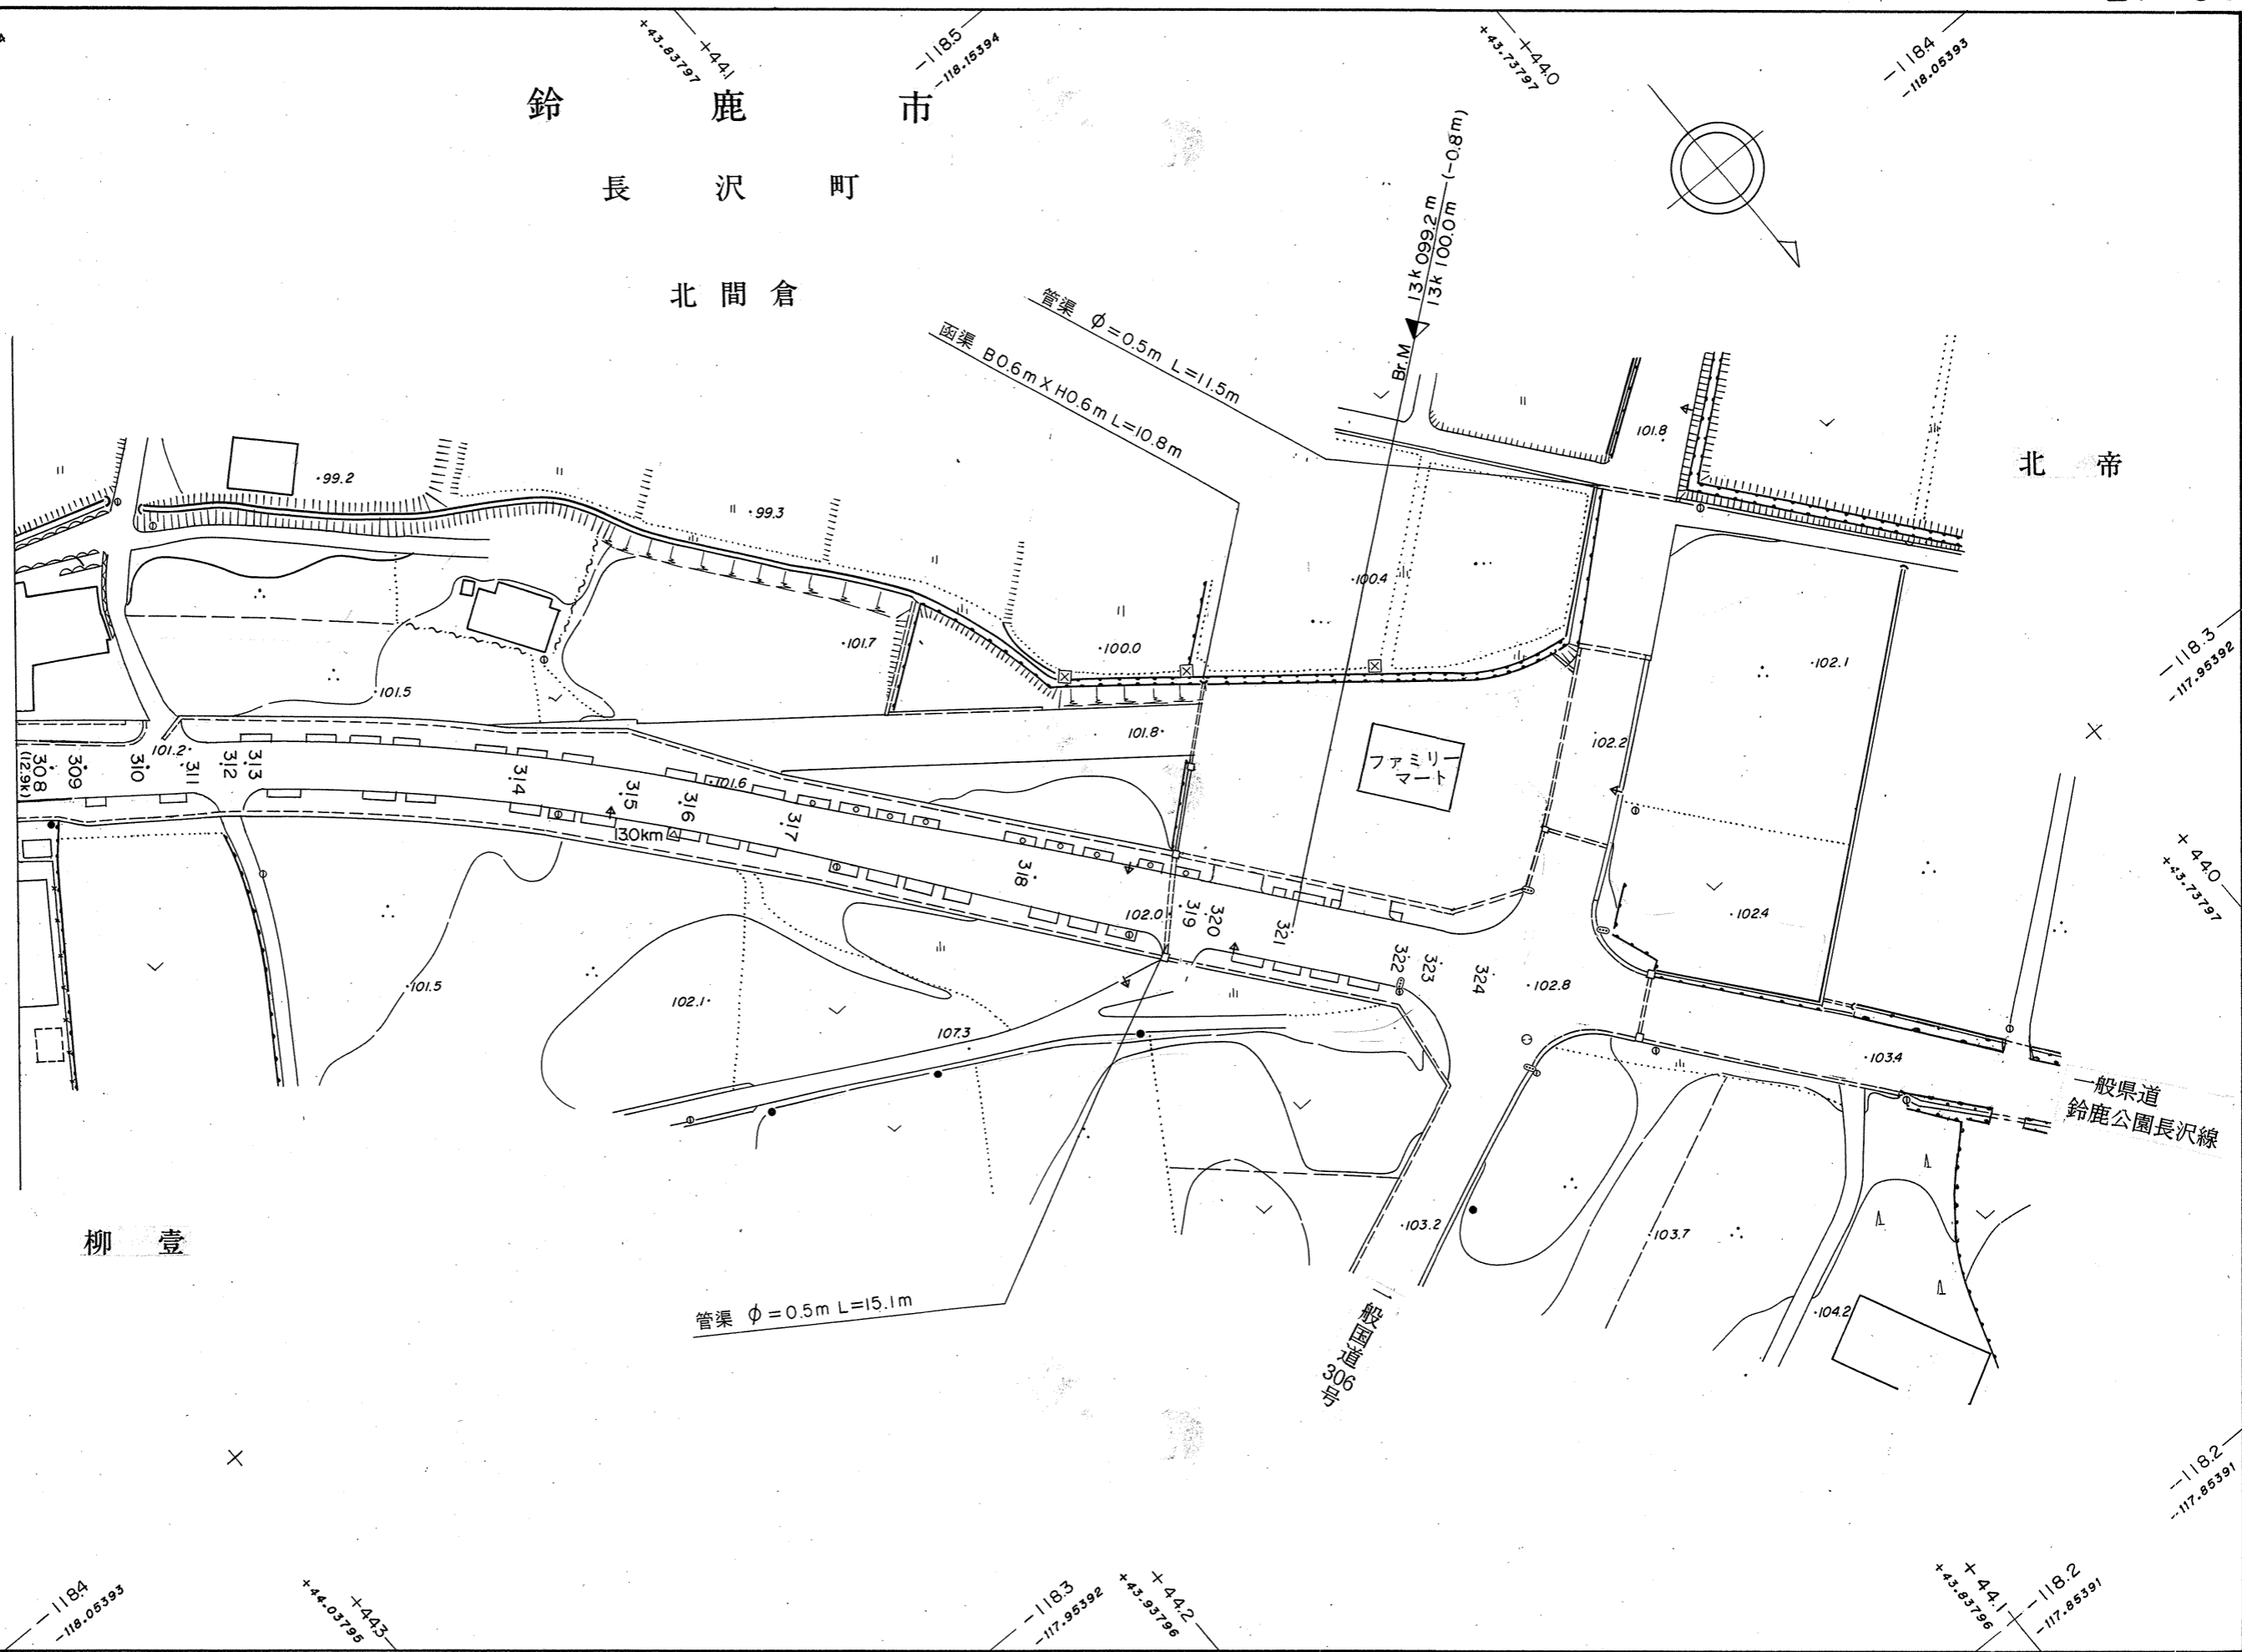

1 : 1,000

(平. 23. 3 現在) 三重県