
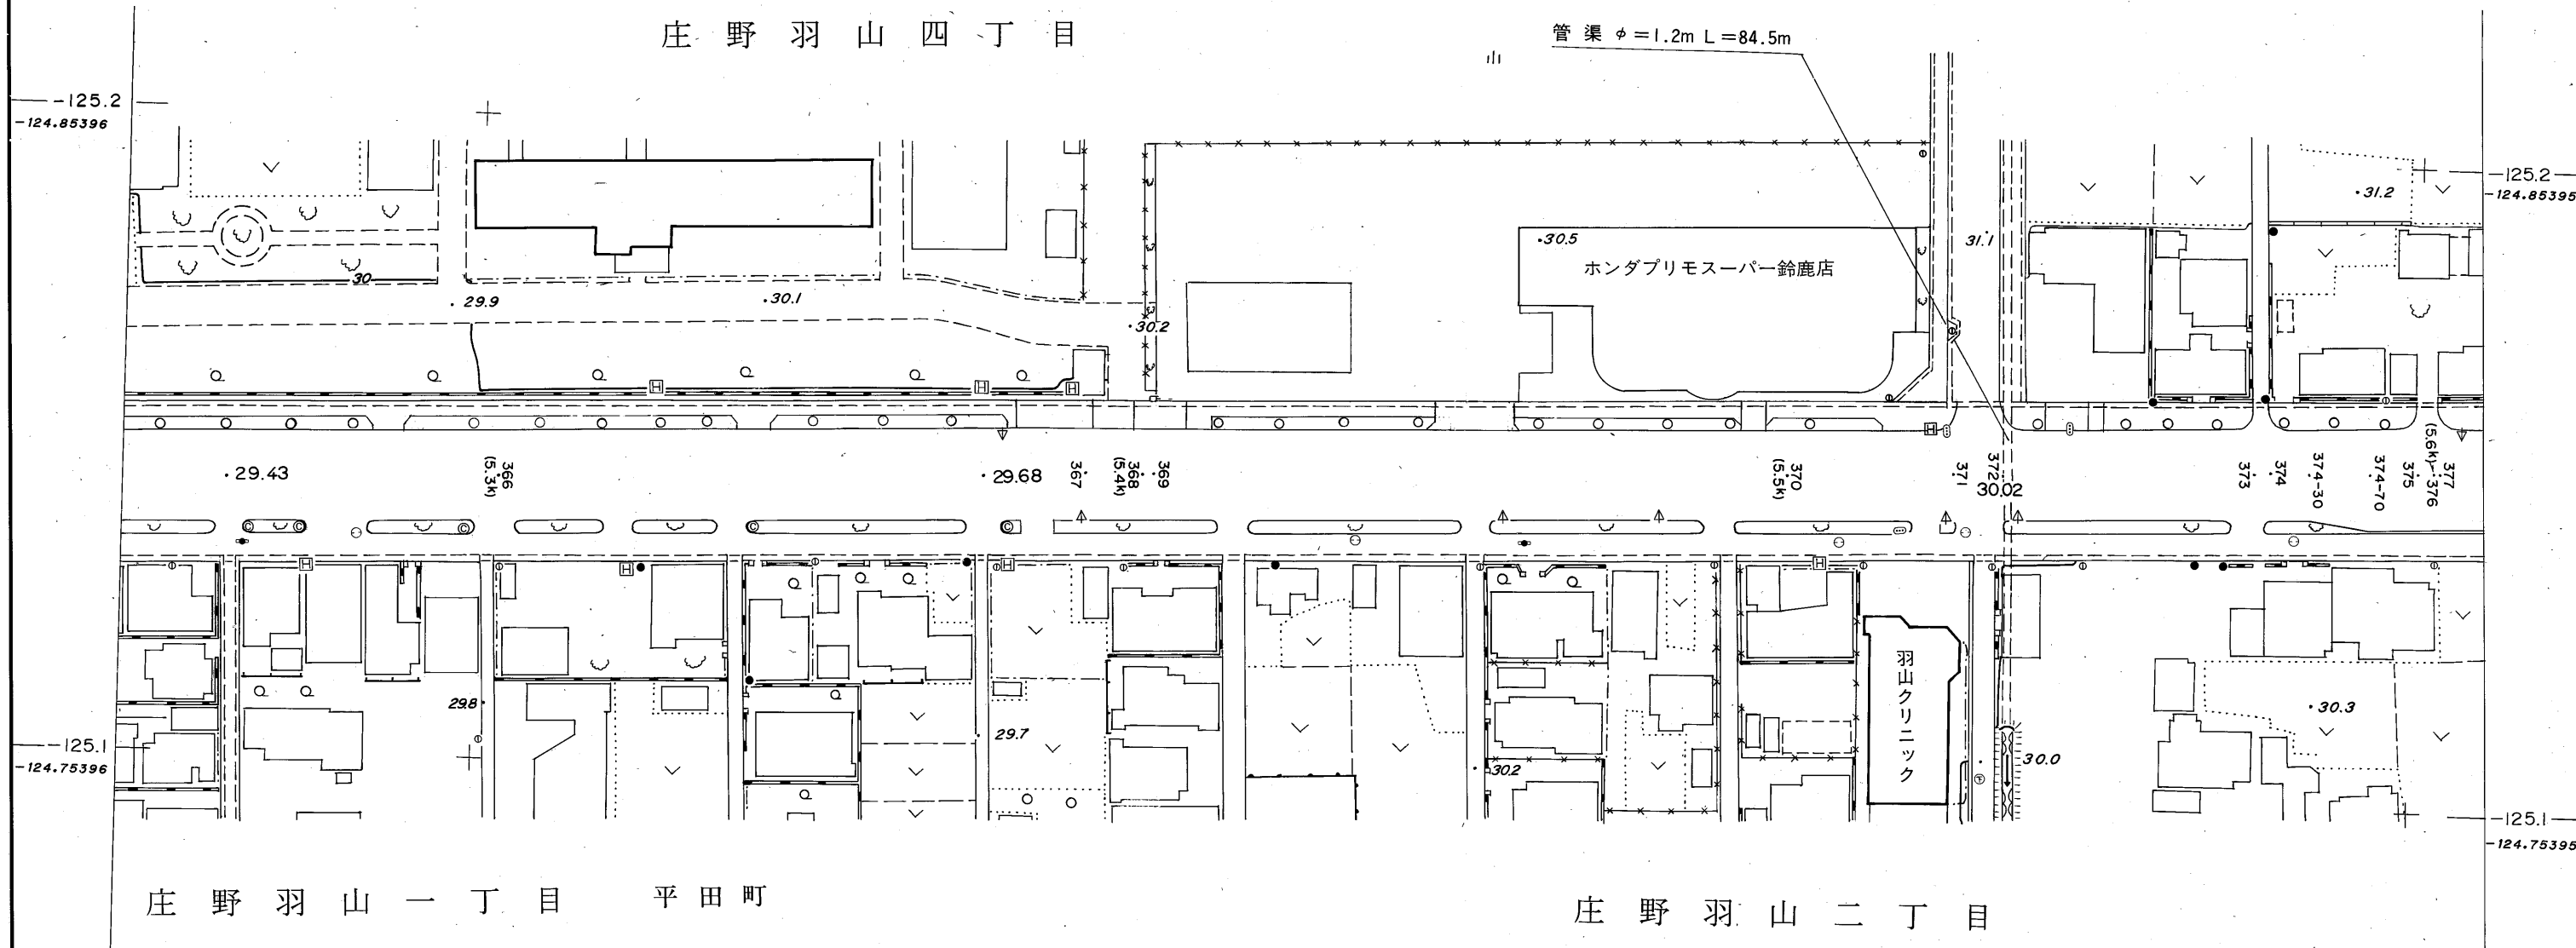


鈴 鹿 市

庄 野 羽 山 四 丁 目

管 渠 $\phi=1.2m$ $L=84.5m$

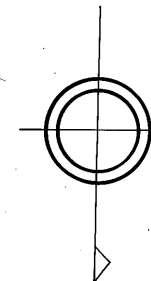

庄 野 羽 山 一 丁 目

平 田 町

庄 野 羽 山 二 丁 目

1 : 1,000