


龜 山 市

辺 法 寺 町

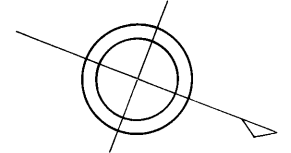


名 古 谷

鐘 鑄 場

函 渠 B=0.4m H=0.4m L=12.8m

管 渠 φ=0.4m L=54.0m

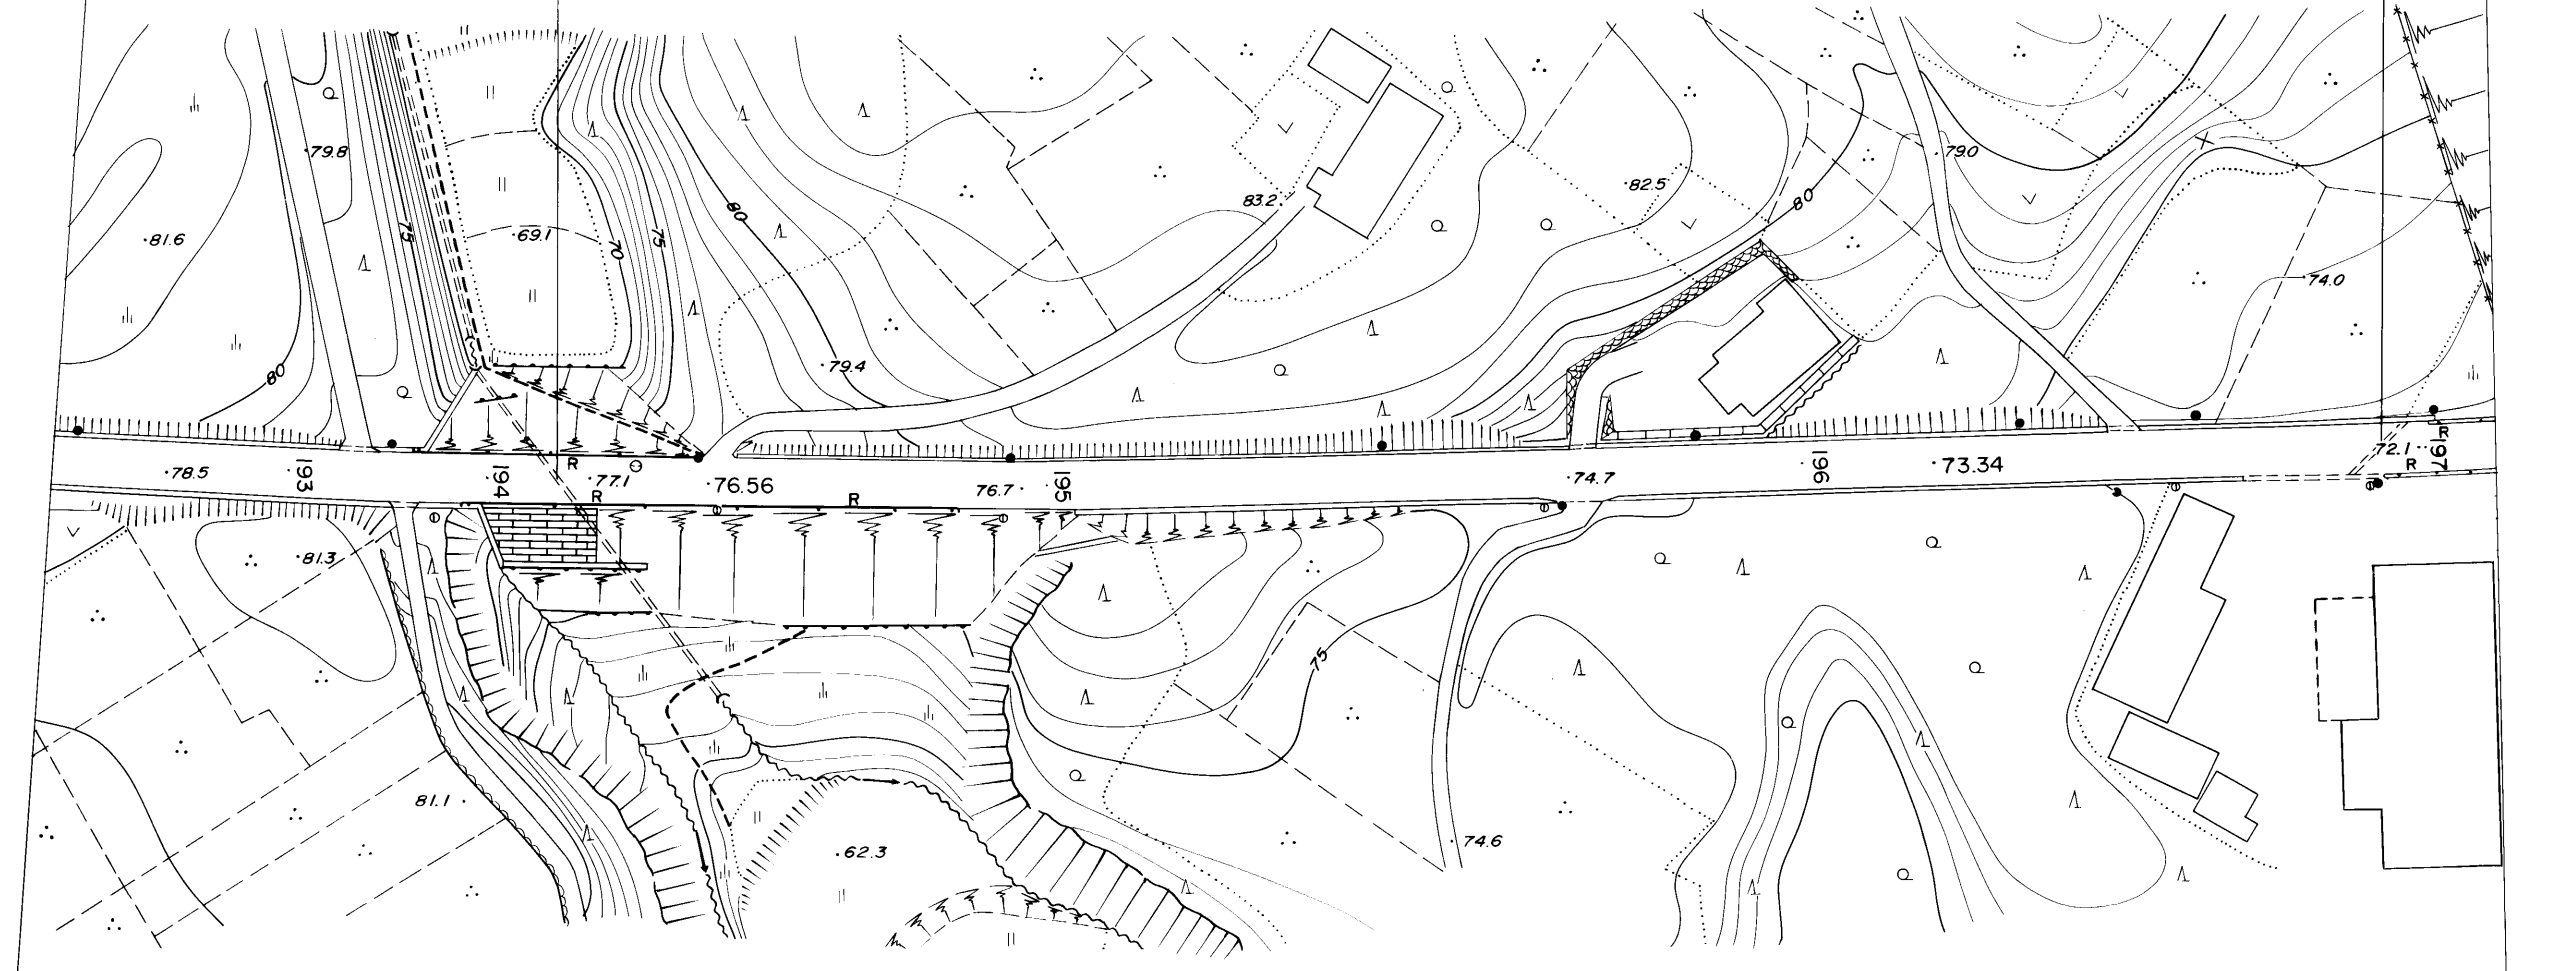

南 宮 野

鐘 鑄 場

1 : 1,000