

亀山市

辺法寺町

原 + 田



不動川原

東 起

管渠 $\phi=0.4m$ L=7.5m

原田橋 L=21.3m W=10.0m
(5.0k+66.0m)

函渠 B1.8m X H1.8m L=30.0

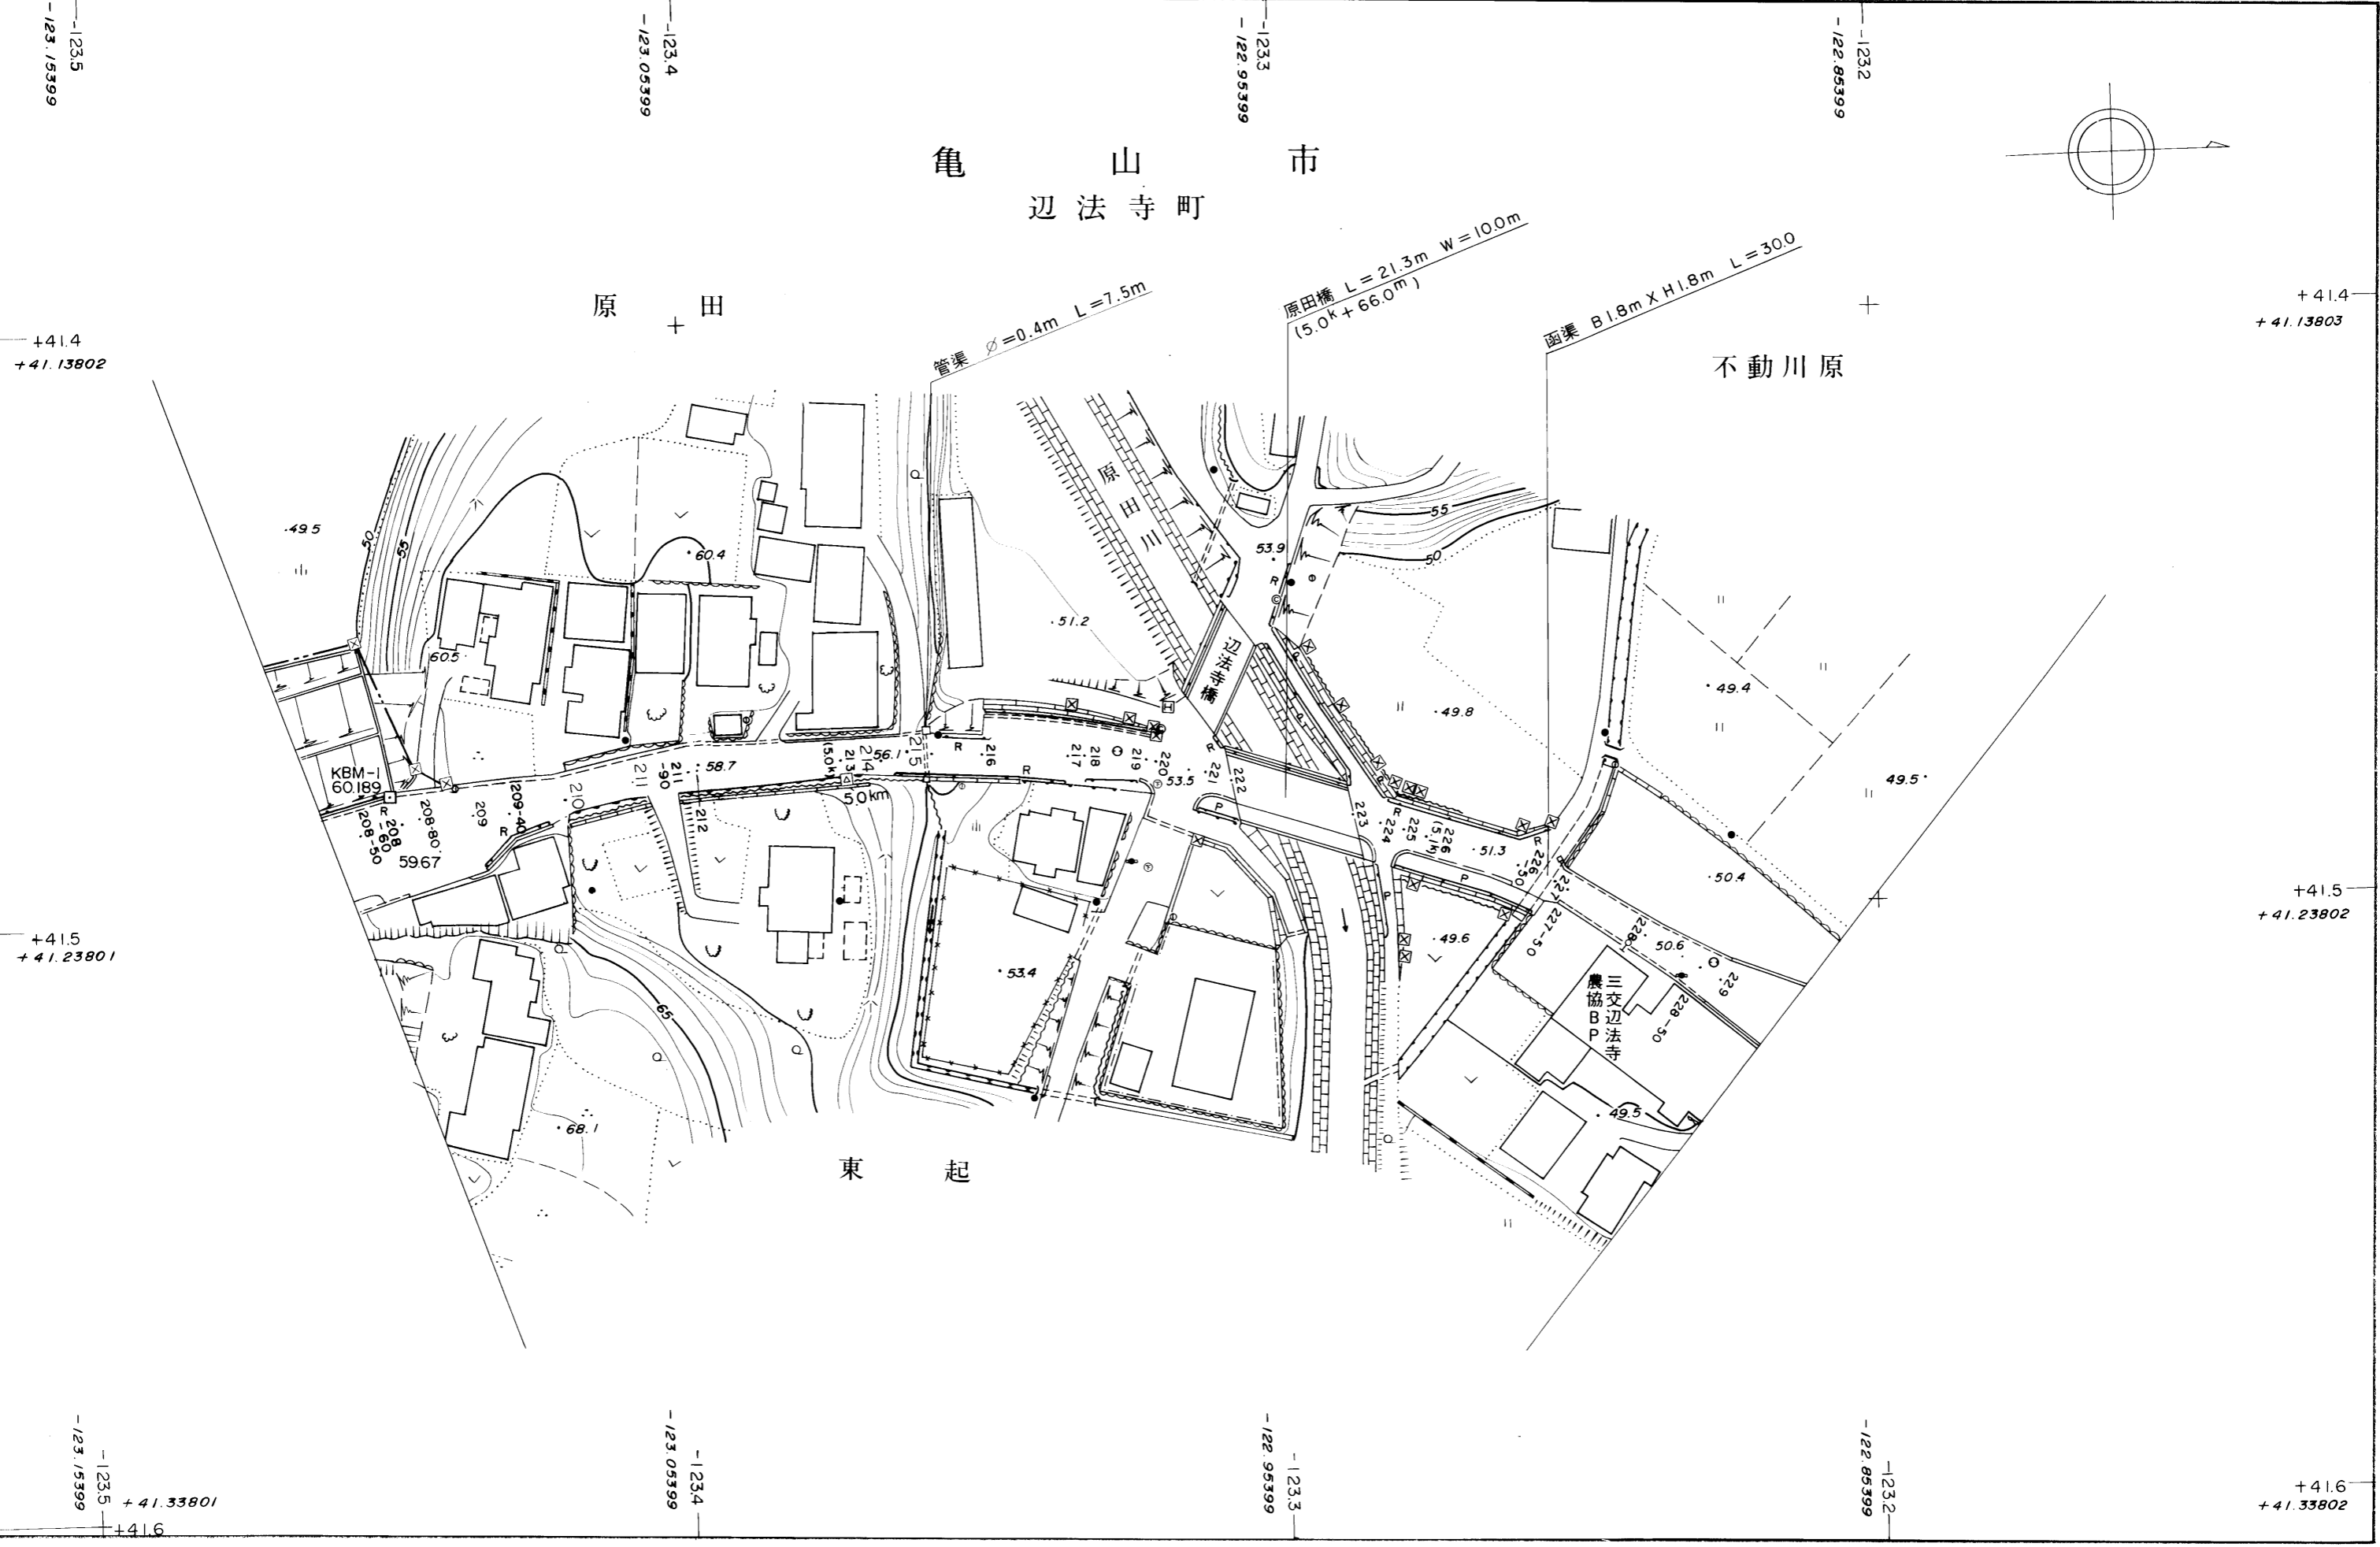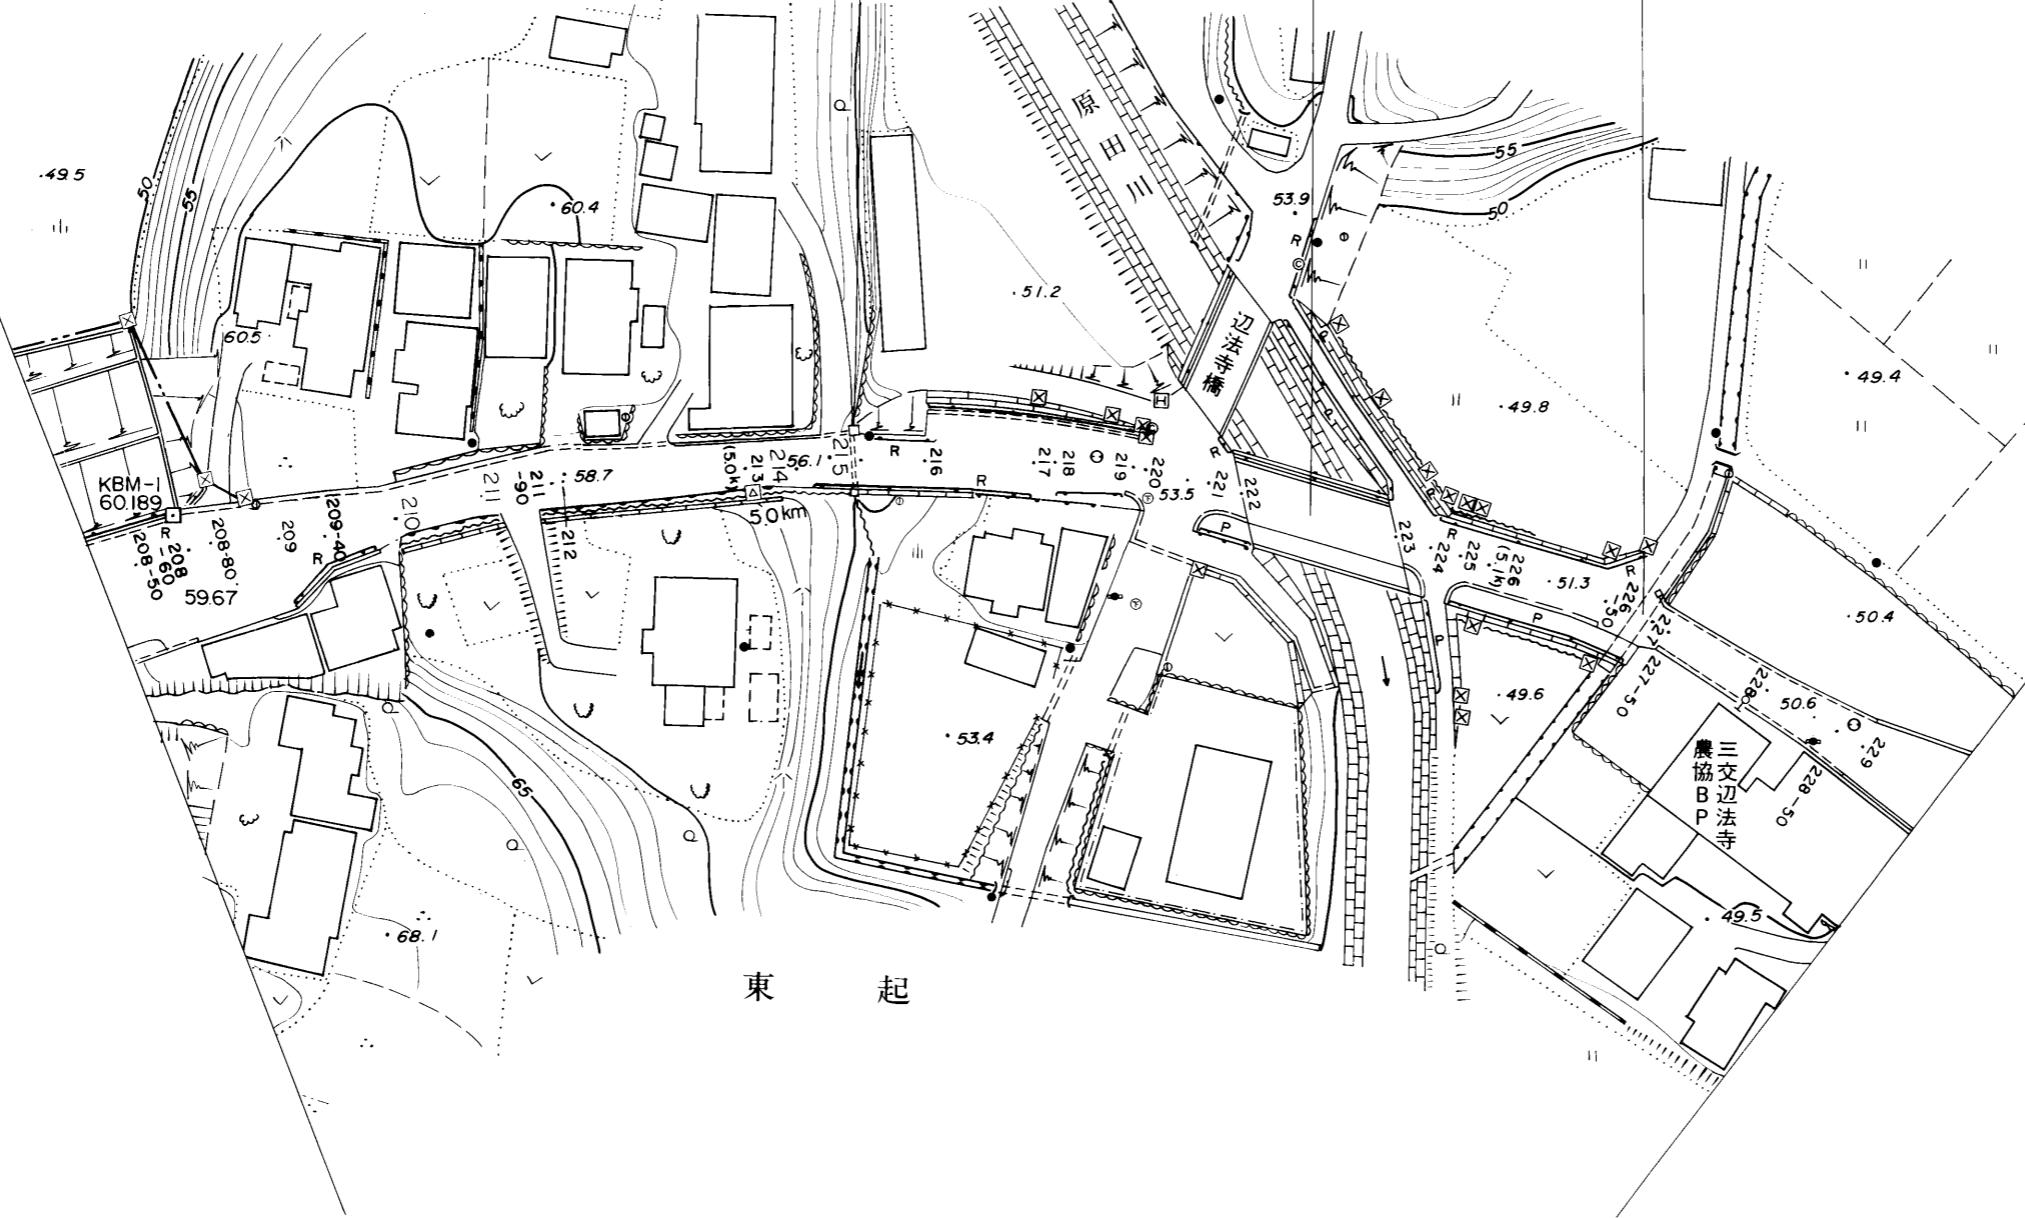

1:1,000