
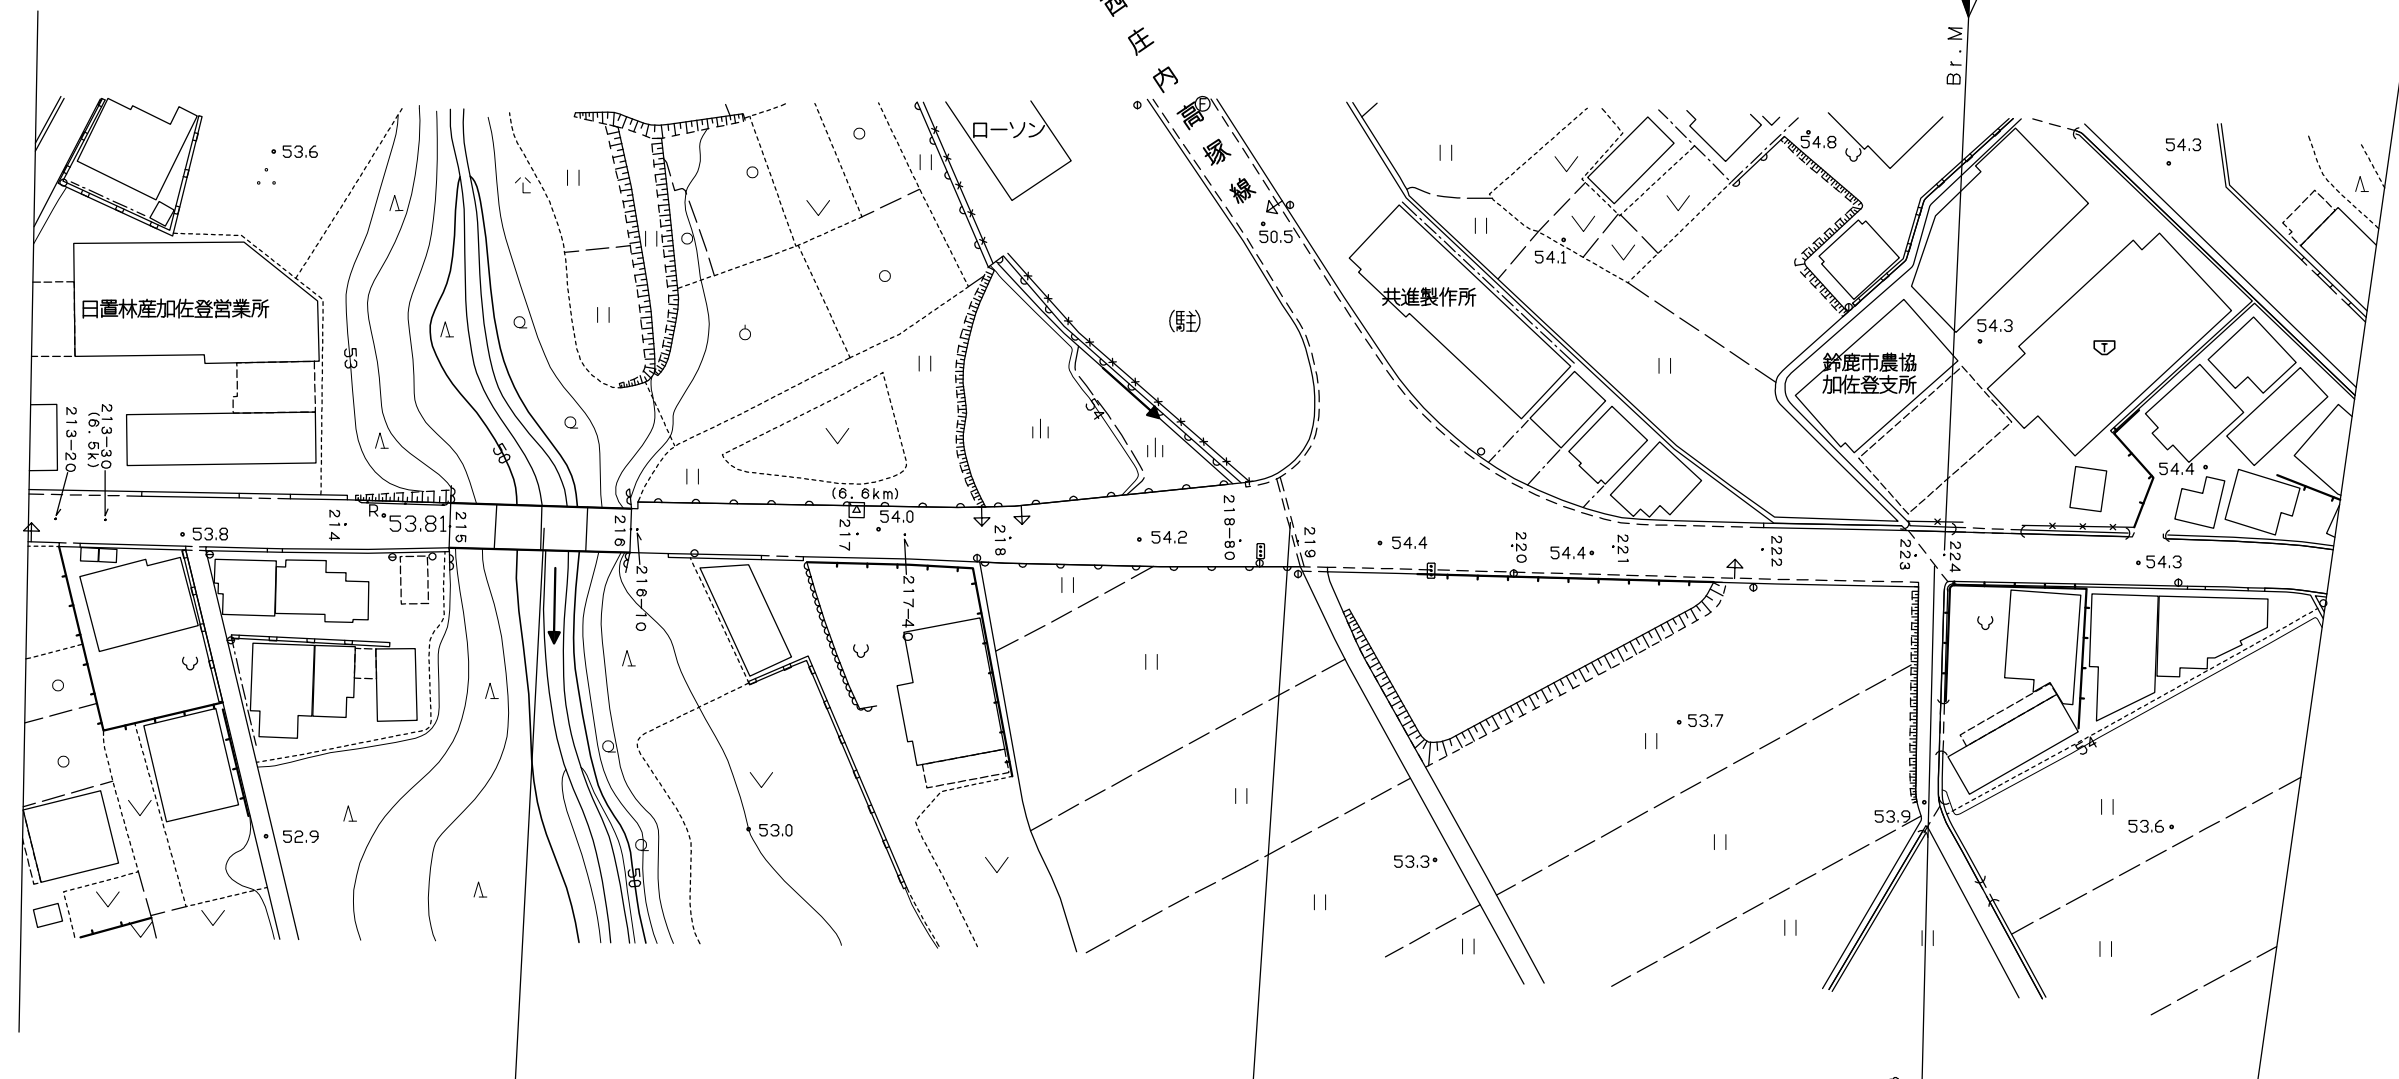


鈴 鹿 市

高 塚 町

下 高 塚

一般県道西庄内高塚線

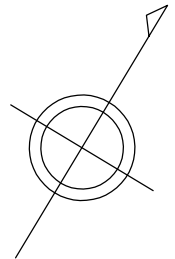

神垣橋 L=24.0m W=5.6m
(6.5k+45.8m)

函渠 B0.6m×H0.6m L=12.3m

管渠 φ=0.5m L=9.1m

神 垣

Br..M
6k750.2m (+50.2m)
6k700.0m

