別記2

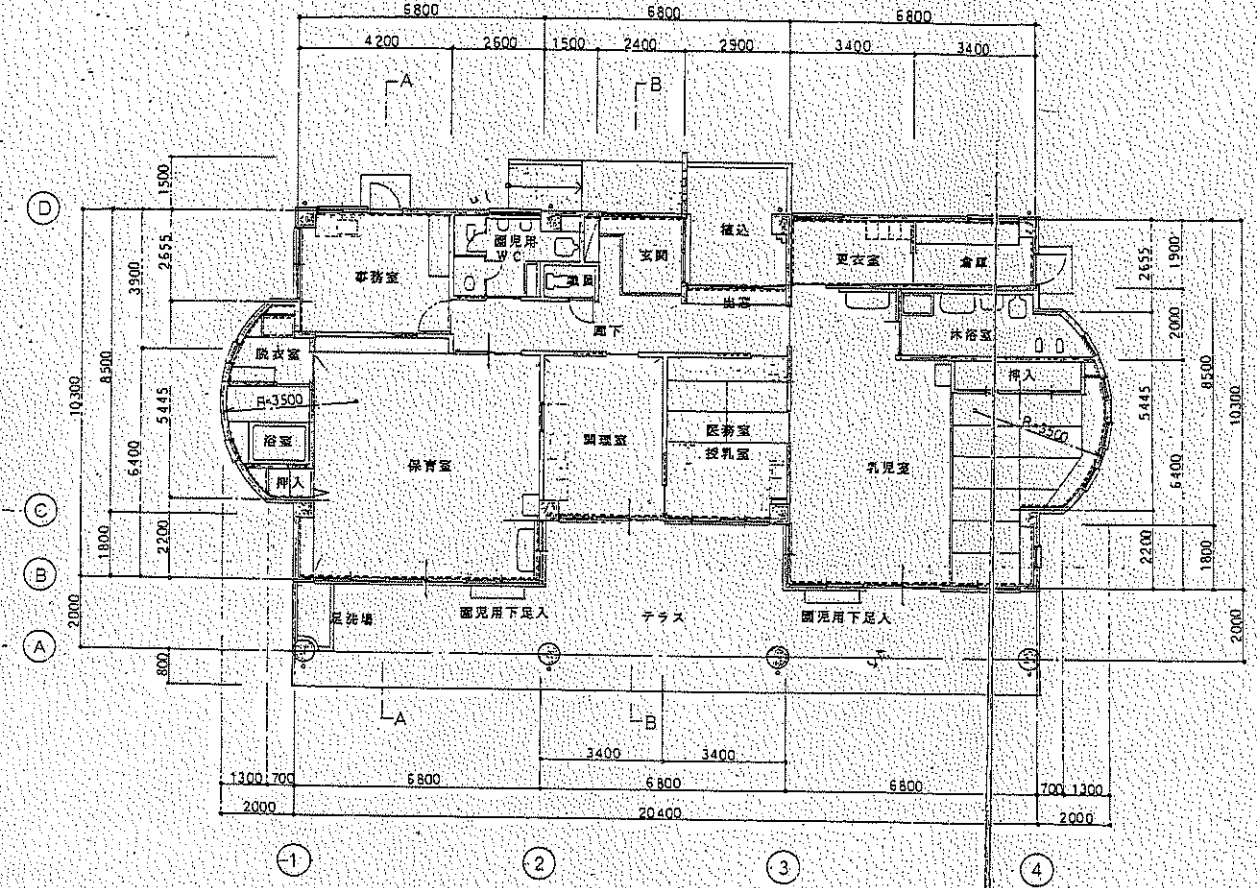

平面図

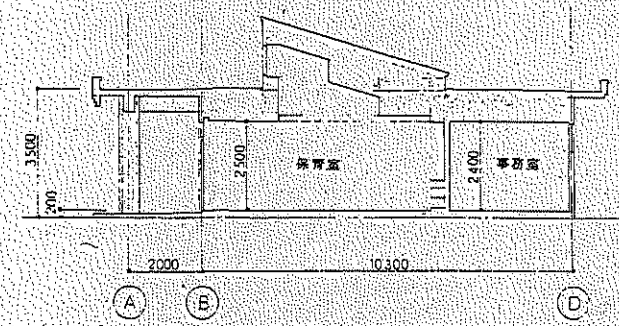

A－A 断面図

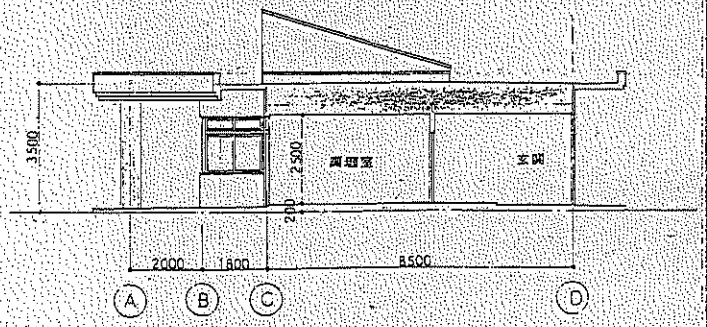

B－B 断面図

RC造 断熱外壁・硬質発泡ウレタン吹付 t=25
CB t=100
LGS 90型

工事名	県立高志保育所施設工事	図面名	平面図・断面図	縮尺	1:100	日付	訂正	担当	承認

No. A－12