


イベントスペース図面

約 187.69 m² (ミニキッチンを含む)

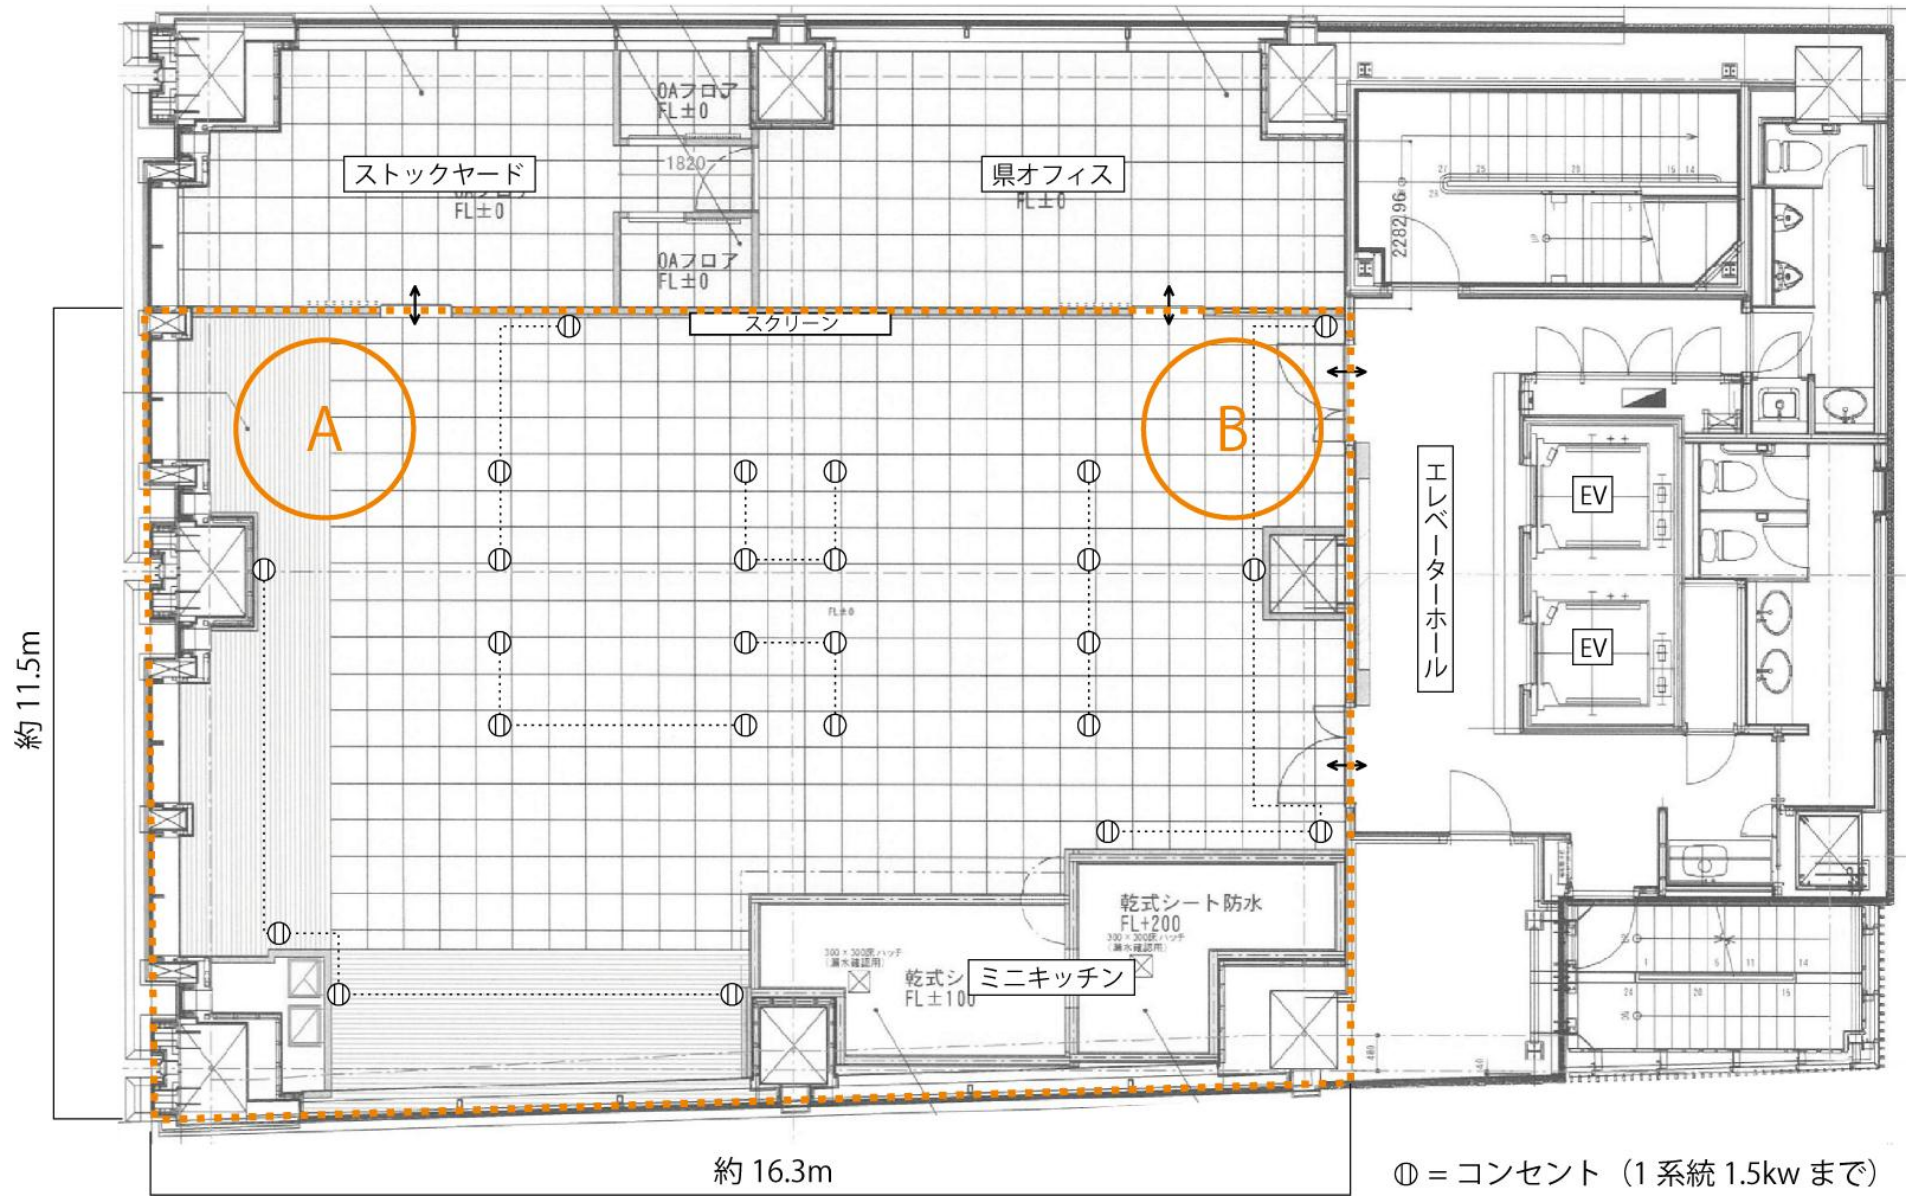

約 11.5m

約 16.3m

⊙ = コンセント (1系統 1.5kw まで)