



# 林業研究所

清掃場所


## 本館1階

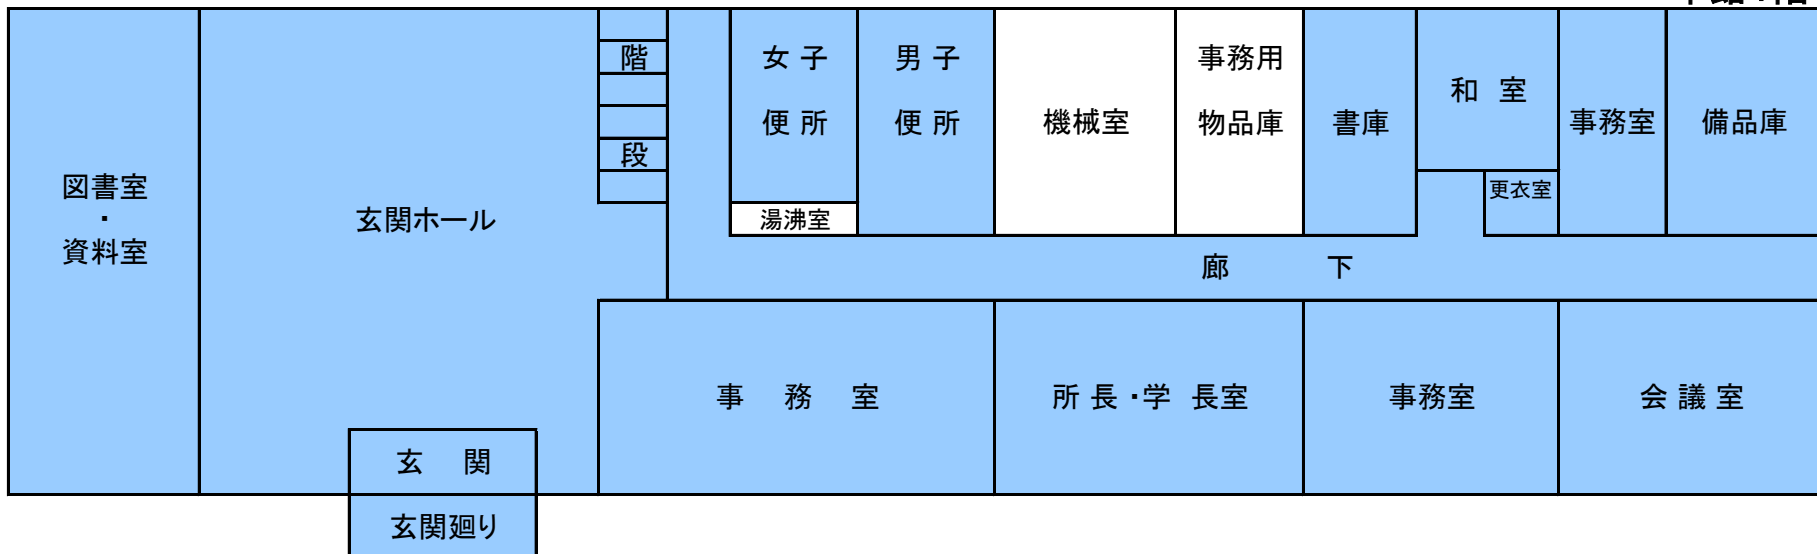

## 本館2階

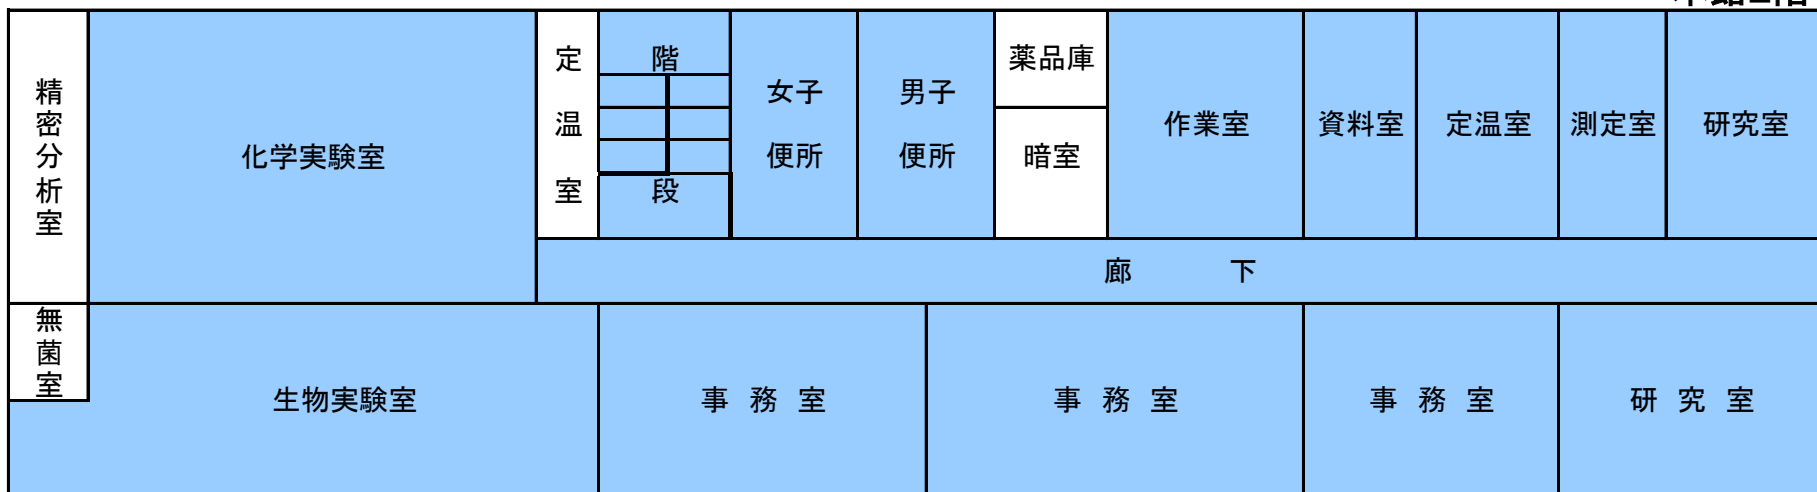

## 交流館

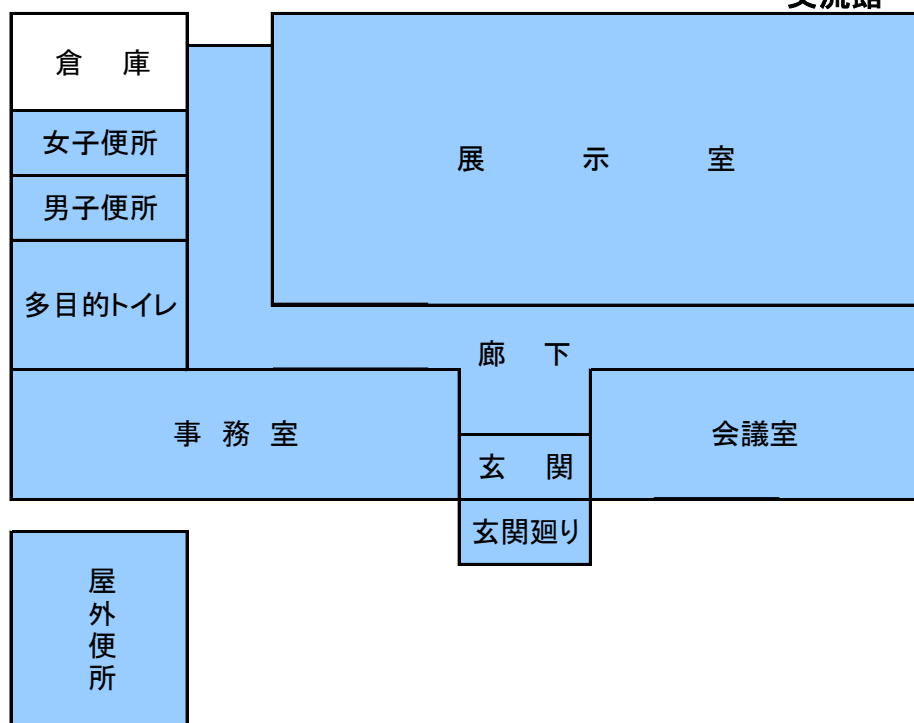

### 業務委託する建物の概要 【構造・面積】

本館 鉄筋コンクリート造2階建

1階 460.3㎡

2階 430.4㎡

交流館 鉄骨造1階建

432.2㎡

屋外便所 コンクリートブロック造1階建

10.2㎡