


東紀州(紀南)防災拠点 除草業務平面図

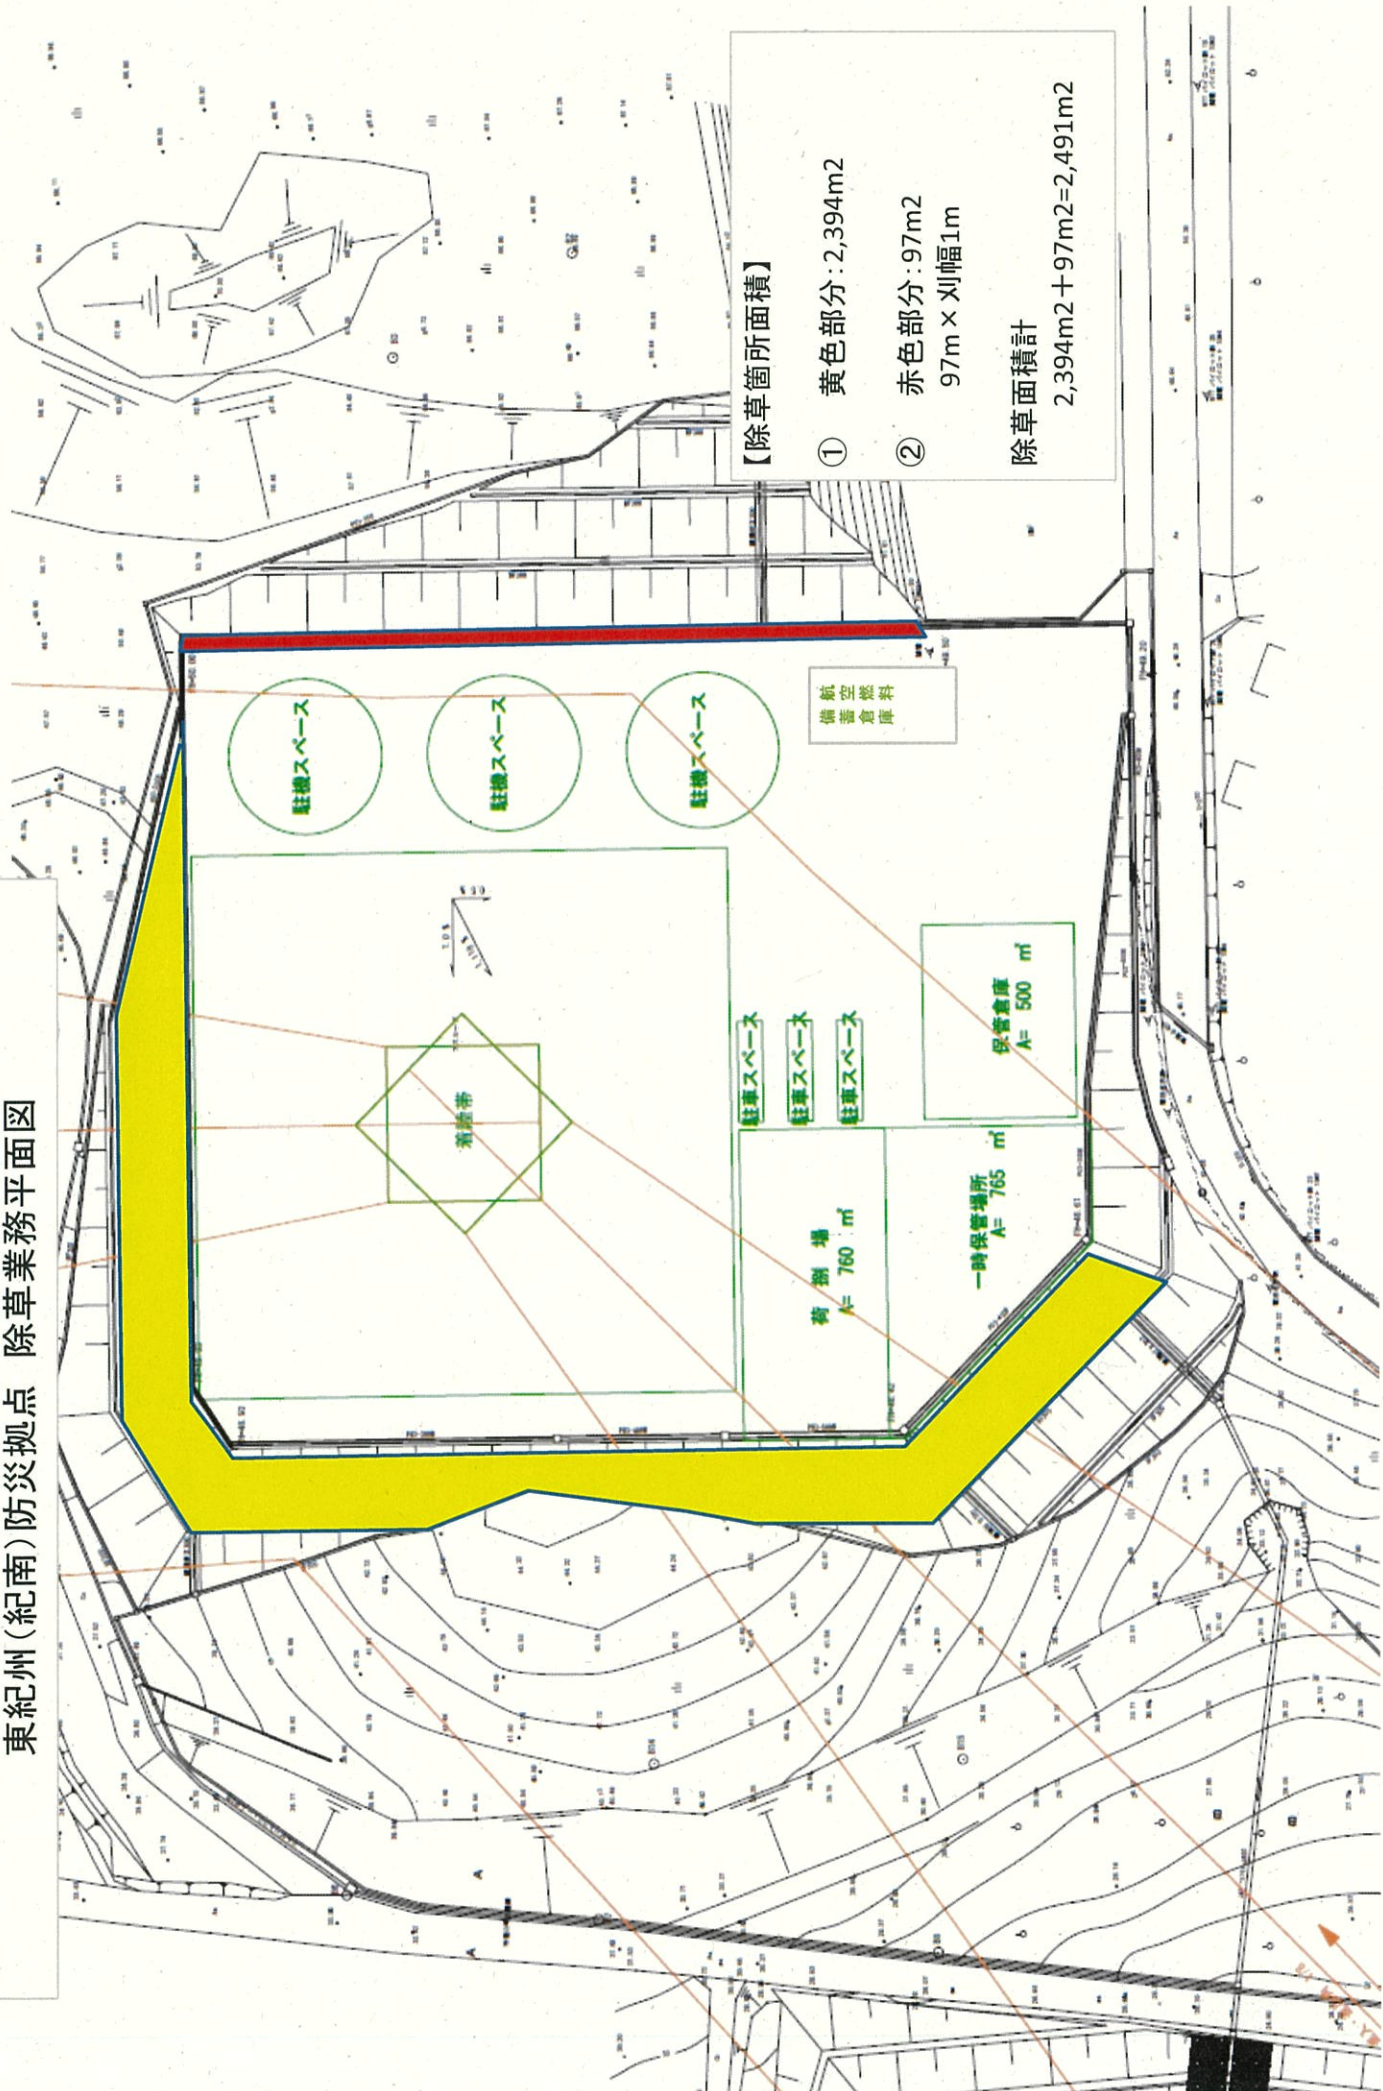

【除草箇所面積】

- ① 黄色部分: 2,394m<sup>2</sup>
- ② 赤色部分: 97m<sup>2</sup>  
97m × 1m幅

除草面積計

$2,394\text{m}^2 + 97\text{m}^2 = 2,491\text{m}^2$