



林業研究所

清掃場所


本館1階

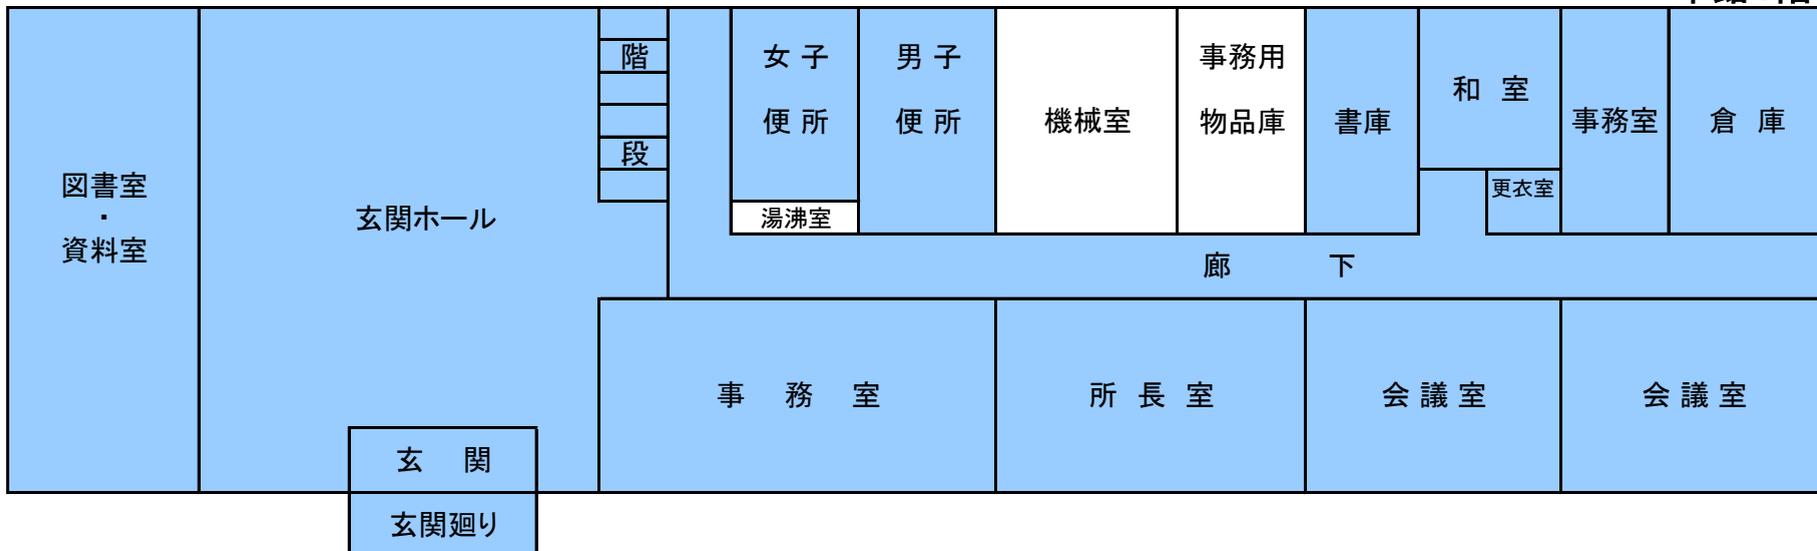

本館2階

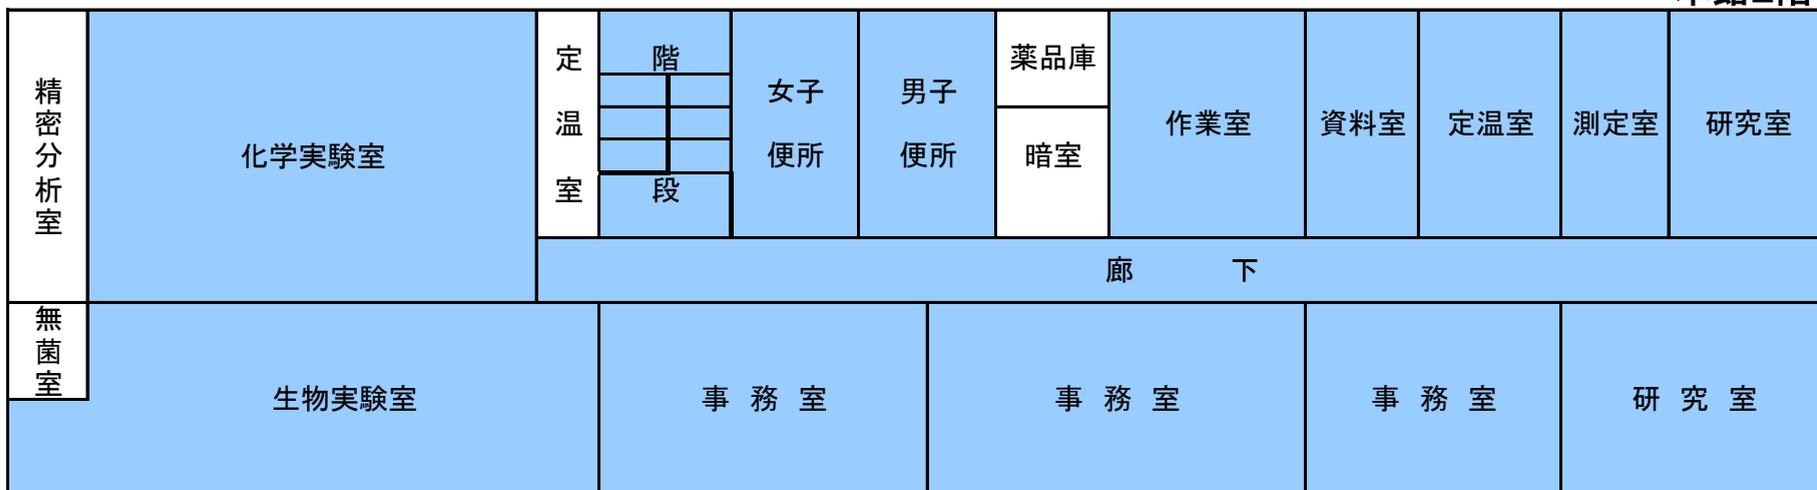

交流館

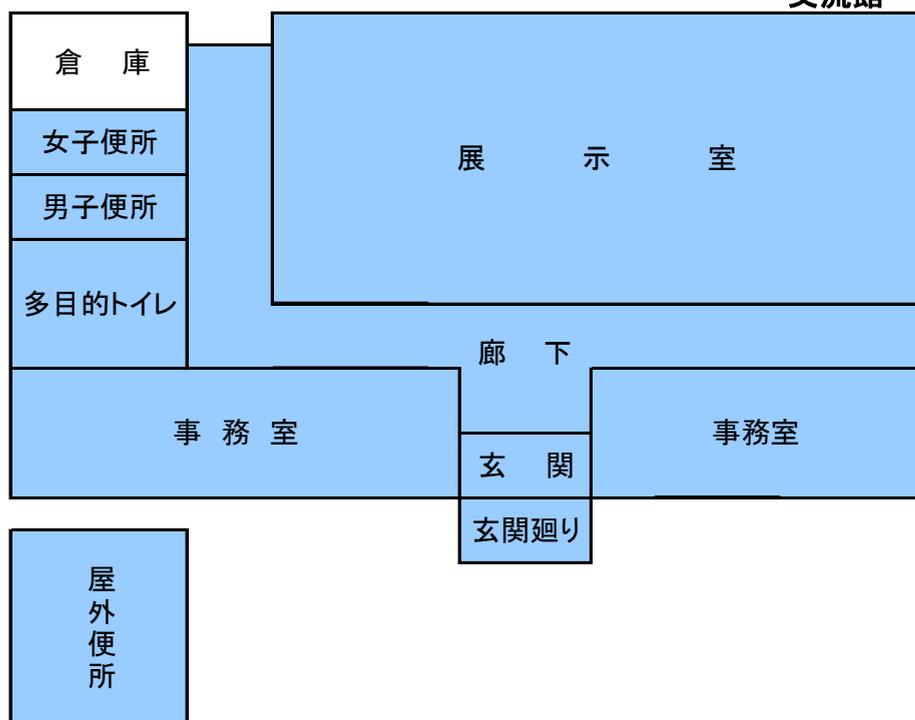

業務委託する建物の概要  
【構造・面積】

本館 鉄筋コンクリート造2階建  
1階 460.3m<sup>2</sup>  
2階 430.4m<sup>2</sup>

交流館 鉄骨造1階建  
432.2 m<sup>2</sup>

屋外便所 コンクリートブロック造1階建  
10.2m<sup>2</sup>