


総括図（津海岸御殿場線）

(web縦覧用)

1 : 25,000

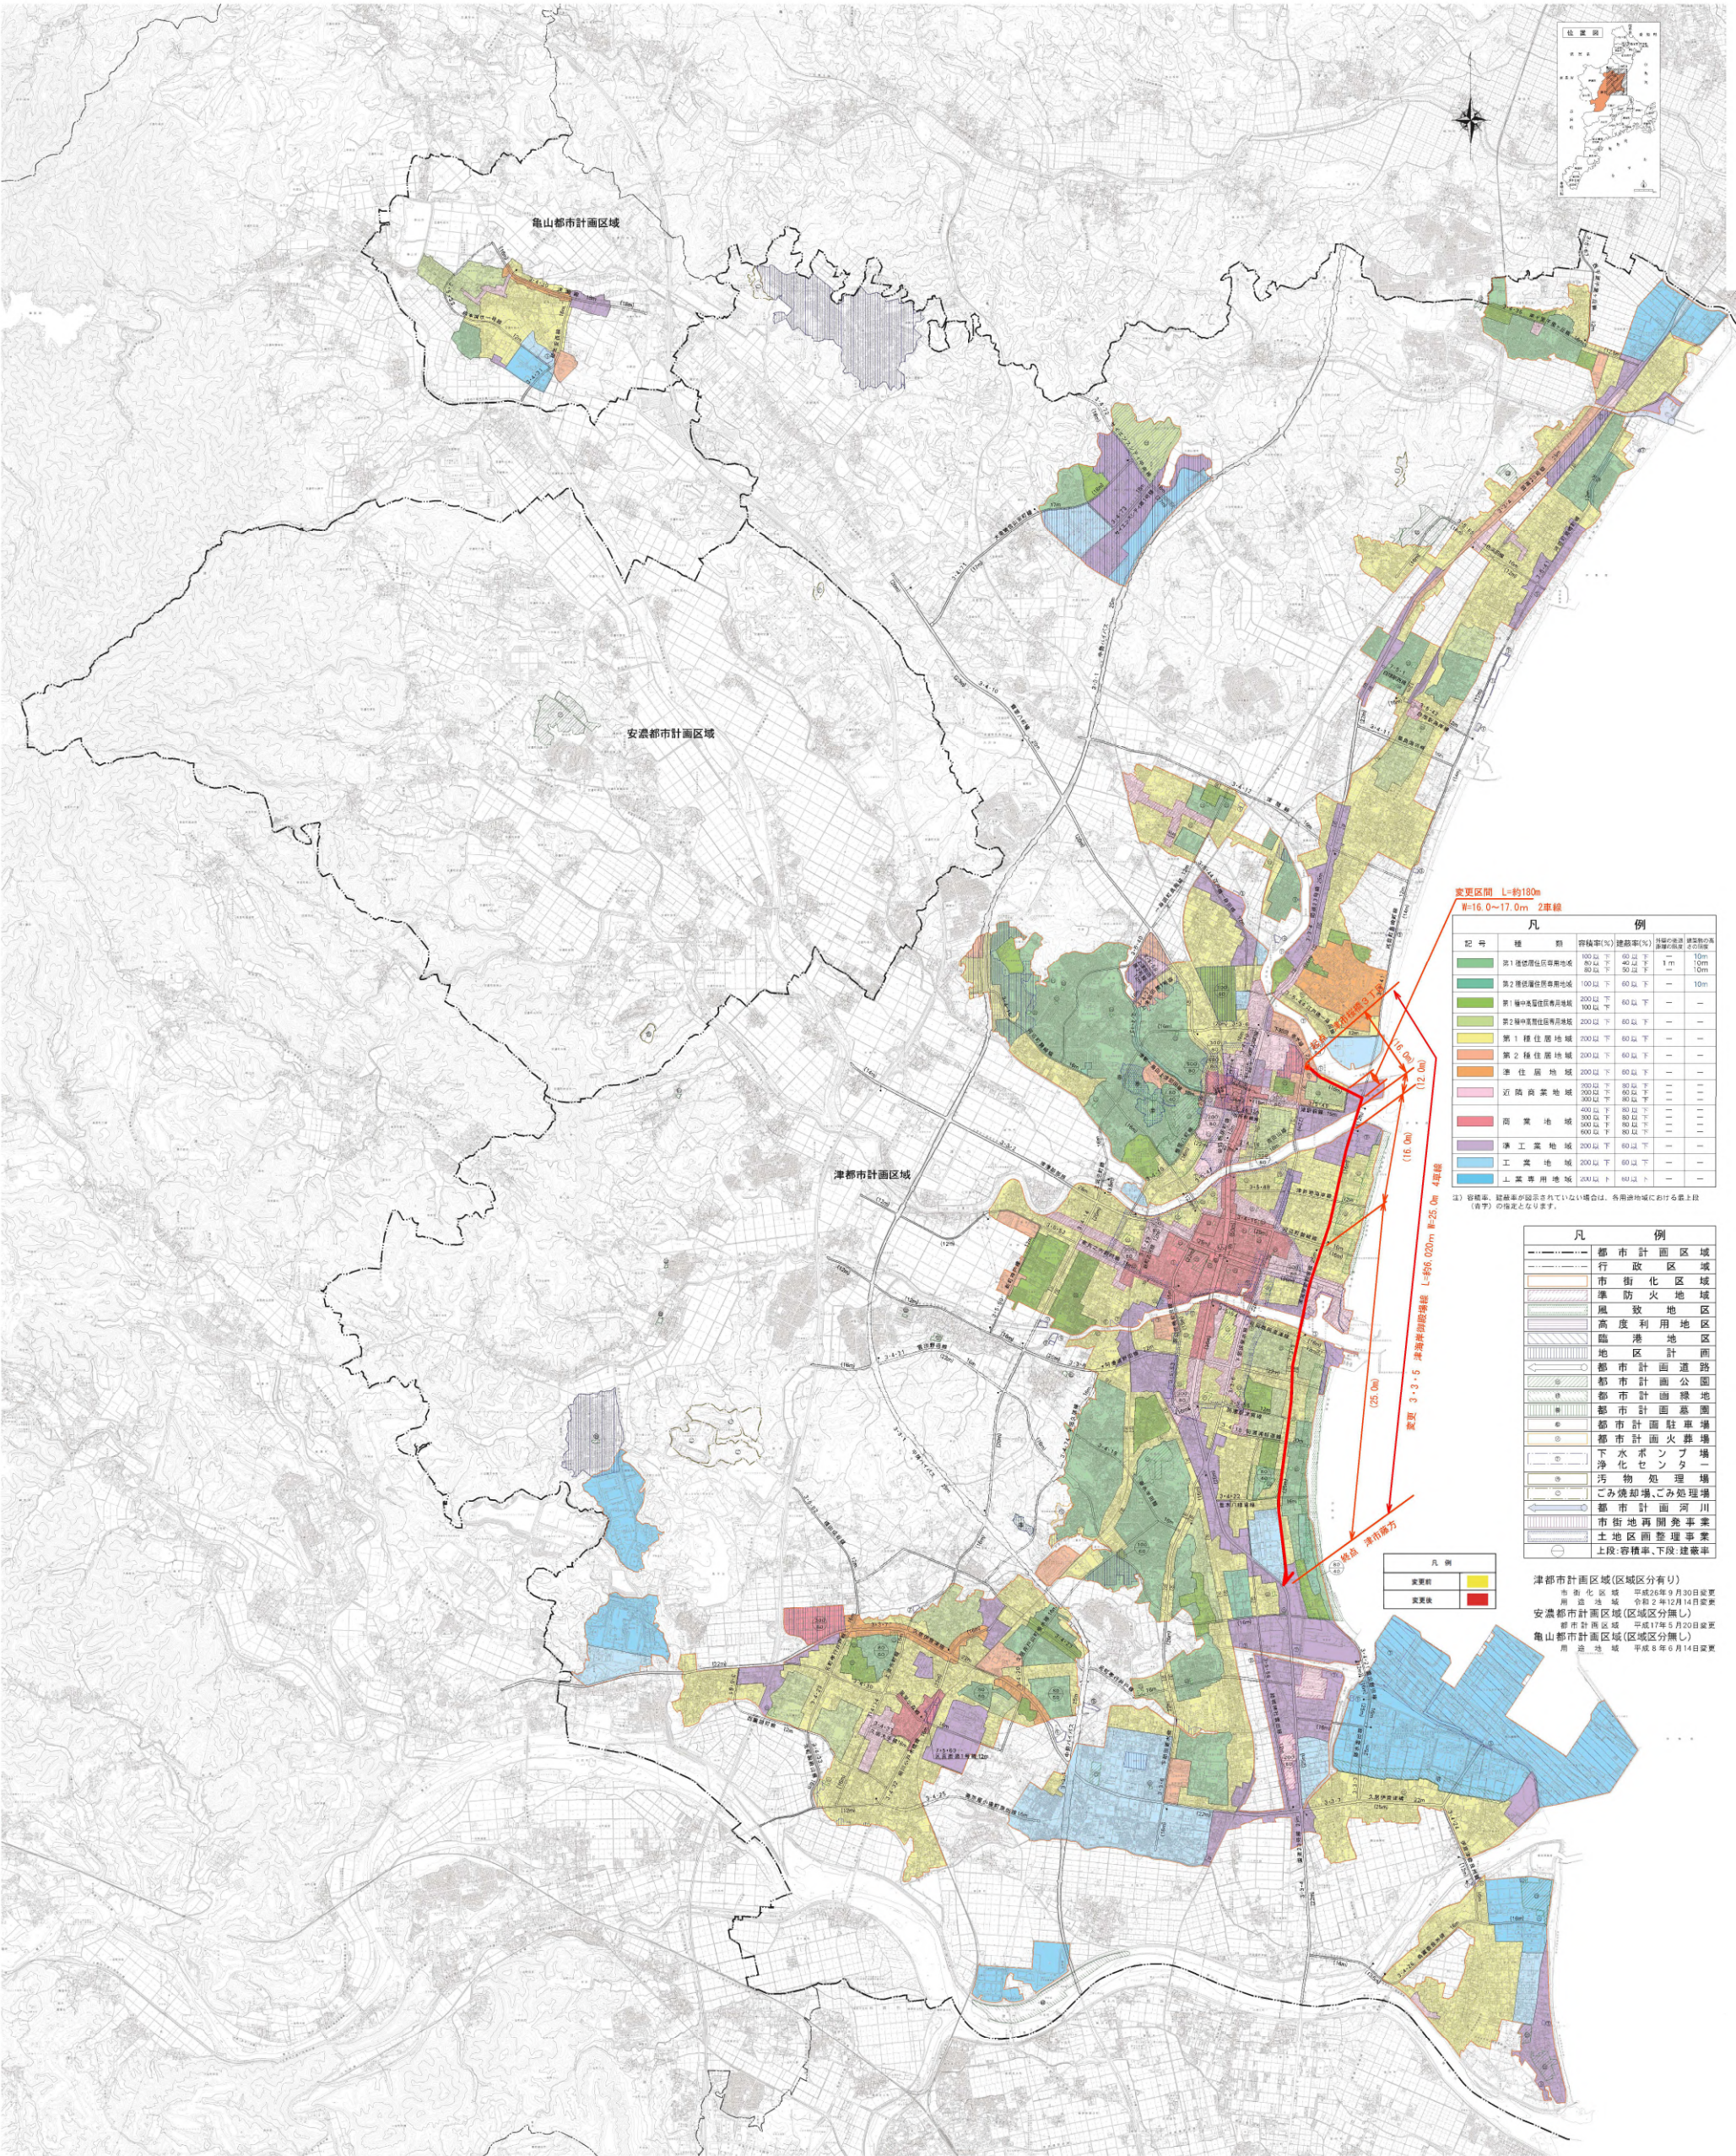

変更区間

L=約180m

W=16.0~17.0m

2車線

凡

例

記号	種 別	容積率(%)	建蔽率(%)	容積率の上限	建蔽率の上限
1	第1種住宅専用地域	100以下	60以下	100	10m
2	第2種住宅専用地域	80以下	40以下	80	10m
3	第3種住宅専用地域	100以下	60以下	100	10m
4	第1種中密度住宅専用地域	200以下	60以下	200	10m
5	第2種中密度住宅専用地域	200以下	60以下	200	10m
6	第1種住居地域	200以下	60以下	200	10m
7	第2種住居地域	200以下	60以下	200	10m
8	準住居地域	200以下	60以下	200	10m
9	近隣商業地域	300以下	80以下	300	10m
10	商業地域	400以下	80以下	400	10m
11	準工業地域	500以下	80以下	500	10m
12	工業地域	200以下	60以下	200	10m
13	工業専用地域	200以下	80以下	200	10m

注)

容積率、建蔽率が表示されていない場合は、各用途地域における最上段(角等)の規定となります。

凡	例
1	都市計画区域
2	行政区域
3	市街化区域
4	準防火地域
5	風致地区
6	高度利用地区
7	臨港地区
8	地区計画
9	都市計画道路
10	都市計画公園
11	都市計画緑地
12	都市計画墓園
13	都市計画駐車場
14	都市計画火葬場
15	下水ポンプ場
16	浄化センター
17	汚物処理場
18	ごみ焼却場・ごみ処理場
19	都市計画河川
20	市街地再開発事業
21	土地区画整理事業
22	上段・容積率、下段・建蔽率

津都市計画区域(区域区分有り)
市街化区域 平成26年9月30日変更
用途地域 令和2年12月14日変更
安濃都市計画区域(区域区分無し)
都市計画区域 平成17年5月20日変更
龜山都市計画区域(区域区分無し)
用途地域 平成8年6月14日変更

株式会社バスコ調製

津市