



名張桜苑平面図

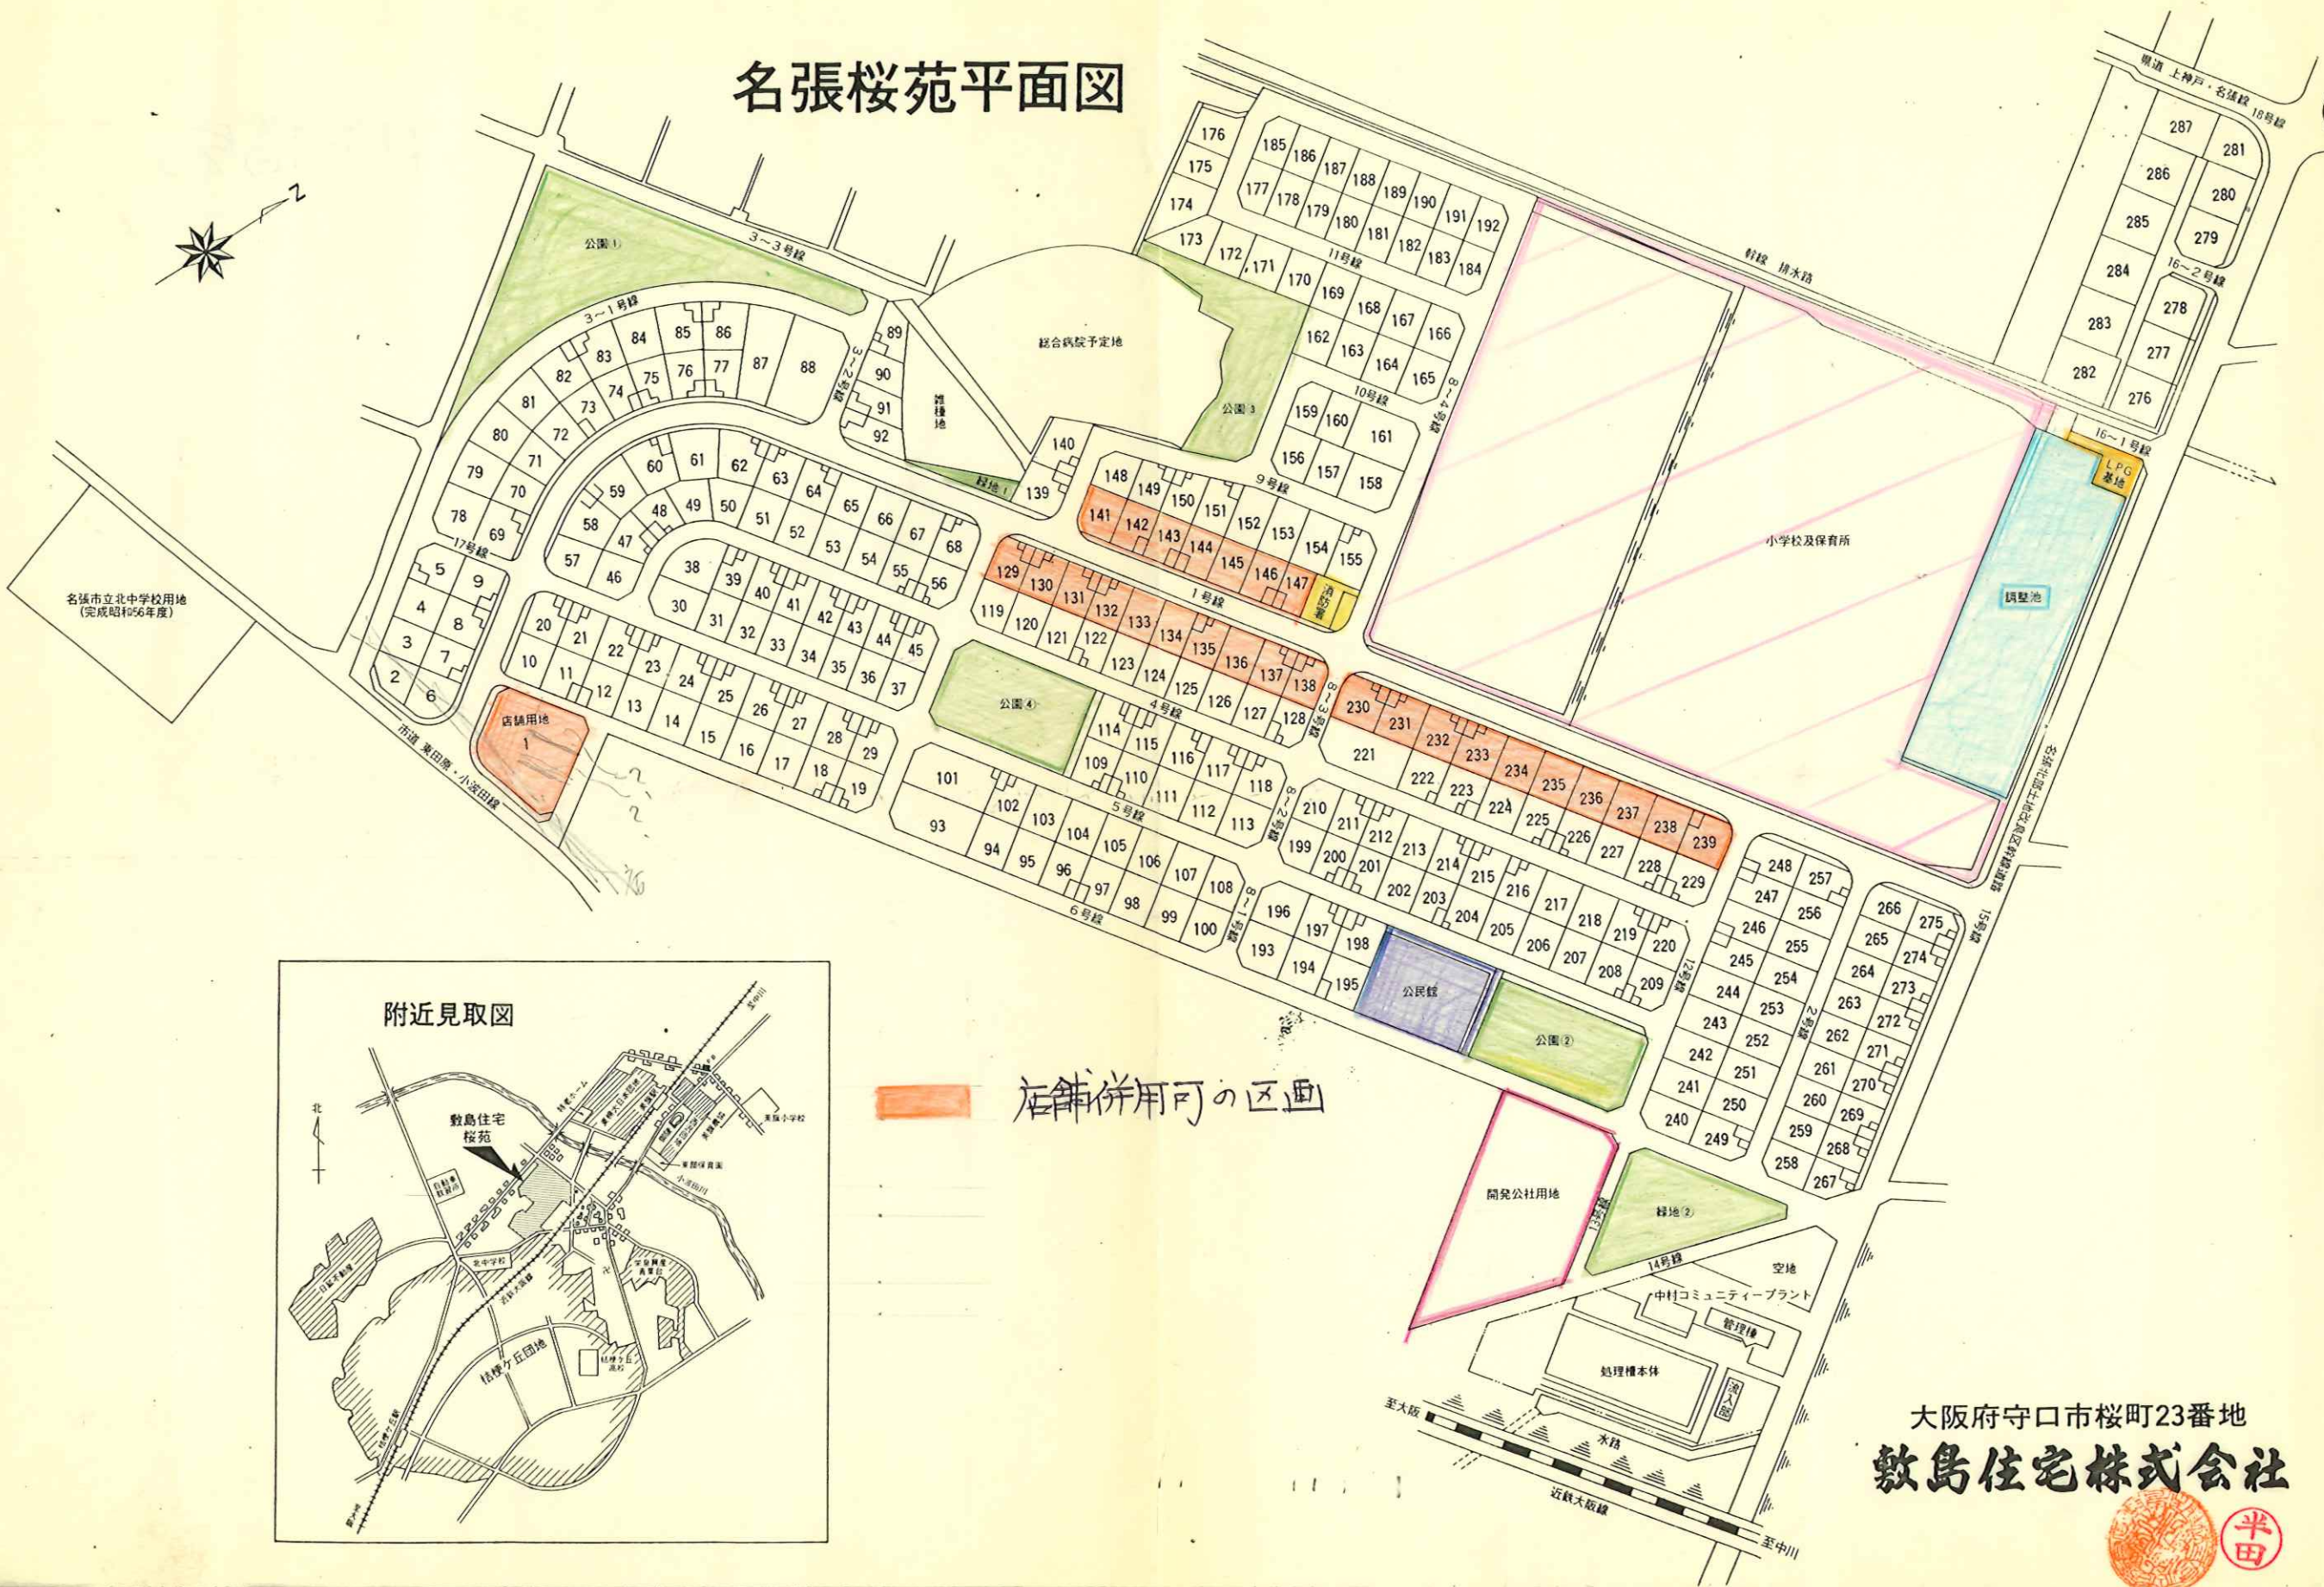

附近見取図

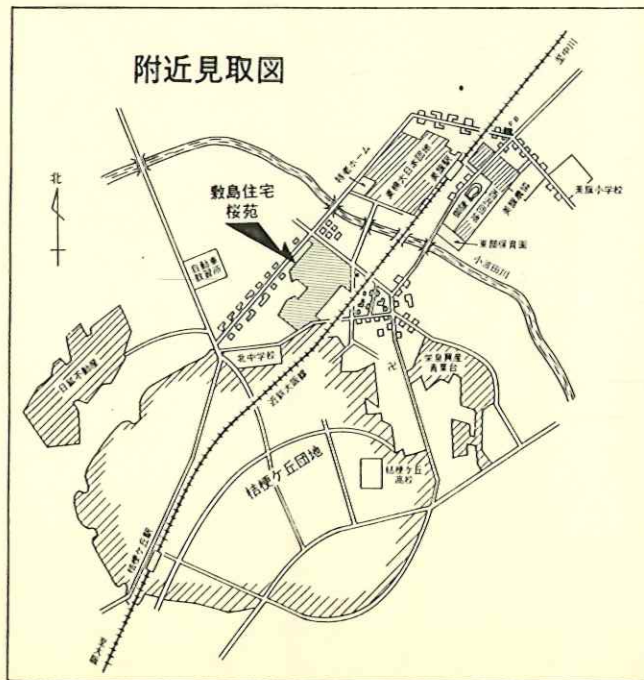

店舗併用可の区画

大阪府守口市桜町23番地
数島住宅株式会社

