


建築物の形態制限の指定

専用住宅予定敷地内の建築物について

|                     |                                     |
|---------------------|-------------------------------------|
| 建築物の建築面積に対する割合      | 60%以下                               |
| 建築物の延べ面積の敷地面積に対する割合 | 100%以下                              |
| 建築物の高さ制限            | 10m以下                               |
| 道路斜線制限              | 第1種低層住居専用地域の制限による<br>(建築基準法第56条を準用) |
| 北側斜線制限              | 第1種低層住居専用地域の制限による<br>(建築基準法第56条を準用) |

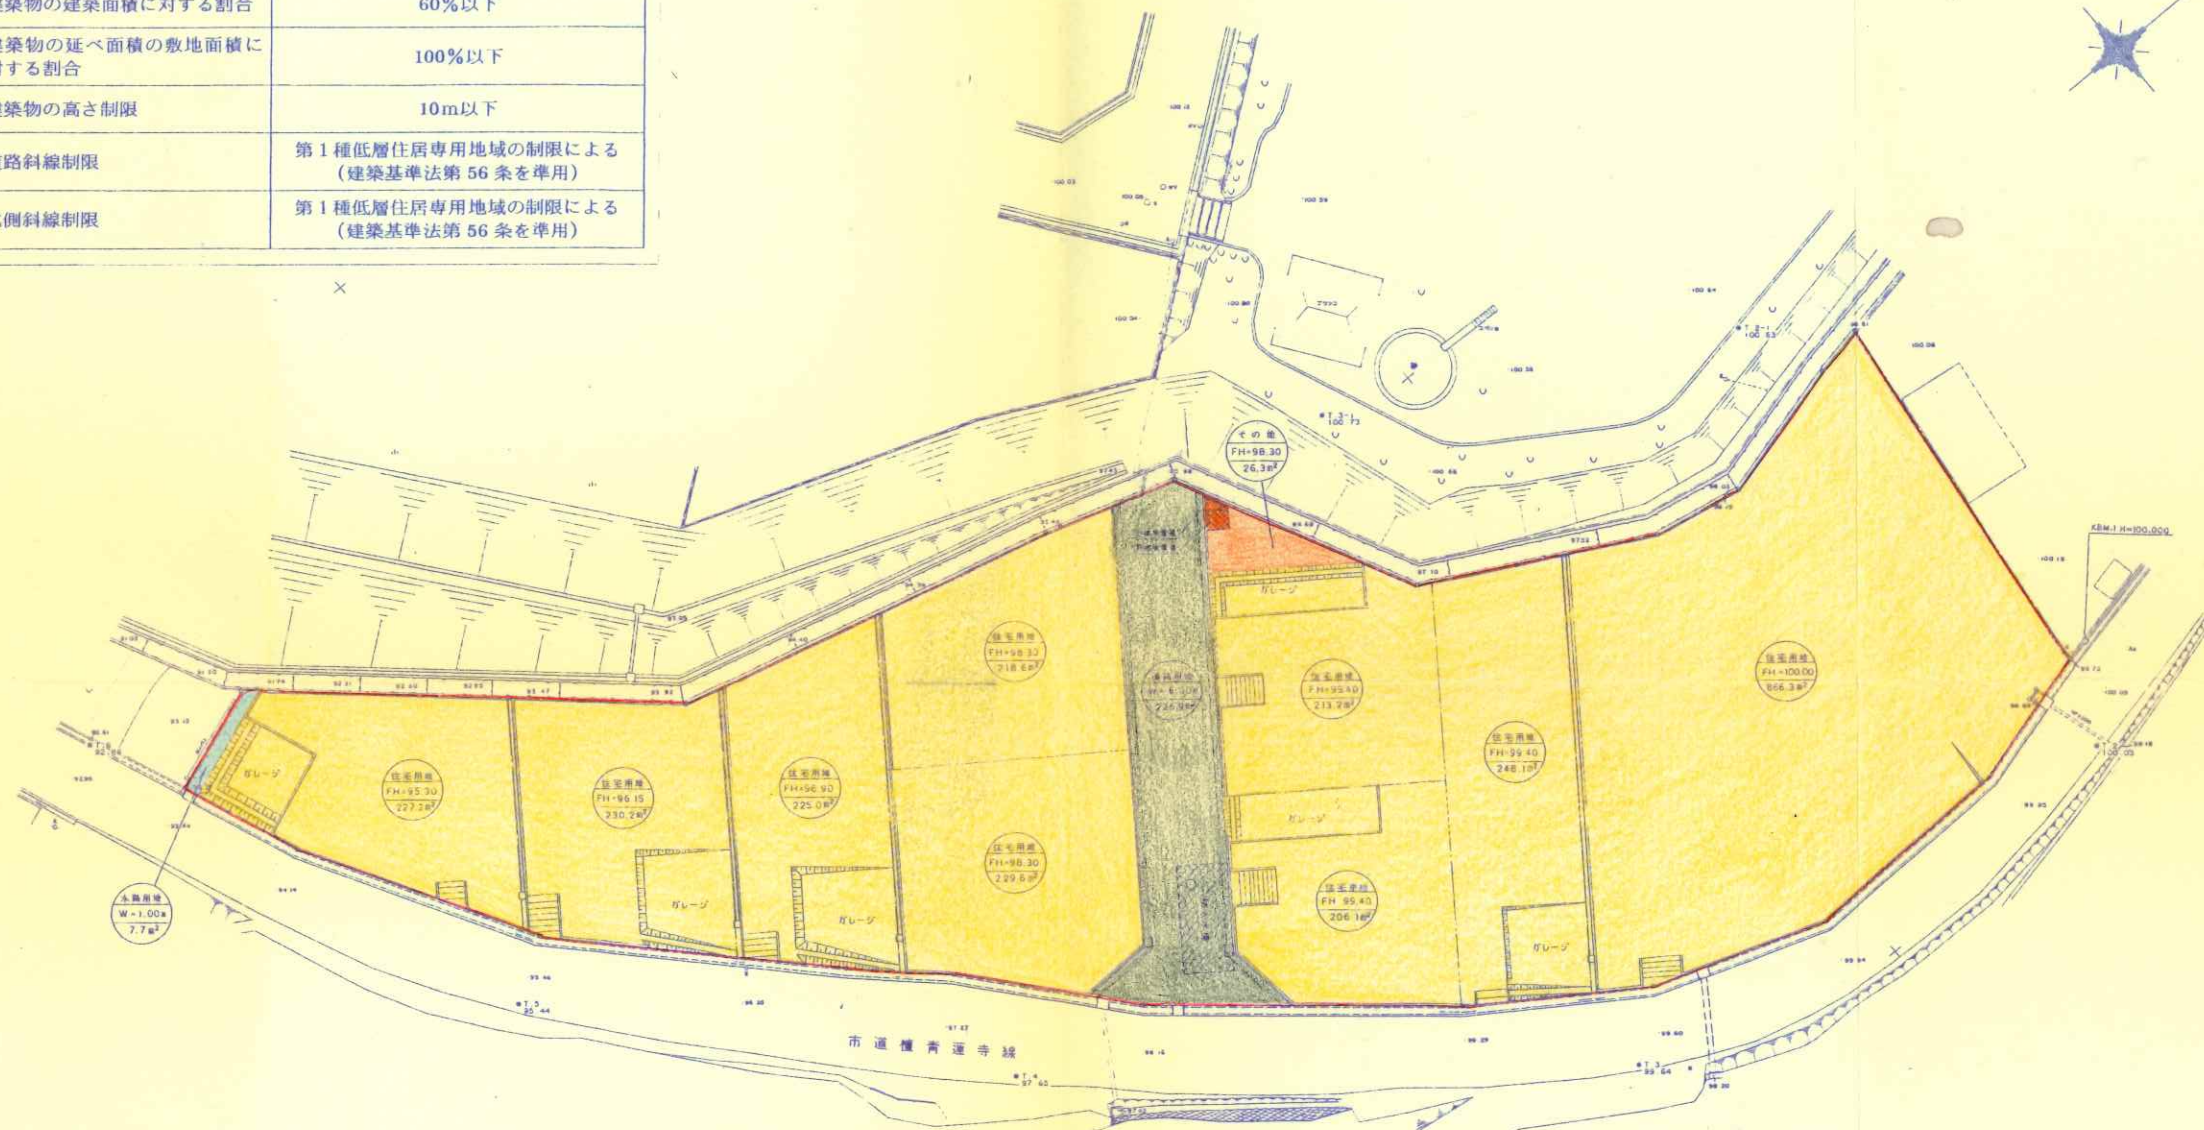

三重県知事 北川 正 恭



| 土地利用計画表 |     |          |        |    |
|---------|-----|----------|--------|----|
| 色       | 用途  | 面積 (㎡)   | 比率 (%) | 備考 |
| 黄色      | 住宅  | 2,664.64 | 91.1   |    |
| 緑色      | 道路  | 226.83   | 7.7    |    |
| 青色      | 水路  | 7.72     | 0.3    |    |
| その他     | その他 | 26.31    | 0.9    |    |
| 合計      |     | 2,925.50 | 100.0  |    |

|       |                    |
|-------|--------------------|
| 図面番号  | 3                  |
| 設計者   | 菅尾 格 印             |
| 工事名   | アール・レ・クヌエが丘地区造成    |
| 工事場所  | 長岡市青蓮寺下地区 1258-3-4 |
| 名称    | 土地利用計画図            |
| 縮尺    | 1:500              |
| 測図年月日 | 平成9年11月27日         |
| 設計者   | (株) 名張測量設計         |

平成9年10月4日 測量