議事堂4階　平面図

R7.9.16

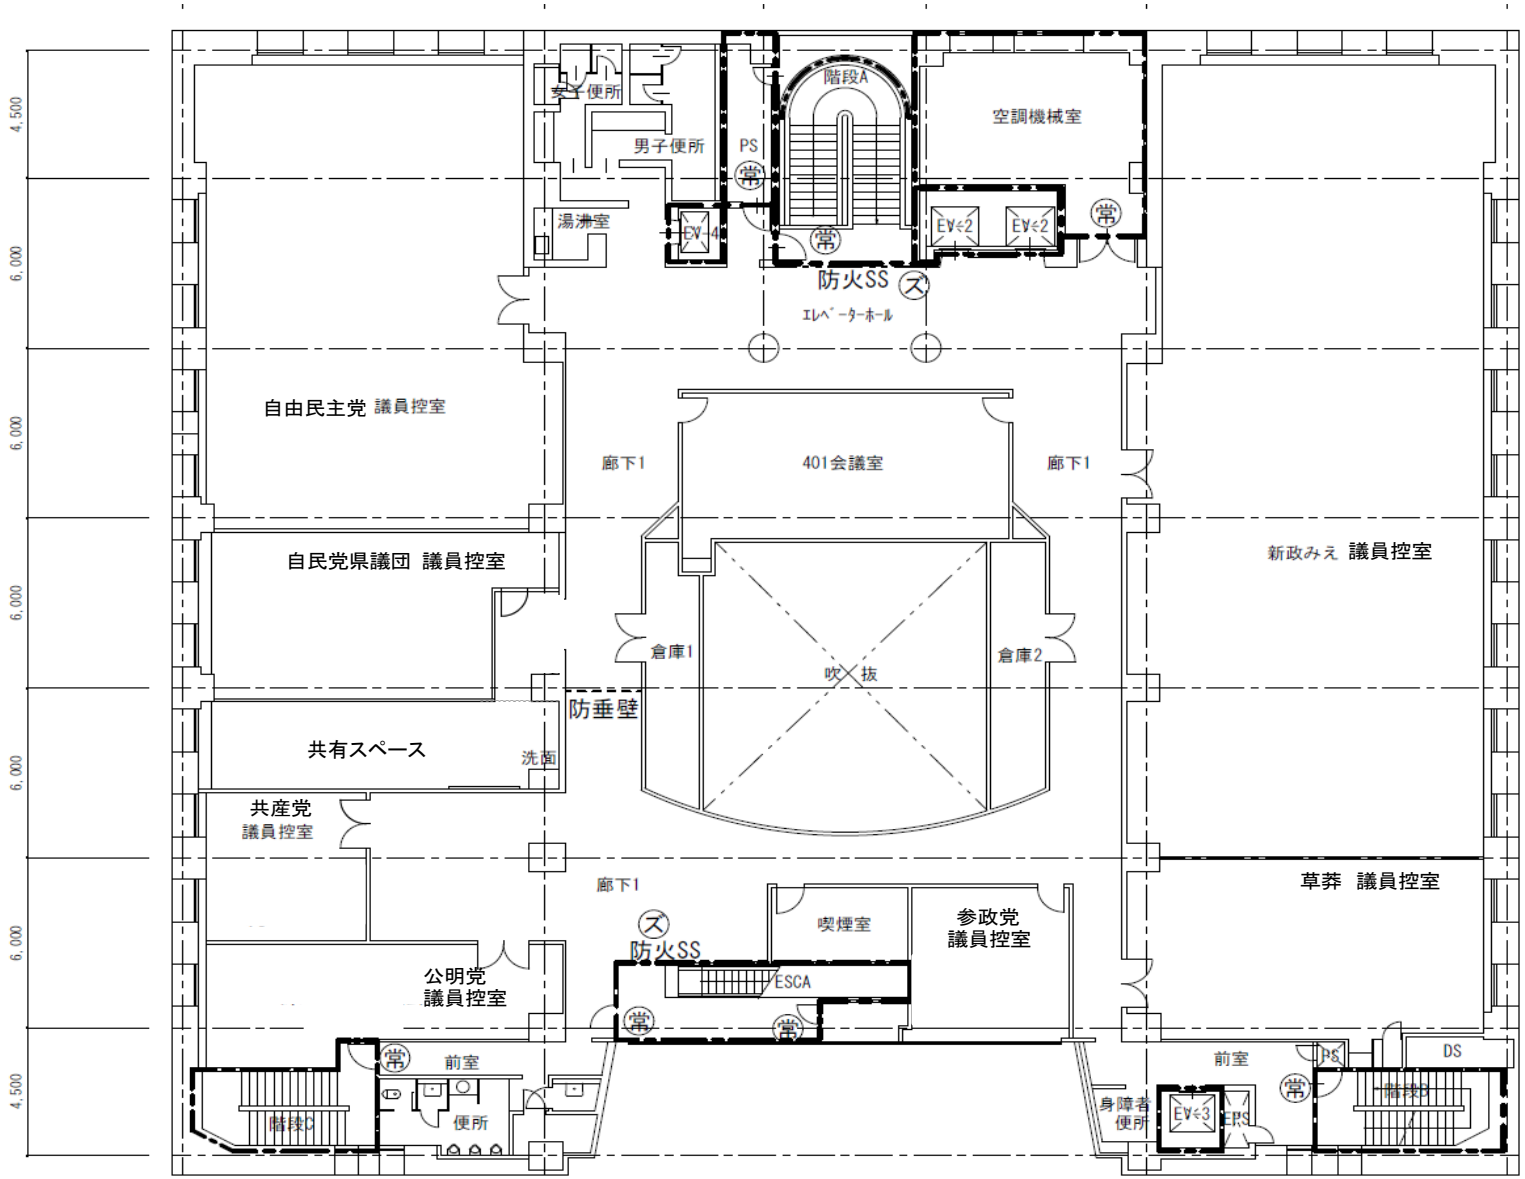

資料3