
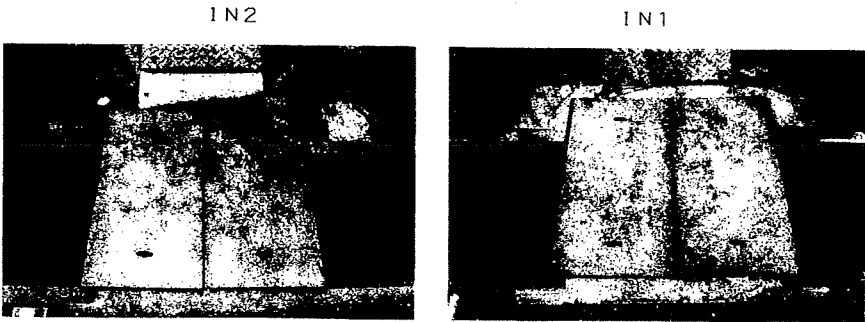


登記年月日：平成21年3月12日

土地所在図
地積測量図

地番	2173-58.-64
土地の所在	伊賀市阿保字桐ノ木

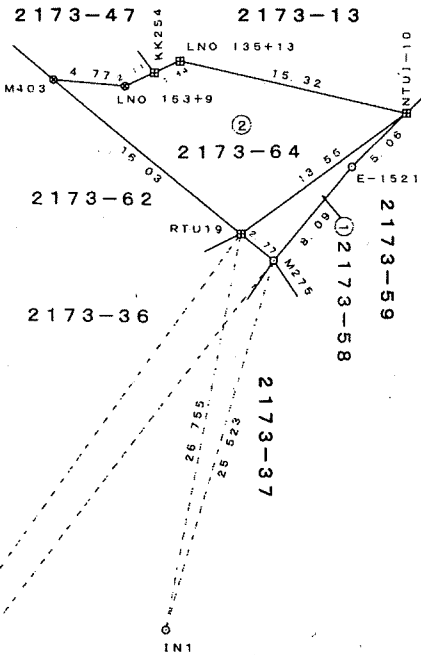

筆界点	境界標の種類
□	プラスチック杭
⊗	金属標
田	コンクリート杭

(会員専用)

作成者	社団法人 三重県公共嘱託登記土地家屋調査士協会 伊賀市上野丸之内53番地の10 社員 土地家屋調査士 浜地 幸昌 (平成21年 3 月 3 日作成)	縮尺	1 / 500
-----	---	----	---------

(三重県土地家屋調査士会用紙)

申請人	三重県知事 野呂 昭彦 三重県規則第36号三重県事務決裁及び委任規則 第4条による知事の権限の委任 三重県伊賀建設事務所長 山出 正己	縮尺	1 / 500
-----	--	----	---------

別記第一号(第七十四条第三項関係)

登記年月日：平成21年3月12日

土地所在図
地積測量図

地番	2173-58, -64
土地の所在	伊賀市阿保字桐ノ木

求積表

地 番	① 2173-58			
NO	X _n	Y _n	Y _{n+1} -Y _{n-1}	X _n ・(Y _{n+1} -Y _{n-1})
RTU19	-149205.858	17629.279	-13.056	1948031.682048
M275	-149208.626	17629.061	7.853	-1171735.339978
E-1521	-149209.288	17637.132	13.056	-1948076.464128
NTU1-10	-149210.208	17642.117	-7.853	1171747.763424
合 計			-32.358634	
合 計 面 積			16.1793170	
地 積			16.17 m ²	

地 番	② 2173-64			
NO	X _n	Y _n	Y _{n+1} -Y _{n-1}	X _n ・(Y _{n+1} -Y _{n-1})
RTU19	-149205.858	17629.279	11.577	-1727356.218066
NTU1-10	-149210.208	17642.117	7.068	-1054617.750144
LNO.135+13	-149196.007	17636.347	-7.366	1098977.787562
KK254	-149195.078	17634.751	-3.425	510993.142150
LNO.153+9	-149194.013	17632.922	-4.211	628255.988743
M403	-149189.871	17630.540	-3.643	543498.700053
合 計				-248.349702
合 計 面 積				124.1748510
地 積				124.17 m ²

総合計面積	140.3541680 m ²
-------	----------------------------

地番	面積
① 2173-58	16.1793170 m ²
② 2173-64	124.1748510 m ²

引照点——金属板

引照点	X座標	Y座標	距離	方向角
IN1	-149216.971	17604.941	74.981	99°13'18"
IN2	-149204.955	17530.929	74.981	279°13'18"

引照点・境界点表		
器械点		後視点
X座標	-149216.971	-149204.955
Y座標	17604.941	17530.929
方向角	279°13'18"	距離 74.981
境界点	観測角	距離
RTU19	146°14'11"	26.755
M275	151°41'38"	25.523
器械点		後視点
X座標	-149204.955	-149216.971
Y座標	17530.929	17604.941
方向角	99°13'18"	距離 74.981
境界点	観測角	距離
RTU19	351°18'16"	98.354
M275	352°55'15"	98.201

(会員専用)

作成者	社団法人 三重県公共嘱託登記土地家屋調査士協会 伊賀市上野丸之内53番地の10 社員 土地家屋調査士 浜地 幸昌 (平成21年 3月 3日作成)	縮尺	1/	申請人	三重県知事 野呂 昭彦 三重県規則第36号 三重県事務決裁及び委任規則 第4条による知事の権限の委任 三重県伊賀建設事務所長 山出 正己	縮尺	1/
-----	---	----	----	-----	---	----	----

(三重県土地家屋調査士会用紙)

別記第一号(第七十四条第三項関係)

登記年月日：令和6年3月11日

土地所在図
地積測量図

地番	2173-38, 2173-66
土地の所在	伊賀市阿保字桐ノ木

座標求積表

(任意座標)

地番	㊤ 2173-38		
測点	Xn	Yn	(Xn+1 - Xn-1)Yn
A18	-149219.735	17641.489	-118991.843305
1534	-149227.088	17632.879	-211929.572701
M260	-149231.754	17652.223	-111103.248267
E1020	-149227.717	17651.946	105293.857890
A17	-149225.789	17651.824	76344.138800
A15	-149223.392	17647.897	82239.200020
A13	-149221.129	17644.003	43651.263422
A12	-149220.918	17644.123	17644.123000
A11	-149220.129	17642.716	10144.561700
A10	-149220.343	17642.592	6951.181248
	倍面積	243.661807	
	面積	121.8309035	
	地積	121.83 m ²	

地番	㊤ 2173-66		
測点	Xn	Yn	(Xn+1 - Xn-1)Yn
A18	-149219.735	17641.489	-87731.124797
A10	-149220.343	17642.592	-6951.181248
A11	-149220.129	17642.716	-10144.561700
A12	-149220.918	17644.123	-17644.123000
A13	-149221.129	17644.003	-43651.263422
A15	-149223.392	17647.897	-82239.200020
A17	-149225.789	17651.824	25701.055744
E1017	-149221.936	17651.580	140135.893620
E1018	-149217.850	17649.525	115886.781150
M259	-149215.370	17646.601	-33263.842885
	倍面積	98.433442	
	面積	49.2167210	
	地積	49.21 m ²	

合計 171.0476245

引照点


座標一覧表

測点名	X座標	Y座標
A19	-149229.575	17656.629
A20	-149211.880	17624.220

令和6年1月17日 測量

作成者	公益社団法人 三重県公共嘱託登記土地家屋調査士協会 伊賀市緑ヶ丘本町4193番地 社員 土地家屋調査士 神戸 照 典 (令和6年2月21日作成)	縮尺	1 /
-----	---	----	-----

(三重県土地家屋調査士会用紙)

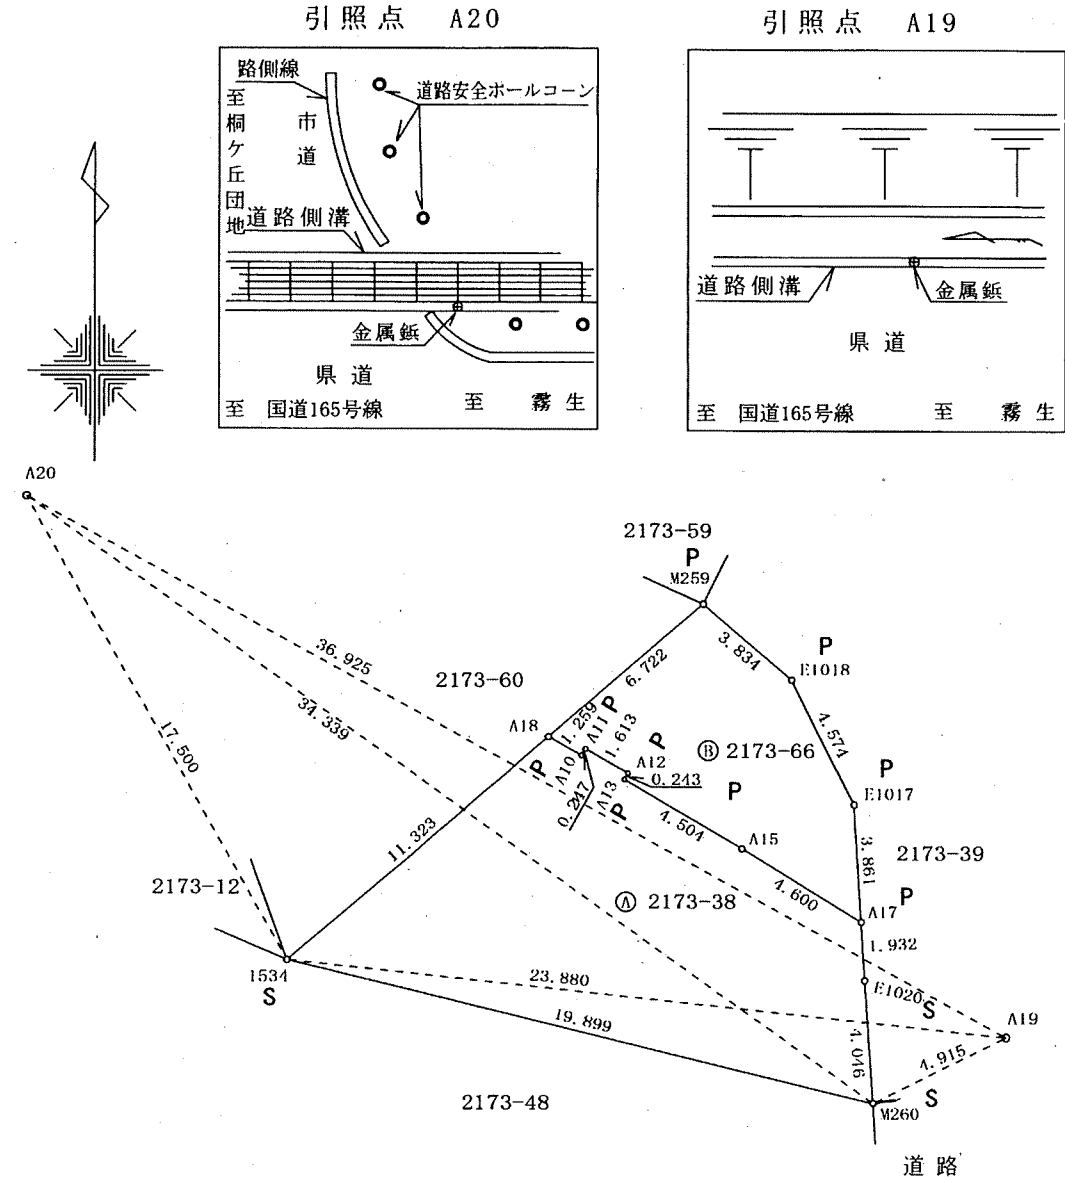

引照点 A19, A20=道路側溝天端に金属鉋
筆界点 P=プラスチック杭
筆界点 S=金属鉋

申請人	三重県知事 一見 勝之 三重県規則第36号三重県事務決裁及び委任規則 第4条による知事の権限の委任 三重県伊賀建設事務所長 松 並 孝 明	縮尺	1 / 250
-----	--	----	---------

別記第一号(第七十四条第三項関係)

土地所在図
地積測量図

地 番	2173-59, 2173-67
-----	------------------

土地の所在 伊賀市阿保字桐ノ木

(任意座標)

[illegible]

地 番	㊦ 2173-59		
測 点	X _n	Y _n	(X _{n+1} - X _{n-1})Y _n
A3	-149212.558	17628.744	6152.431656
A2	-149212.152	17628.390	20149.249770
A1	-149211.415	17627.981	-6152.165369
M258	-149212.501	17627.561	-20148.302223
		倍 面 積	1.213834
		面 積	0.6069170
		地 積	0.60 m ²

地 番	② 2173-67		
測 点	Xn	Yn	(Xn+1 - Xn-1)Yn
A1	-149211. 415	17627. 981	-62156. 261006
A2	-149212. 152	17628. 390	-20149. 249770
A3	-149212. 558	17628. 744	-14226. 396408
E-1522	-149212. 959	17637. 034	-21517. 181480
E-1524	-149213. 778	17643. 100	-42537. 514100
M259	-149215. 370	17646. 601	31516. 829386
M276	-149211. 992	17648. 304	84305. 948208
E-1523	-149210. 593	17644. 206	31477. 263504
NTUI-10	-149210. 208	17642. 117	23022. 962685
E-1521	-149209. 288	17637. 132	27901. 942824
M275	-149208. 626	17629. 061	-37497. 012747
		倍 面 積	141. 331096
		面 積	70. 6655480
		地 積	70. 66 m ²

合 計	71.2724650
-----	------------

引 照 点

座 標 一 覽 表

测 点 名	X 座 标	Y 座 标
A19	-149229.575	17656.629
A20	-149211.880	17624.220

令和6年1月17日 測量

(会 員 専 用)

作成者

公益社団法人 三重県公共嘱託登記土地家屋調査士協会
伊賀市緑ヶ丘本町4193番地
社員 土地家屋調査士 神 戸 照 男
令和 6 年 2 月 27 日 (作成)

縮尺

1/


申請人

三重県知事 一 見 勝 之
三重県規則第36号 三重県事務決裁及び委任規則
第4条による知事の権限の委任
三重県伊賀建設事務所長 松 並 孝 明


縮尺

1 / 250



(三重県土地家屋調査士会用紙)

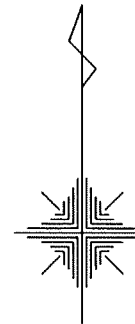

引照点 A20

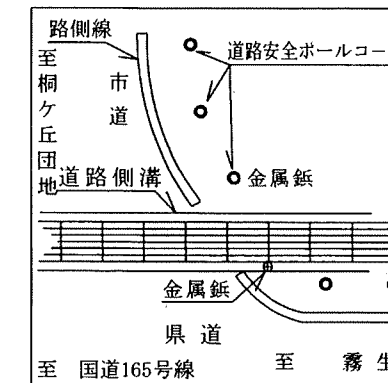

引照点 A19

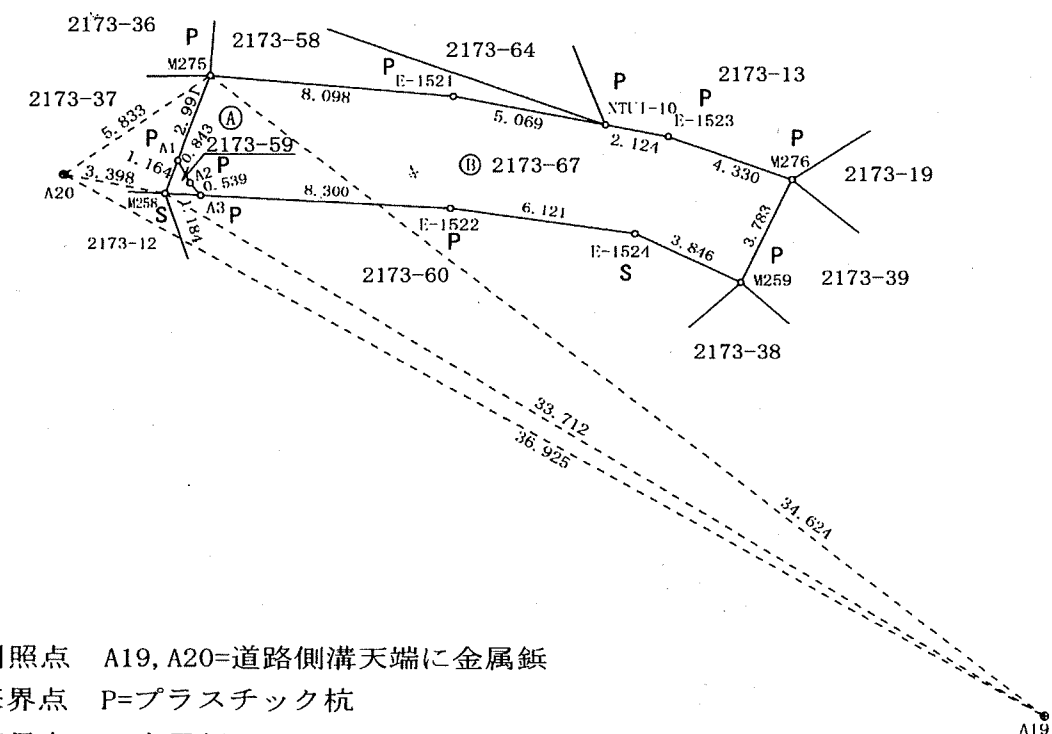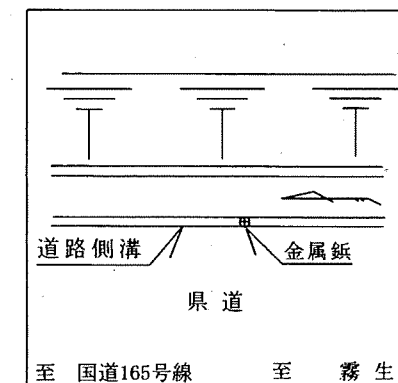

引照点 A19, A20=道路側溝天端に金属鉋

筆界点 P=プラスチック杭

筆界点 S=金属鋳

登記年月日：令和6年3月11日

土地所在図
地積測量図

地番 22173-60, 2173-68

土地の所在 伊賀市阿保字桐ノ木

座標求積表

(任意座標)

地番	① 2173-60		
測点	Xn	Yn	(Xn+1 - Xn-1)Yn
M258	-149212.501	17627.561	-256128.461330
I534	-149227.088	17632.879	-127556.246686
A18	-149219.735	17641.489	184776.955786
A7	-149216.614	17635.596	101827.931304
A5	-149213.961	17630.216	65602.033736
A4	-149212.893	17629.035	24733.536105
A3	-149212.558	17628.744	6910.467648
		倍面積	166.216563
		面積	83.1082815
		地積	83.10 m ²

地番	② 2173-68		
測点	Xn	Yn	(Xn+1 - Xn-1)Yn
A3	-149212.558	17628.744	1163.497104
A4	-149212.893	17629.035	-24733.536105
A5	-149213.961	17630.216	-65602.033736
A7	-149216.614	17635.596	-101827.931304
A18	-149219.735	17641.489	21946.012316
M259	-149215.370	17646.601	105120.802157
E-1524	-149213.778	17643.100	42537.514100
E-1522	-149212.959	17637.034	21517.181480
		倍面積	121.506012
		面積	60.7530060
		地積	60.75 m ²

合計 143.8612875

引照点

座標一覧表

測点名	X座標	Y座標
A19	-149229.575	17656.629
A20	-149211.880	17624.220

令和6年1月17日 測量

(会員専用)

作成者

公益社団法人 三重県公共嘱託登記土地家屋調査士協会
伊賀市緑ヶ丘本町4193番地
社員 土地家屋調査士 神戸 照男

令和6年2月21日作成

(三重県土地家屋調査士会用紙)

縮尺

1/


申請人

三重県知事 一見 勝之
三重県規則第36号三重県事務決裁及び委任規則
第4条による知事の権限の委任
三重県伊賀建設事務所長 松並 孝明




縮尺

1/250

引照点 A20

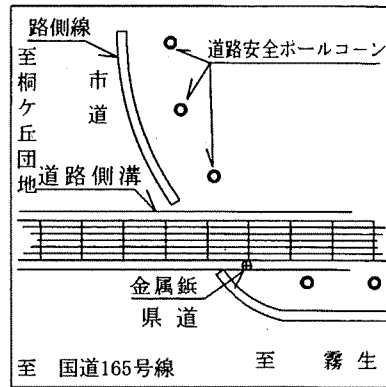

引照点 A19

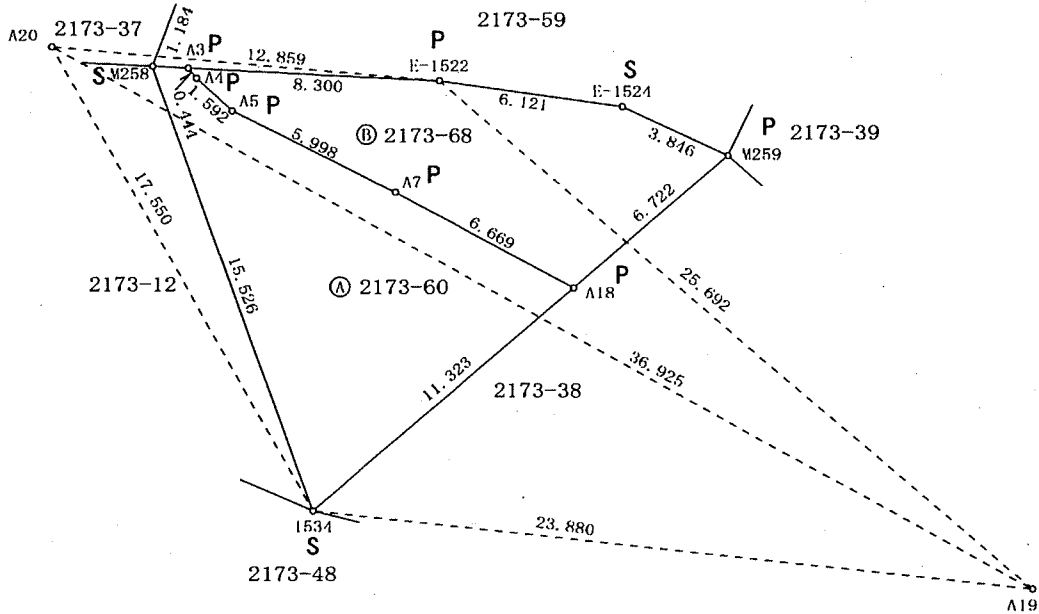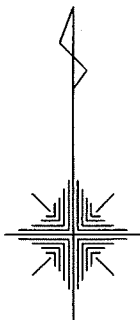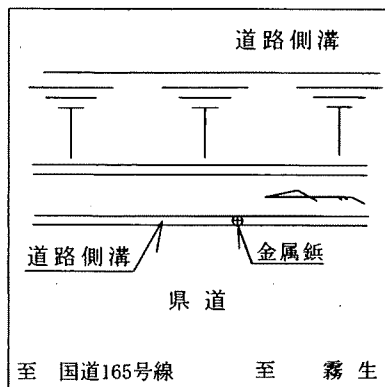

引照点 A19, A20=道路側溝天端に金属板

筆界点 P=プラスチック杭

筆界点 S=金属板

別記第一号(第七十四条第三項関係)