



イ 355-1 ハ 342-3
ロ 277-1 ニ 343-1

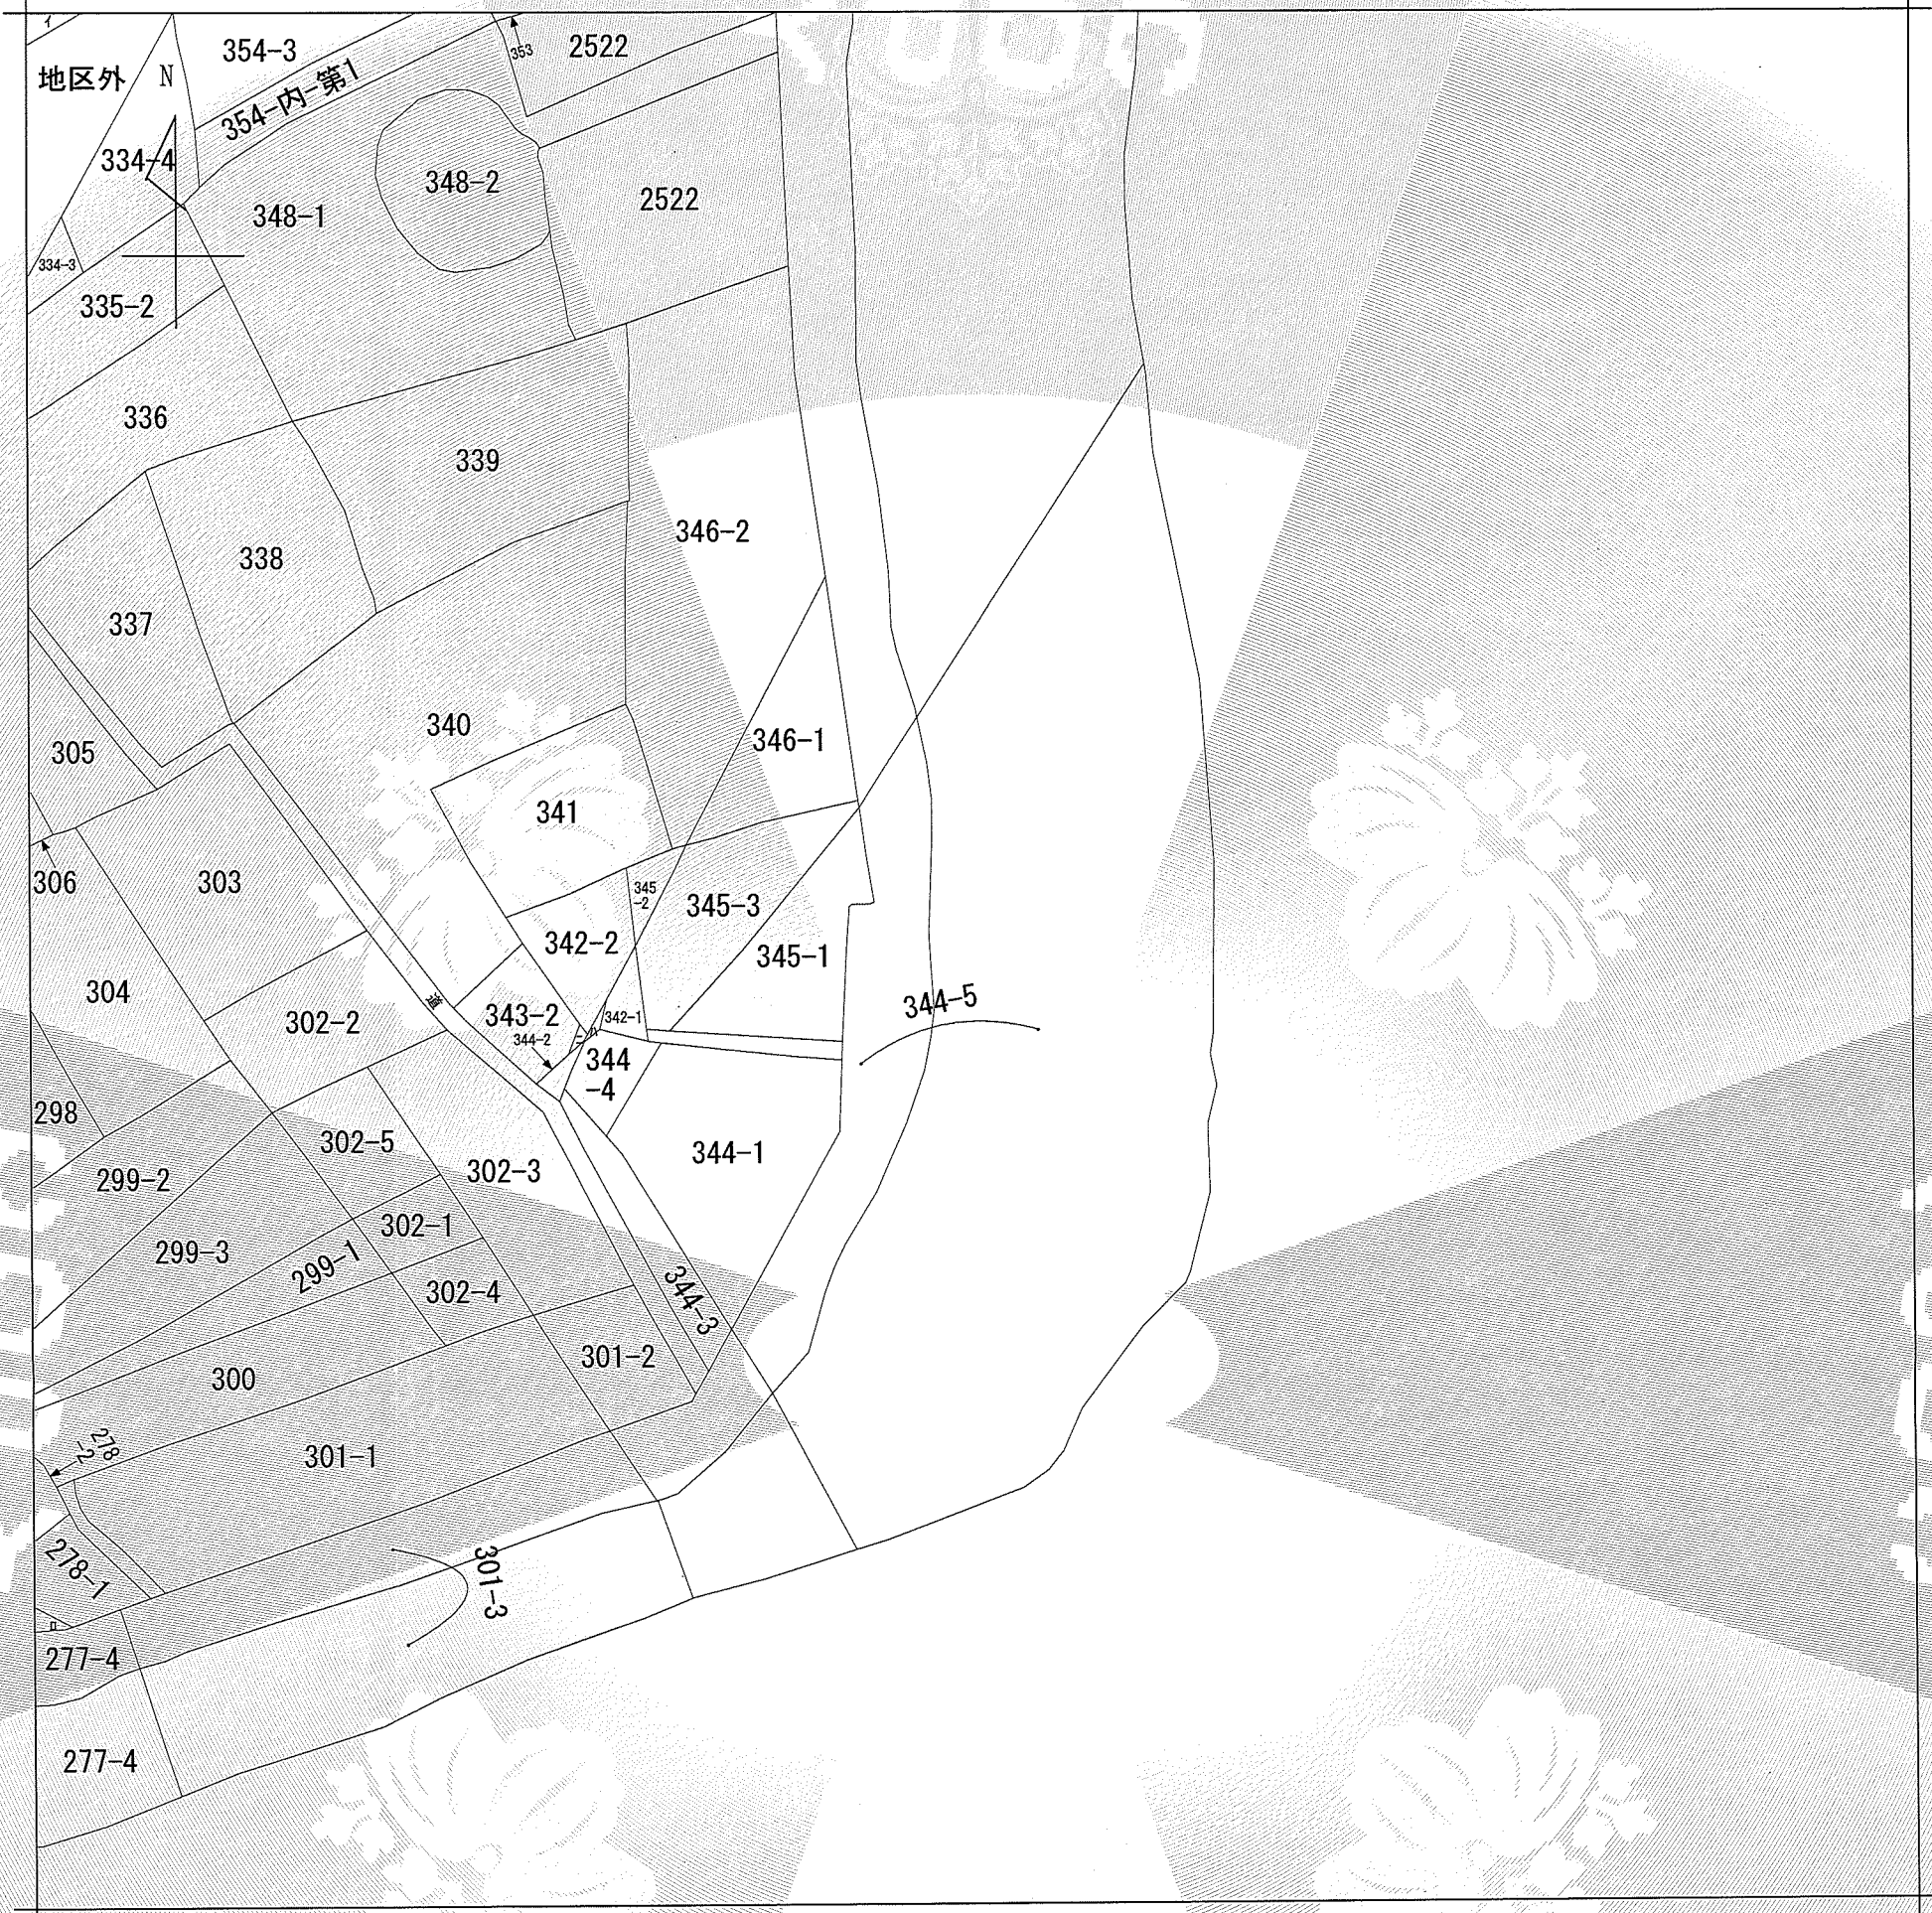

(注) 地図に準ずる図面は、土地の区画を明確にした不動産登記法所定の地図が備え付けられるまでの間、これに代わるものとして備え付けられている図面で、土地の位置及び形状の概略を記載した図面です。

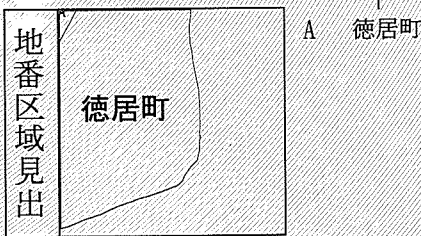

請求部	所在	鈴鹿市徳居町字敷伝				地番	344番5			
出力縮尺	縮尺不明	精度区分		座標系番号又は記号		分類	地図に準ずる図面		種類	旧土地台帳附属地図
作成年月日					備付年月日(原図)	平成7年8月25日		補記事項		

これは地図に準ずる図面に記録されている内容を証明した書面である。
(津地方法務局鈴鹿出張所管轄)

令和7年7月14日
津地方法務局


請求番号 : 5-1
(1/1)

登記官


中村文彦



公用

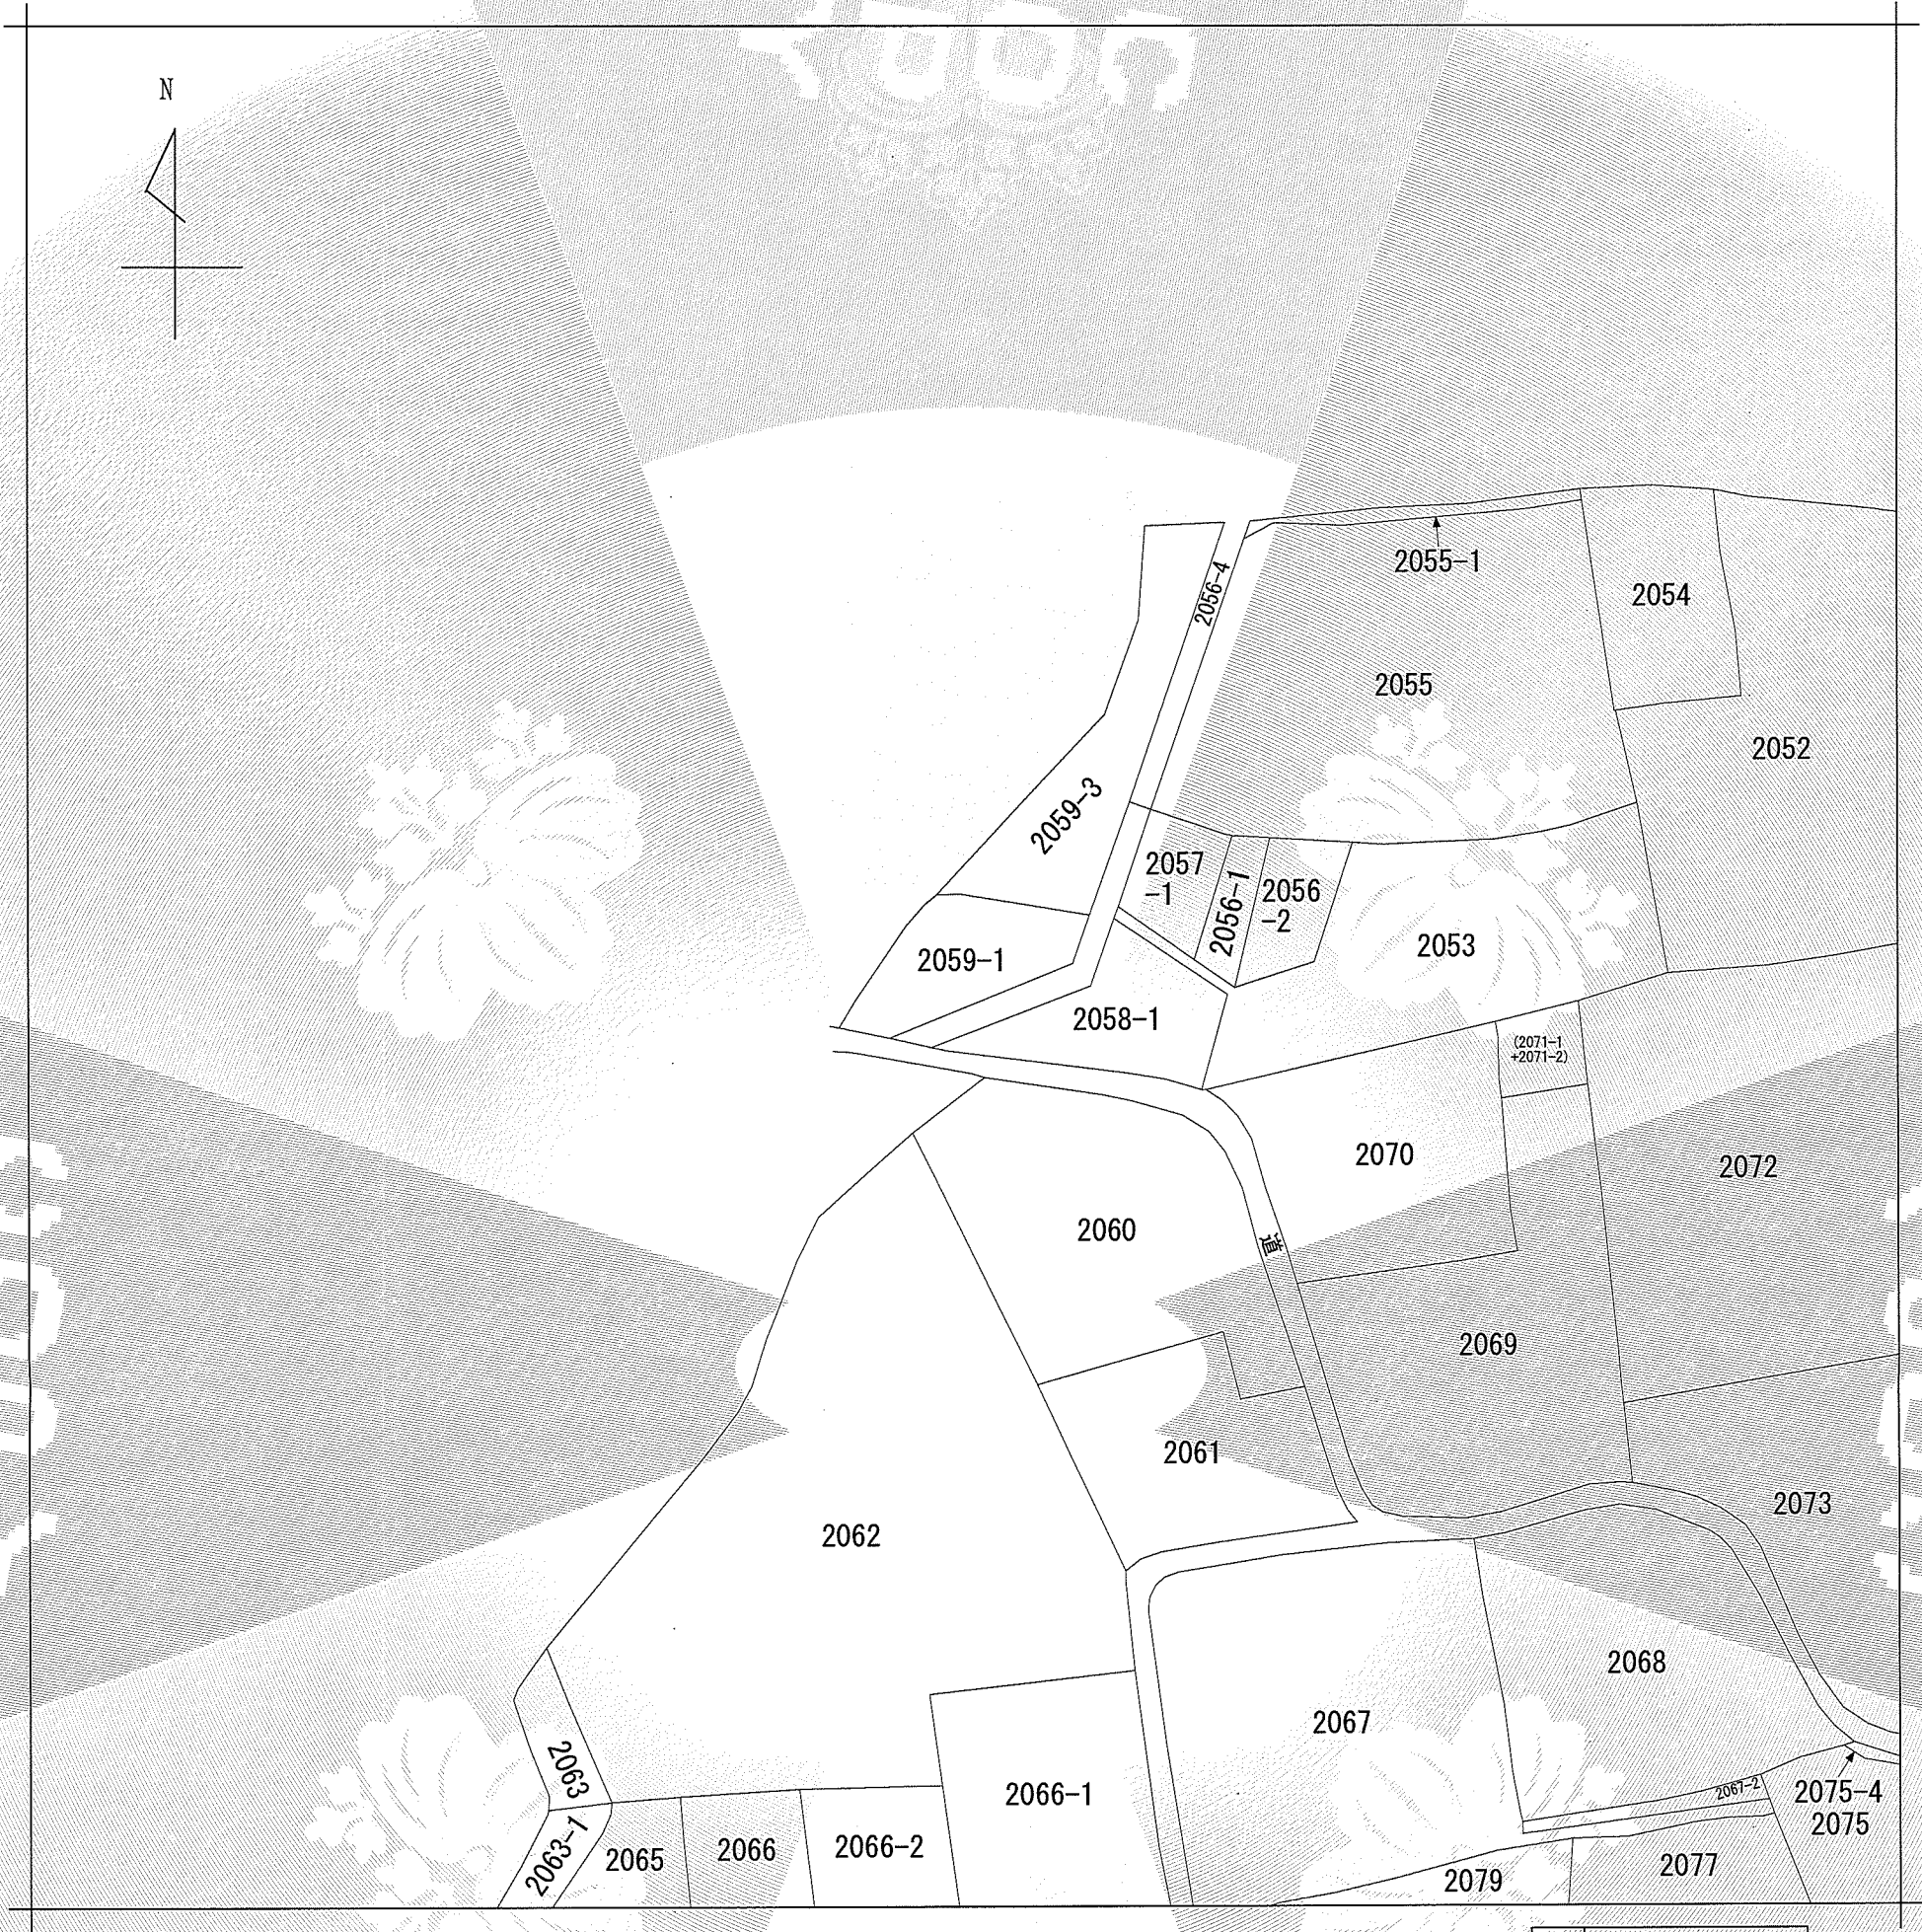

(注) 地図に準ずる図面は、土地の区画を明確にした不動産登記法所定の地図が備え付けられるまでの間、これに代わるものとして備え付けられている図面で、土地の位置及び形状の概略を記載した図面です。

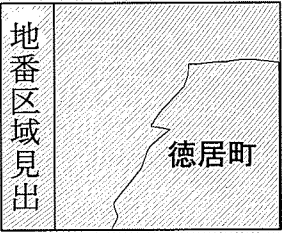

請求部	所在	鈴鹿市徳居町字里				地番	2059番1			
出力縮尺	縮尺不明	精度区分		座標系又は番号又は記号		分類	地図に準ずる図面		種類	旧土地台帳附属地図
作成年月日					備付年月日(原図)	平成7年8月25日		補記事項		

これは地図に準ずる図面に記録されている内容を証明した書面である。

(津地方法務局鈴鹿出張所管轄)

令和7年7月14日

津地方法務局

請求番号：5-3


(1/1)

登記官

中村文彦



公用

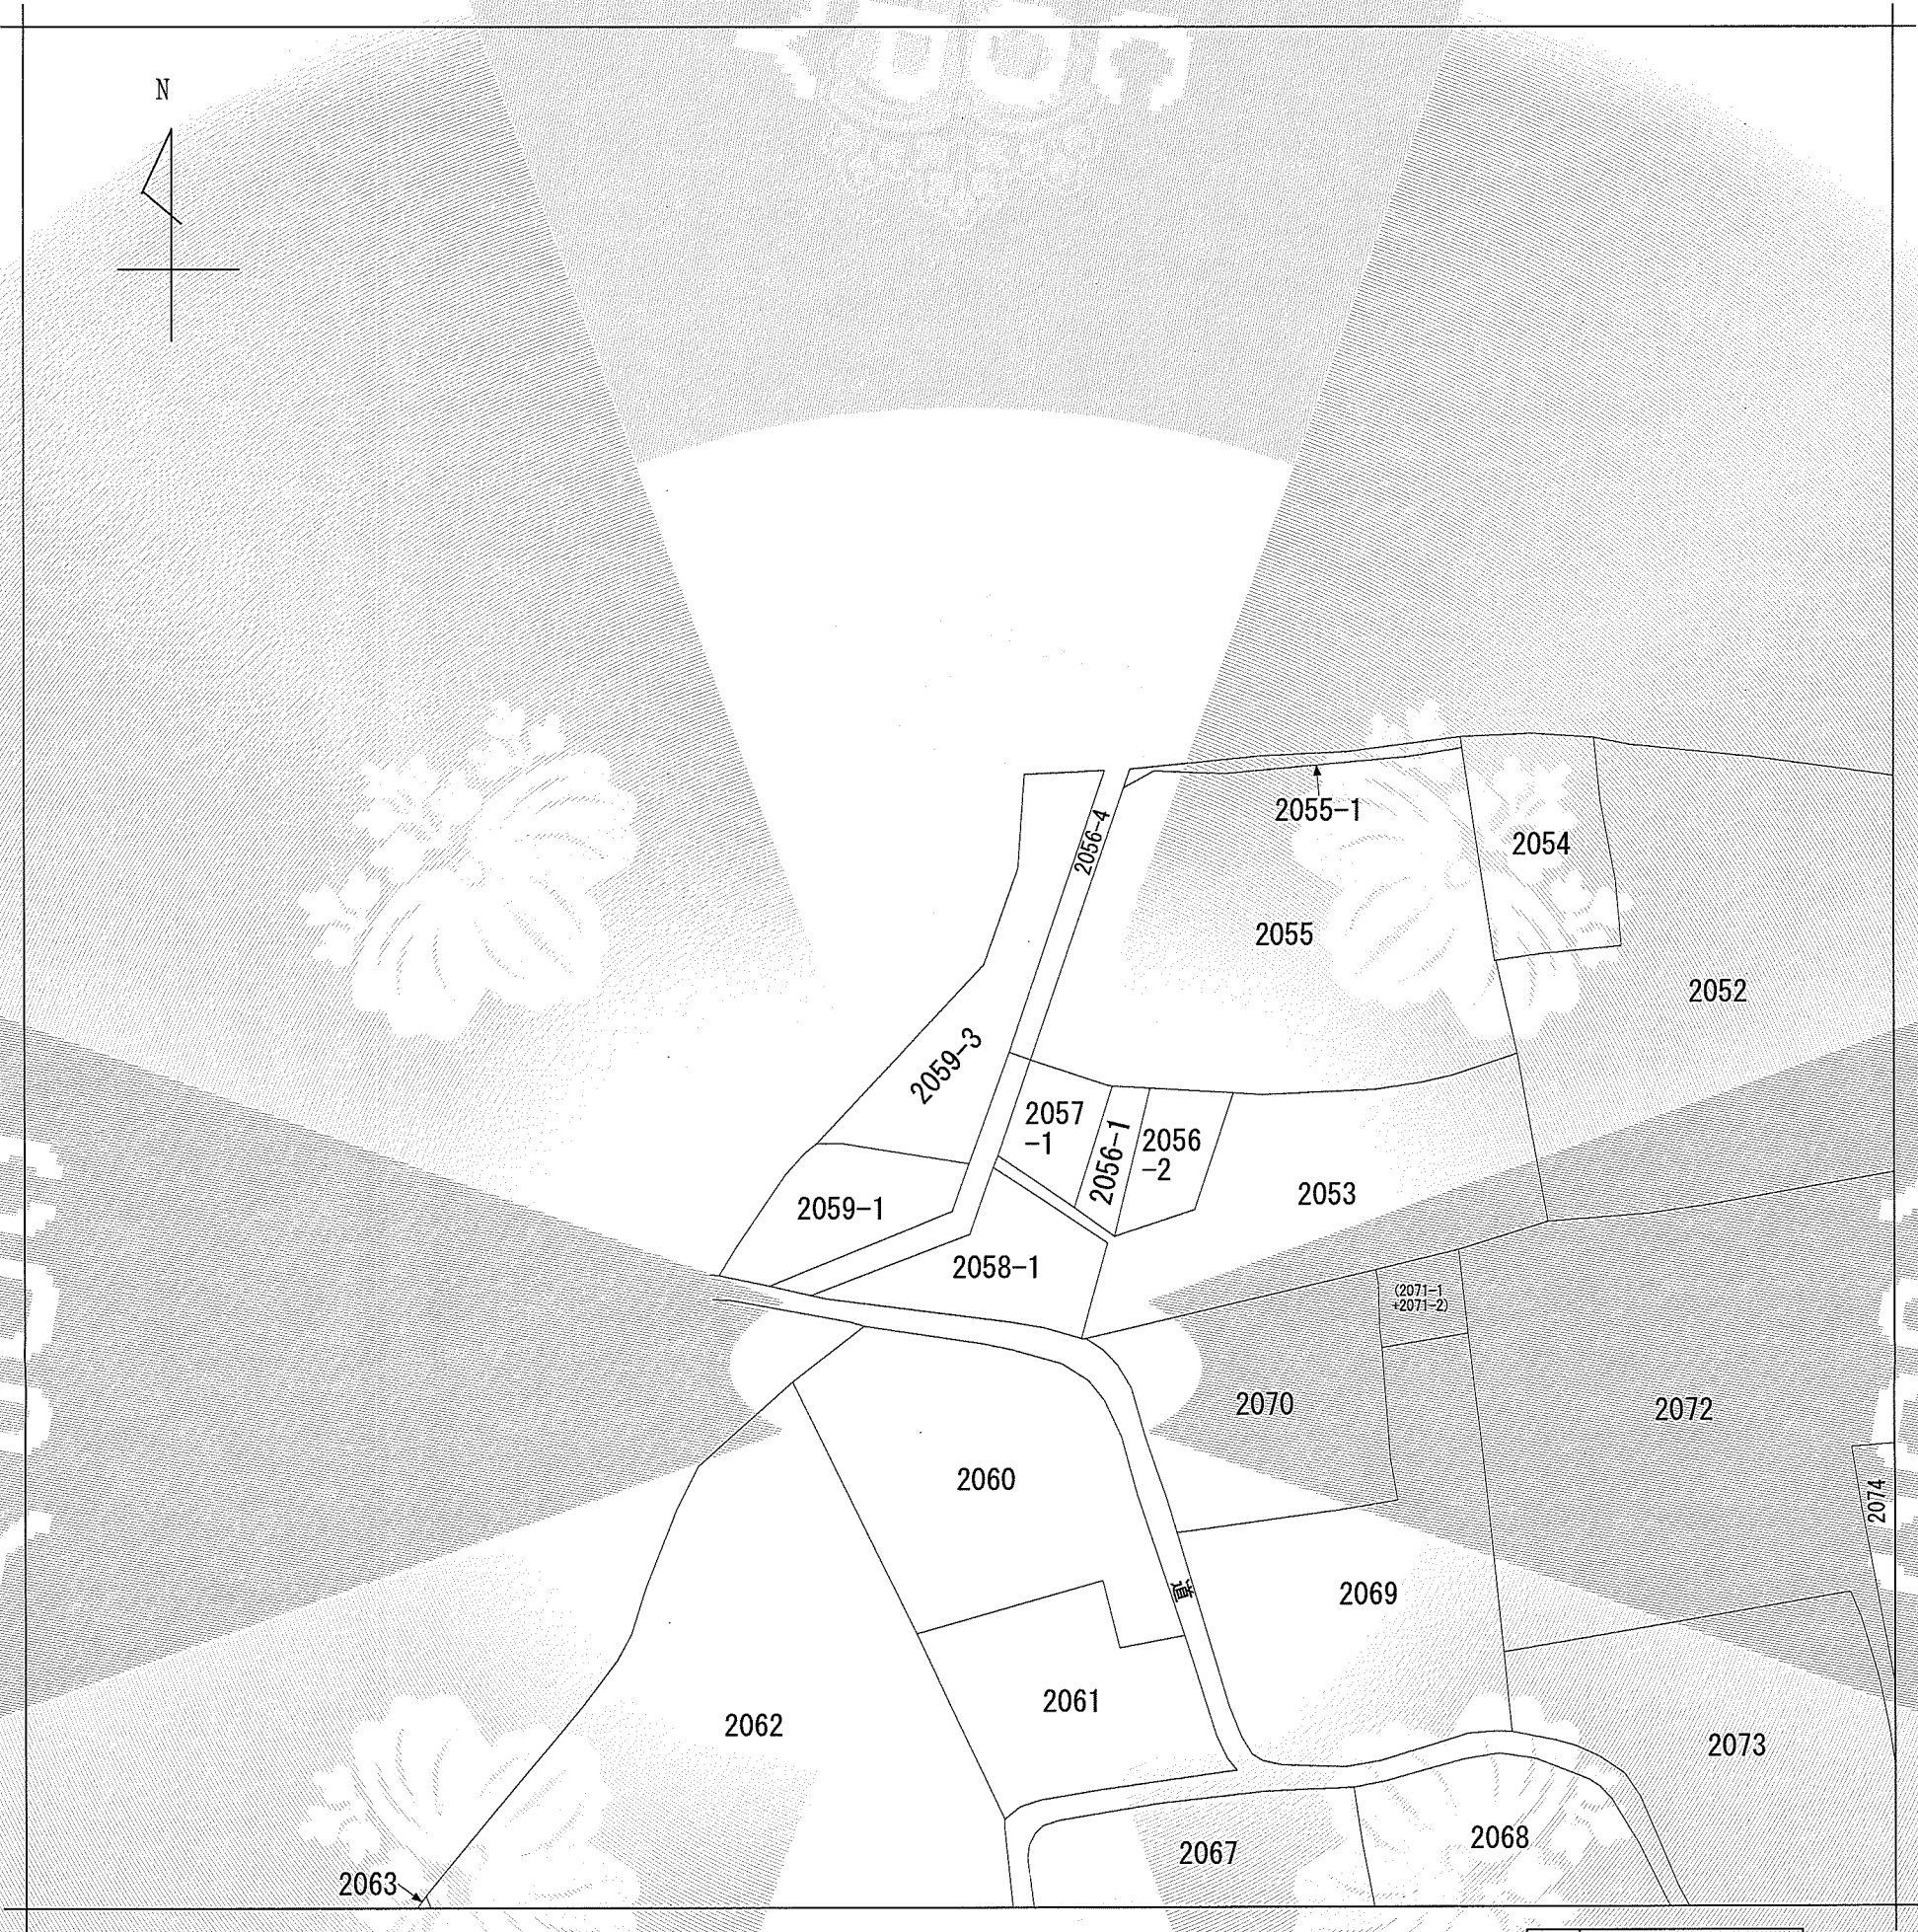

(注) 地図に準ずる図面は、土地の区画を明確にした不動産登記法所定の地図が備え付けられるまでの間、これに代わるものとして備え付けられている図面で、土地の位置及び形状の概略を記載した図面です。



請求部	所在	鈴鹿市徳居町字里					地番	2059番3			
出力縮	縮尺不明	精度区分		座標系又は番号は記号		分類	地図に準ずる図面			種類	旧土地台帳附属地図
作成年月日					備付年月日(原図)	平成7年8月25日			補記事項		

これは地図に準ずる図面に記録されている内容を証明した書面である。

(津地方法務局鈴鹿出張所管轄)

令和7年7月14日

津地方法務局

請求番号：5-4


(1/1)

登記官


中村文彦



公用

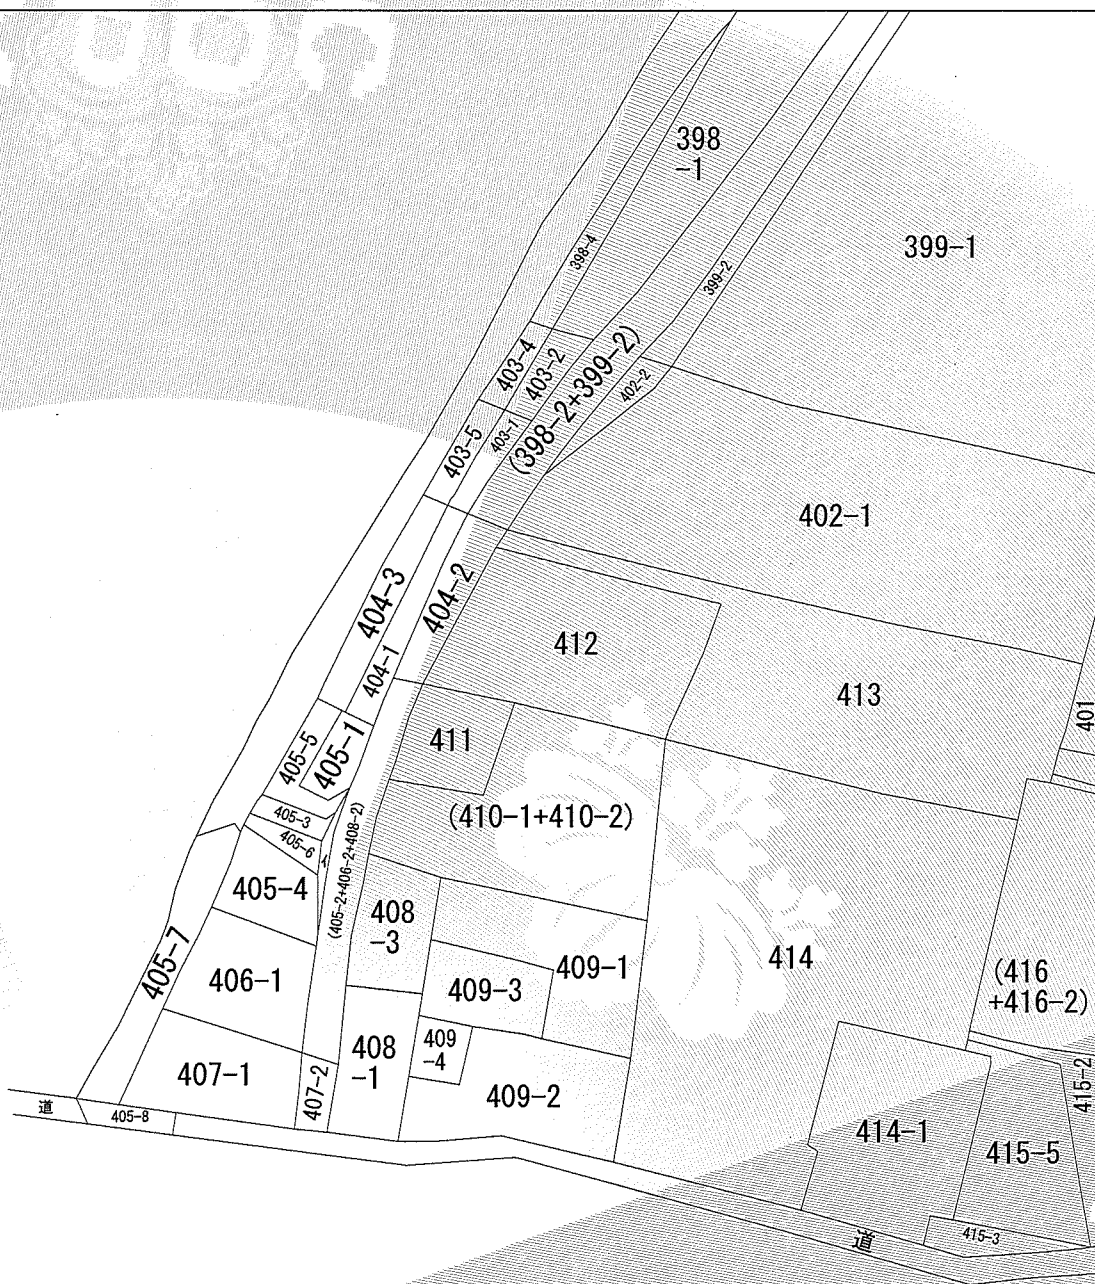

(注) 地図に準ずる図面は、土地の区画を明確にした不動産登記法所定の地図が備え付けられるまでの間、これに代わるものとして備え付けられている図面で、土地の位置及び形状の概略を記載した図面です。

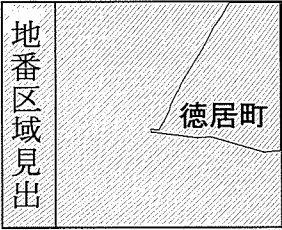

請求部	所在	鈴鹿市徳居町字門田					地番	405番7			
出力縮	縮尺不明	精度分		座標系番号又は記号		分類	地図に準ずる図面			種類	旧土地台帳附属地図
作成年月日					備付年月日(原図)	平成7年8月25日			補記事項		

これは地図に準ずる図面に記録されている内容を証明した書面である。
(津地方法務局鈴鹿出張所管轄)

令和7年7月14日
津地方法務局


請求番号：5-6
(1/1)

登記官


中村文彦



公用

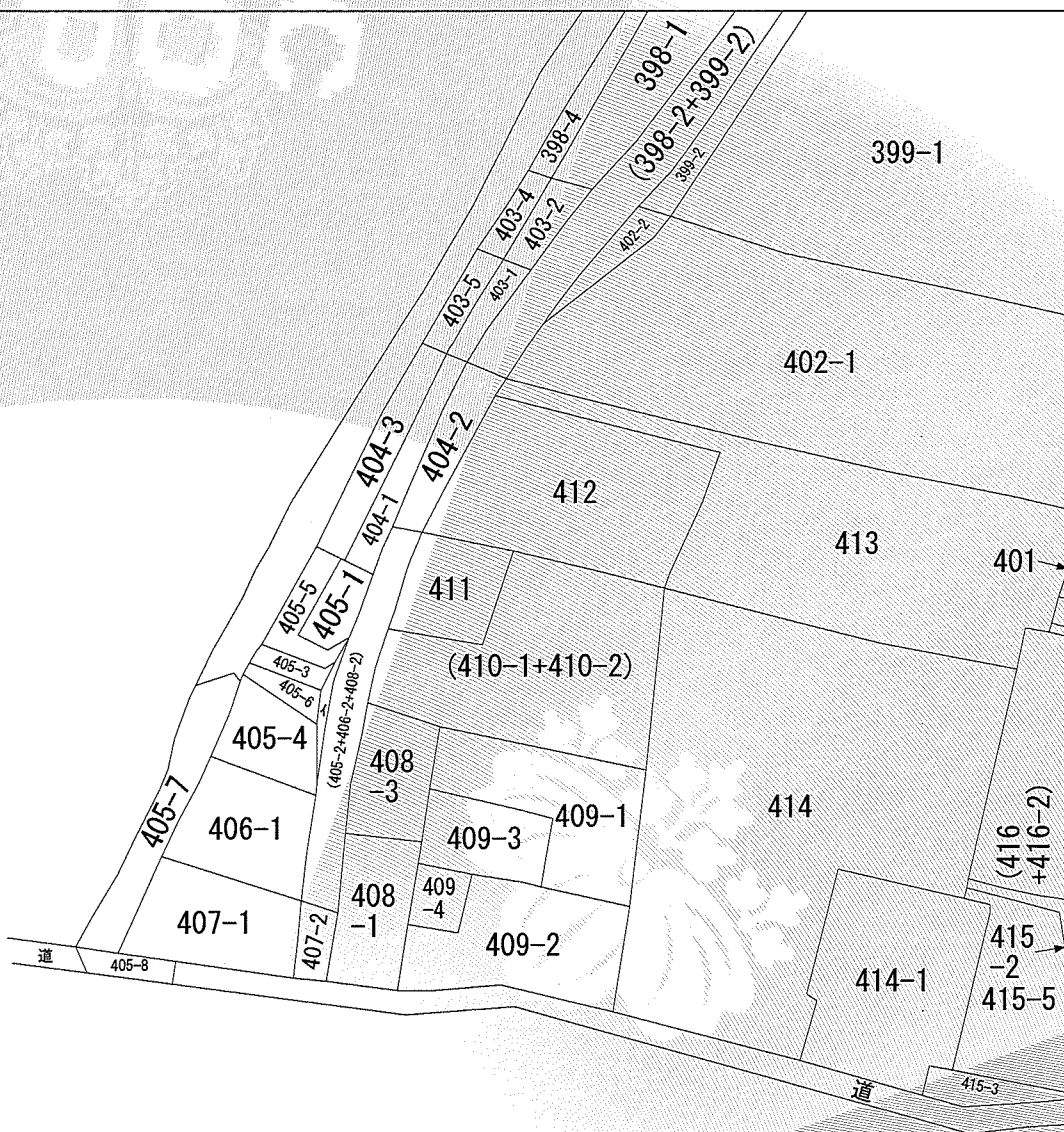

(注) 地図に準ずる図面は、土地の区画を明確にした不動産登記法所定の地図が備え付けられるまでの間、これに代わるものとして備え付けられている図面で、土地の位置及び形状の概略を記載した図面です。

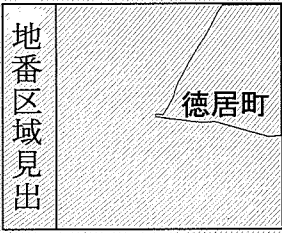

請求部	所在	鈴鹿市徳居町字門田					地番	405番8			
出力縮	縮尺不明	精度区分		座標系 番号又は 記号		分類	地図に準ずる図面			種類	旧土地台帳附属地図
作成年月日					備付年月日 (原図)	平成7年8月25日			補記事項		

これは地図に準ずる図面に記録されている内容を証明した書面である。
(津地方法務局鈴鹿出張所管轄)

令和7年7月14日
津地方法務局


請求番号：5-8
(1/1)

登記官

中村文彦



公用

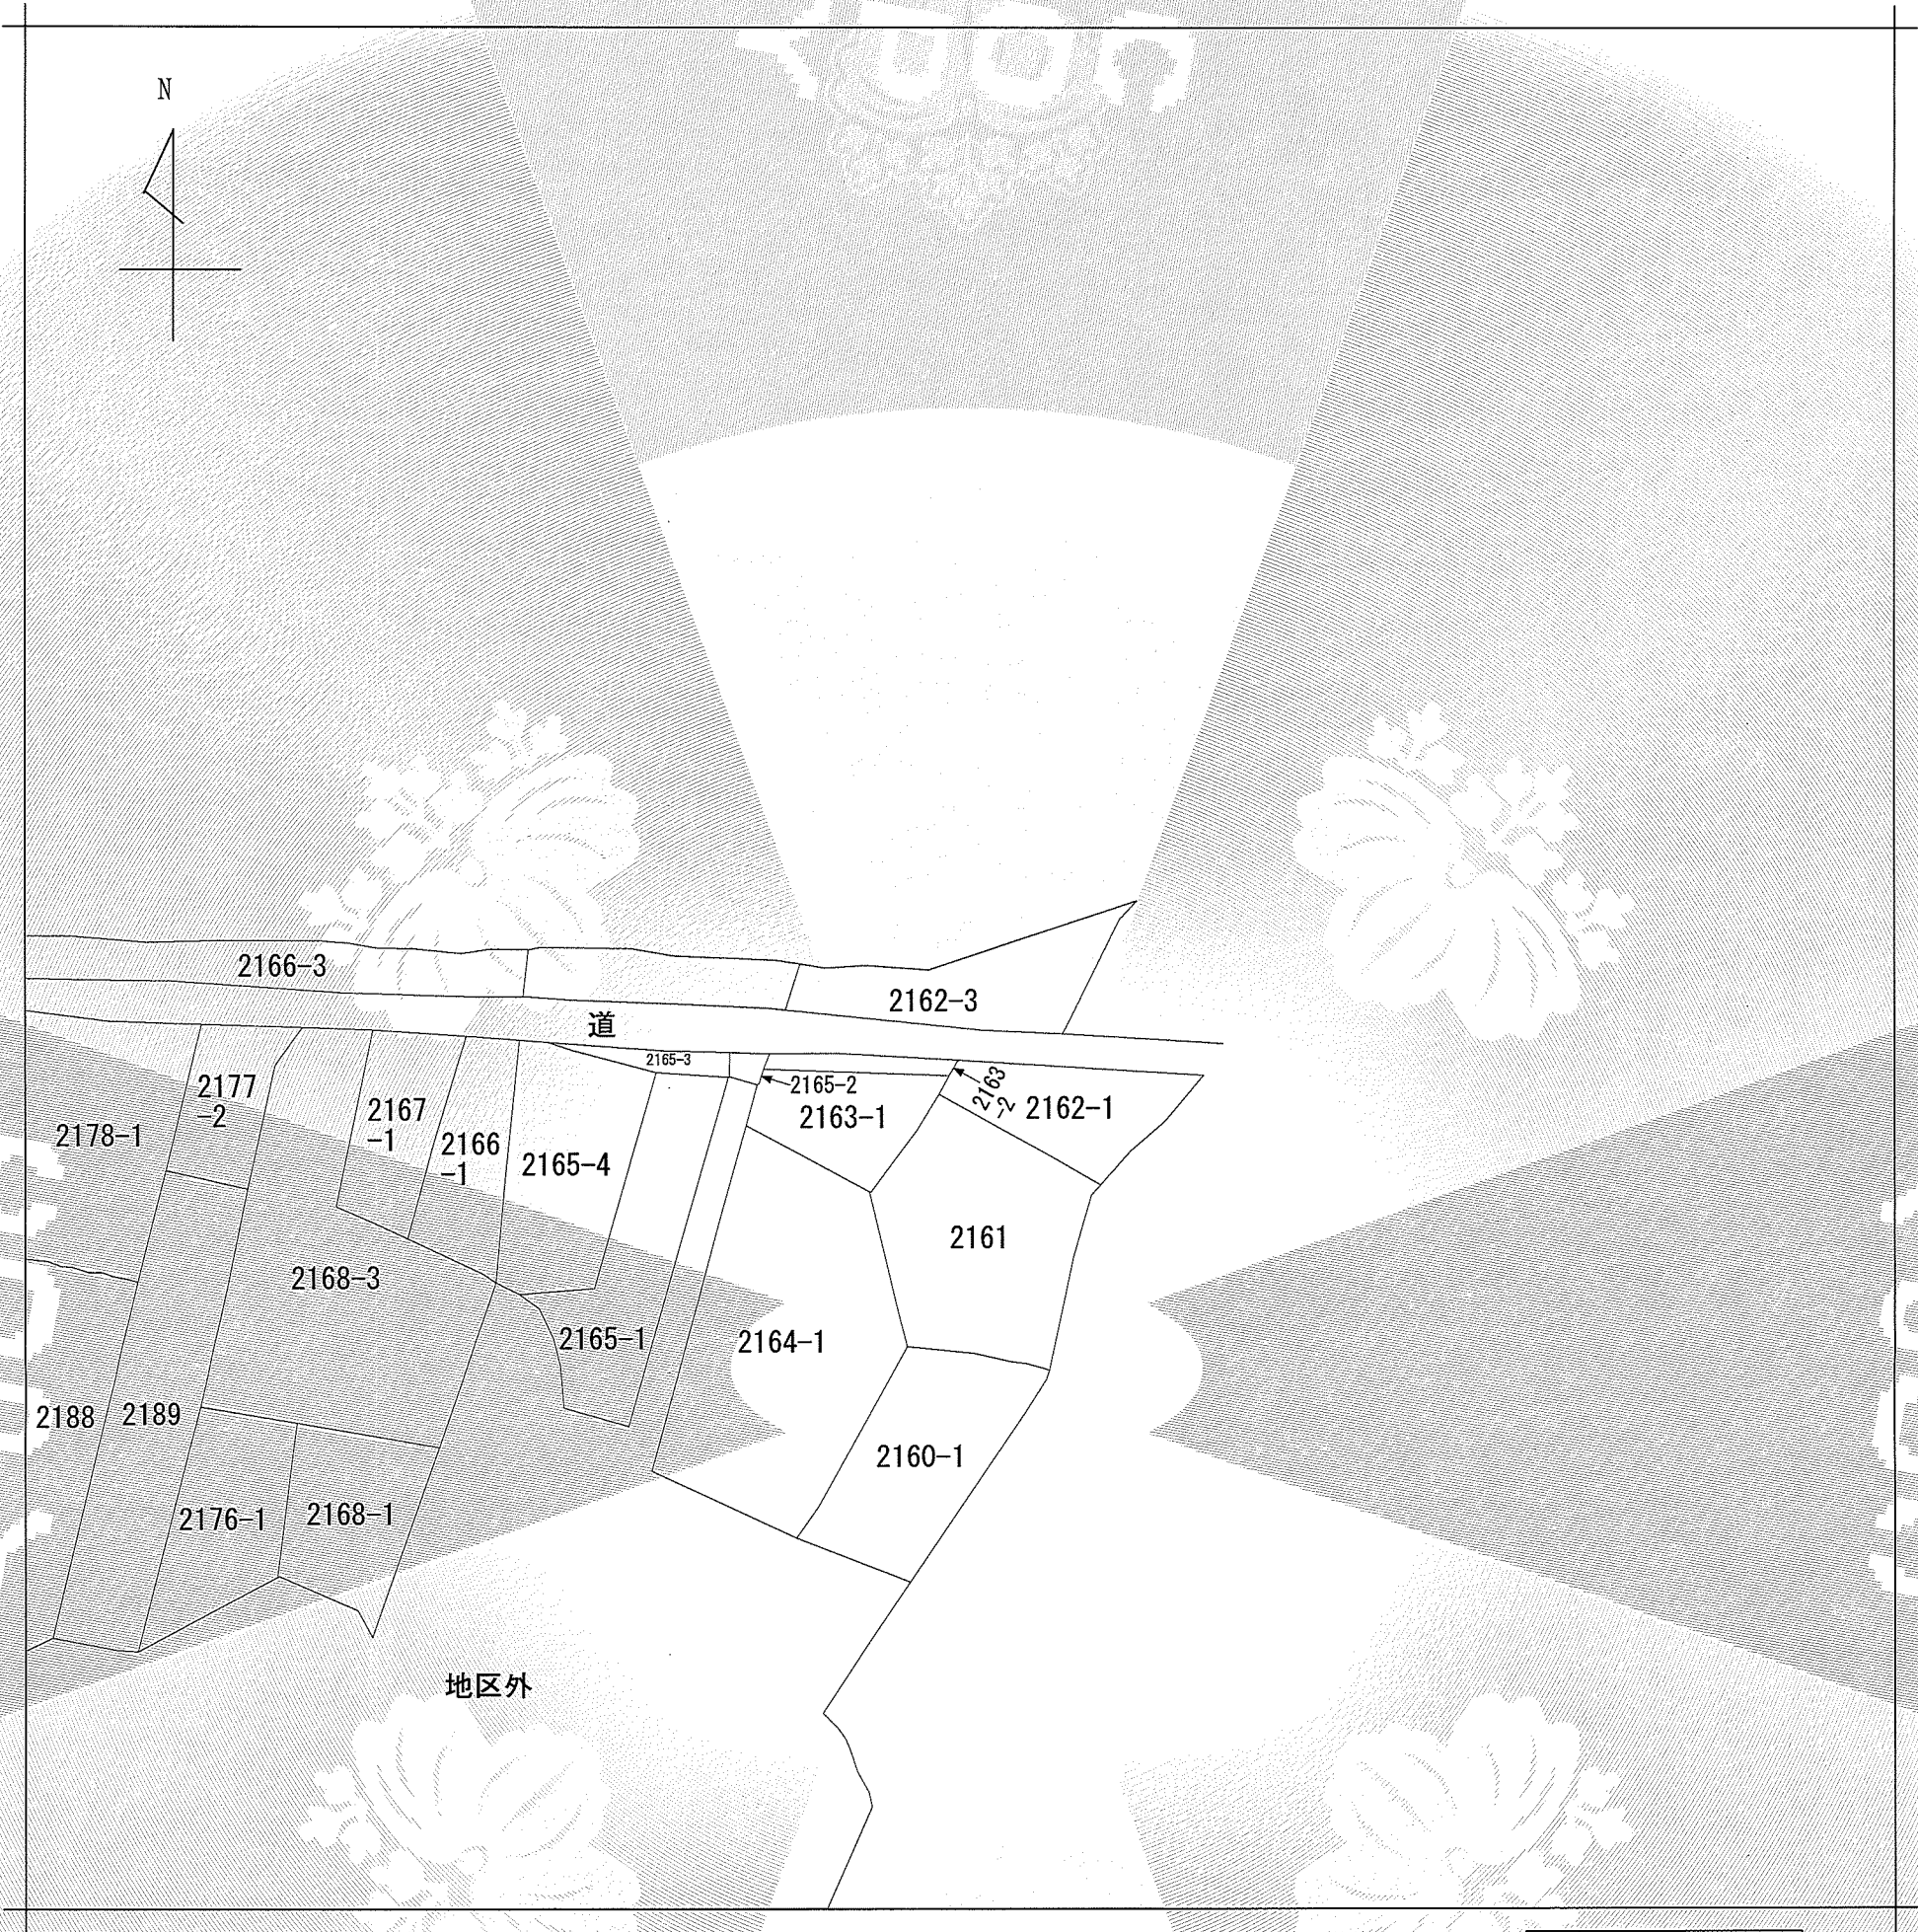

(注) 地図に準ずる図面は、土地の区画を明確にした不動産登記法所定の地図が備え付けられるまでの間、これに代わるものとして備え付けられている図面で、土地の位置及び形状の概略を記載した図面です。



請 求 部 分	所 在	鈴鹿市徳居町字西川原				地 番	2162番3			
出 力 縮	縮尺不明	精 度 区 分		座 標 系 又 号 番 号 記 号		分 類	地図に準ずる図面		種 類	旧土地台帳附属地図
作 成 年 月 日					備 付 年 月 日 (原 図)	平成7年8月25日			補 記 項 事	

これは地図に準ずる図面に記録されている内容を証明した書面である。
(津地方法務局鈴鹿出張所管轄)

令和7年7月14日
津地方法務局

請求番号：5-10
(1/1)

登記官

中村文彦



公用