


桑名都市計画 区域区分の変更

三重県決定

総括図(簡易版)

地区番号	1
地区名	播磨西部地区
面積	63.1ha
変更種別	市街化区域編入
理由	土地区画整理事業
土地利用	工業系

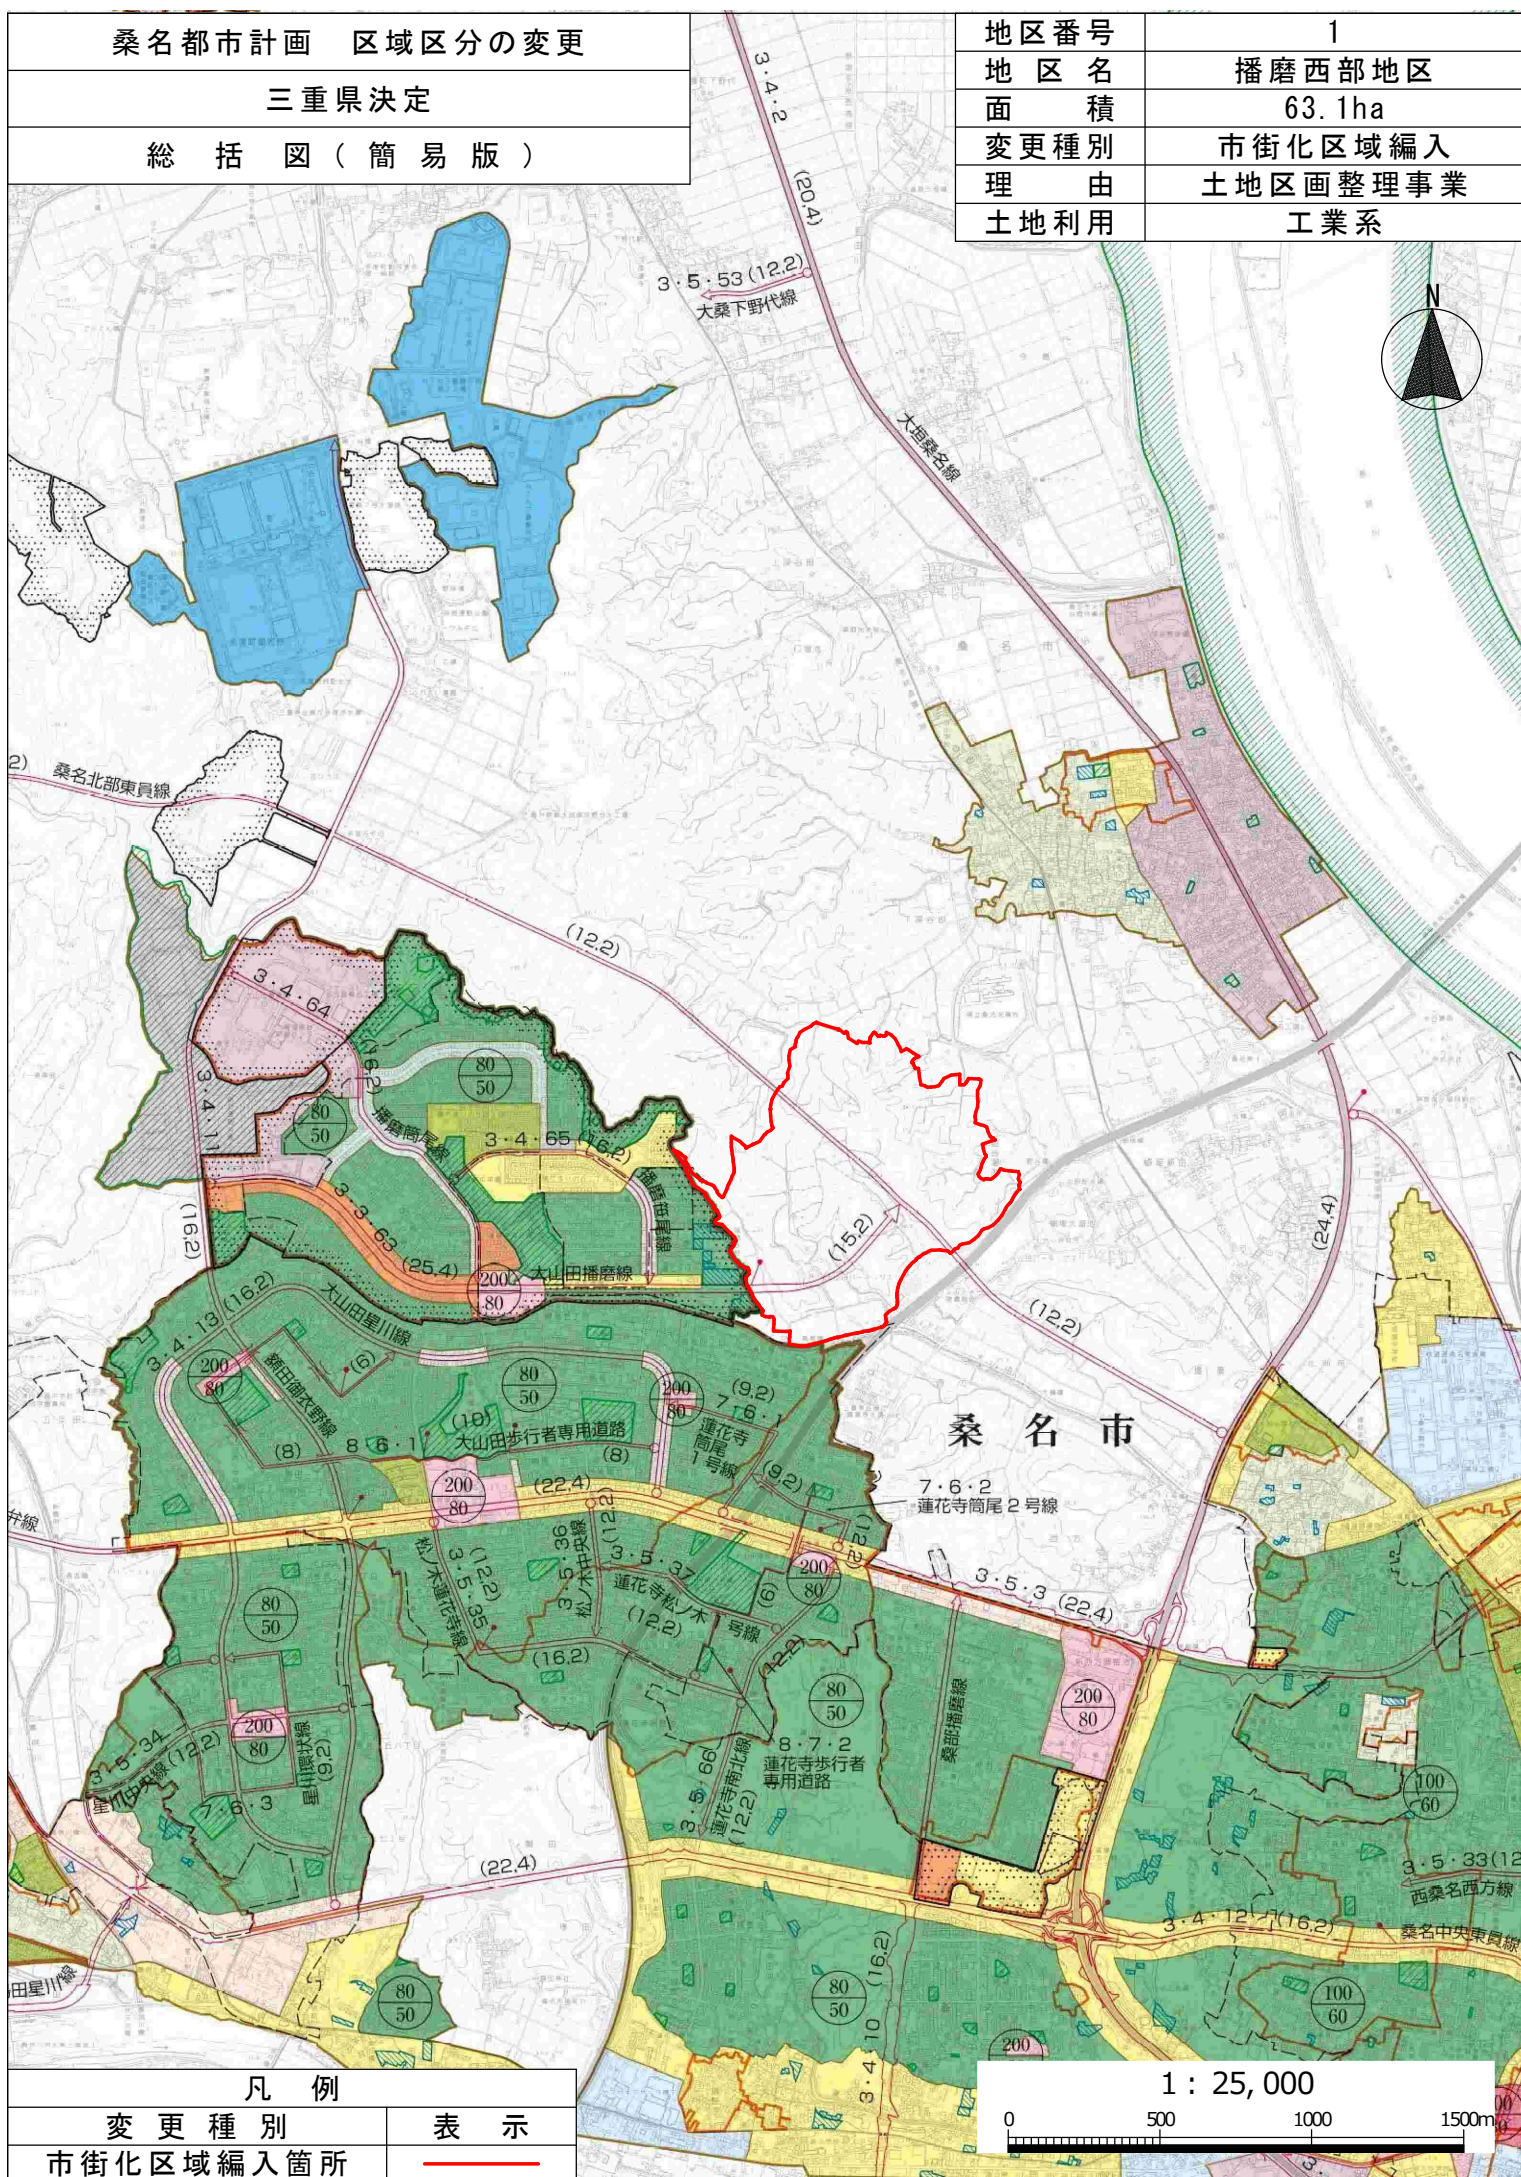

凡例

変更種別	表示
市街化区域編入箇所	

1 : 25,000

