

土地所在図
地積測量図

地番 3043-21, -89,
3043-90
土地の所在 尾鷲市泉町

求積表

地番	① 3043-21			
NO	Xn	Yn	Yn+1-Yn-1	Xn・(Yn+1-Yn-1)
K1	-214225.925	16689.287	-10.894	2333777.226950
K2	-214225.462	16683.743	-16.253	3481806.433886
K14	-214224.049	16673.034	-11.347	2430800.284003
K15	-214224.039	16672.396	-1.240	265637.808360
K16	-214224.220	16671.794	-1.035	221722.067700
K18	-214224.624	16671.361	-5.170	1107541.306080
K19	-214233.170	16666.624	-5.502	1178710.901340
K20	-214236.268	16665.859	4.797	-1027691.377596
K8	-214237.333	16671.421	9.075	-1944203.796975
K9	-214238.047	16674.934	18.423	-3946907.539881
K10	-214240.170	16689.844	15.504	-3321579.595680
K11	-214240.110	16690.438	2.583	-553382.204130
K12	-214238.990	16692.427	4.889	-1047414.422110
K13	-214230.066	16695.327	2.827	-605628.396582
K4	-214227.944	16695.254	-0.238	50986.250672
K5	-214227.241	16695.089	-0.617	132178.207697
K6	-214226.819	16694.637	-5.802	1242944.003838
合計				-702.842428
合計面積				351.4212140
地積				351.42 m ²

地番	② 3043-89			
NO	Xn	Yn	Yn+1-Yn-1	Xn・(Yn+1-Yn-1)
K7	-214227.062	16696.240	-0.690	147816.672780
K6	-214226.819	16694.637	-1.151	246575.068669
K5	-214227.241	16695.089	0.617	-132178.207697
K4	-214227.944	16695.254	0.238	-50986.250672
K13	-214230.066	16695.327	0.986	-211230.845076
合計				-3.561996
合計面積				1.7809980
地積				1.78 m ²

地番	③ 3043-90			
NO	Xn	Yn	Yn+1-Yn-1	Xn・(Yn+1-Yn-1)
K3	-214240.474	16691.941	2.583	-553383.144342
K12	-214238.990	16692.427	-1.503	322001.201970
K11	-214240.110	16690.438	-2.583	553382.204130
K10	-214240.170	16689.844	1.503	-322002.975510
合計				-2.713752
合計面積				1.3568760
地積				1.35 m ²


総合計面積 354.5590880 m²

測量年月日 令和元年10月12日
座標系 VI系

地番	地積
① 3043-21	351.42 m ²
② 3043-89	1.78 m ²
③ 3043-90	1.35 m ²

作成者 公益社団法人三重県公共嘱託登記土地家屋調査士協会
社員 尾鷲市上野町1番43号 土地家屋調査士 北村綾子 (令和元年10月9日作成)
縮尺 1/250

(三重県土地家屋調査士会用紙)

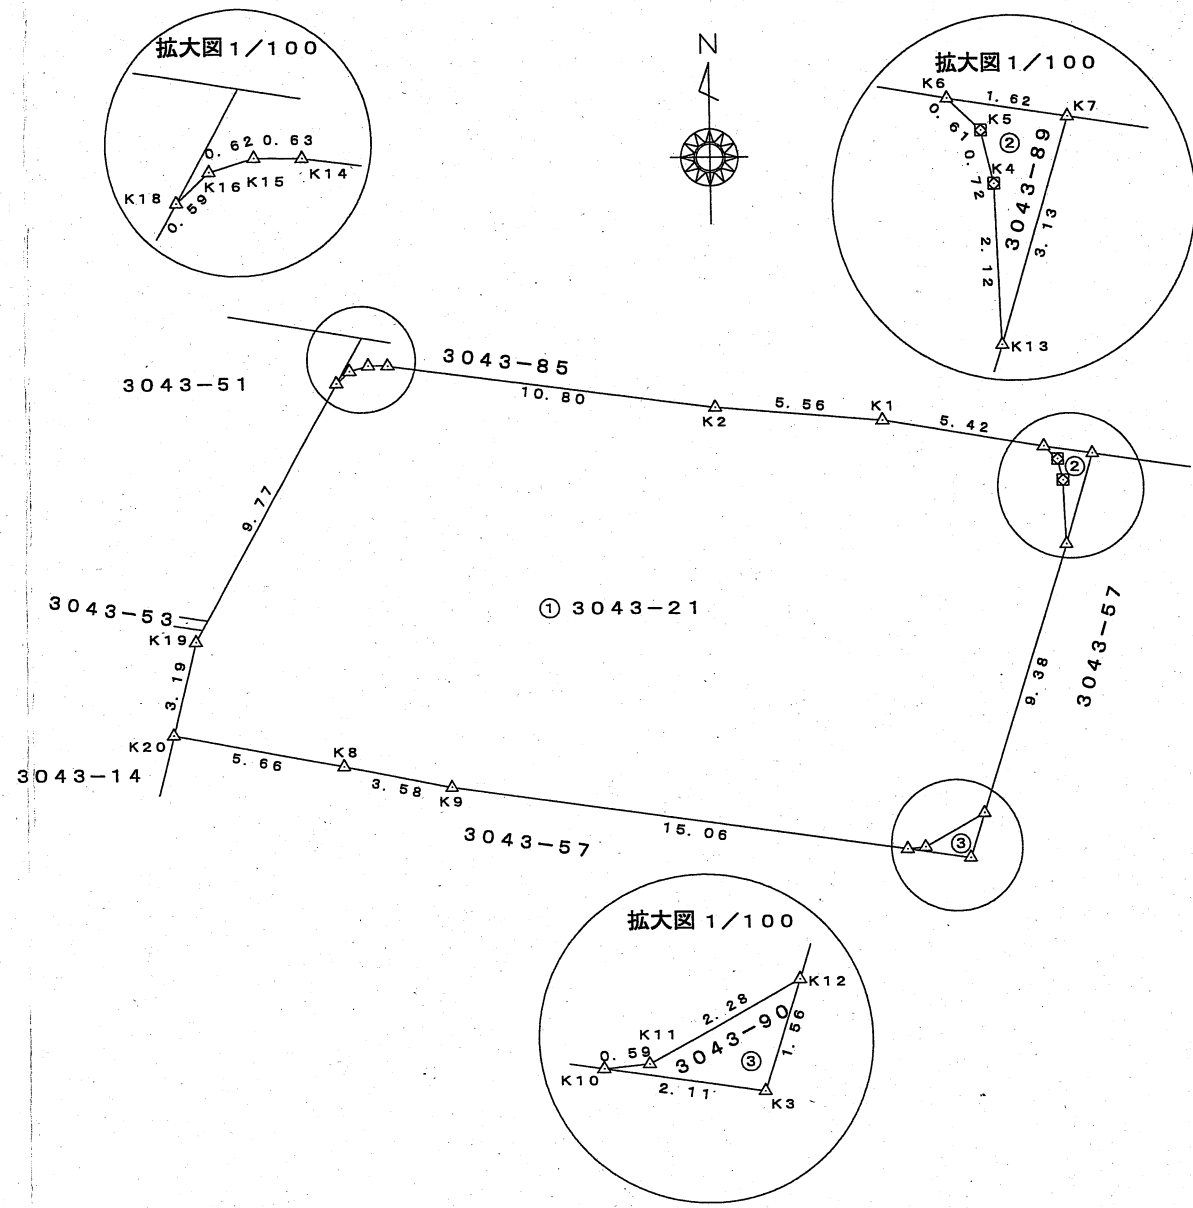

街区基準点座標リスト		
点名	X座標	Y座標
10A057	-214224.617	16695.975
1A068	-214237.925	16747.864

凡例	
⊠	金属標
△	金属鉾

申請人 三重県津市広明町13番地 三重県知事 鈴木英敬
縮尺 1/250



別記第一号(第七十四条第三項関係)

(会員専用)



土地所在図
地積測量図

地番	3043-21, -89, 3043-90
土地の所在	尾鷲市泉町

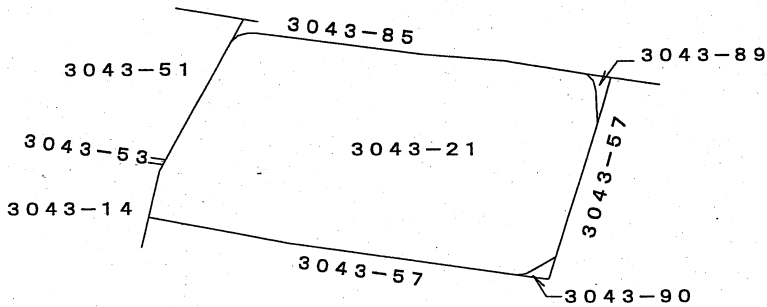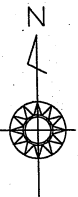

別記第一号(第七十四条第三項関係)

(会員専用)

作成者	公益社団法人三重県公共嘱託登記土地家屋調査士協会 社員 尾鷲市上野町1番43号 土地家屋調査士 北村綾子 (令和1年12月9日作成)	縮尺	1 /	申請人	三重県津市広明町13番地 三重県知事 鈴木英敬	縮尺	1 / 500
-----	--	----	-----	-----	----------------------------	----	---------

(三重県土地家屋調査士会用紙)