



地番	953番20、953番42	地積測量図
土地の所在	尾鷲市泉町	

求積表

地番	㉠ 953-20			
NO	X _n	Y _n	X _n ・(Y _{n+1} -Y _{n-1})	距離
K2	92.973	77.567	1745.475102	20.126
K3	102.471	95.311	1850.933673	2.025
K4	104.471	95.630	-1542.827728	23.796
K5	122.873	80.543	-3551.766938	17.182
K6	112.662	66.724	-921.124512	13.009
K7	100.940	72.367	935.814740	8.443
K8	93.316	75.995	389.127720	0.635
K9	92.985	76.537	146.172420	1.030
合計			-948.195523	
合計面積			474.0977615	
地積			474.09	m ²

地番	㉡ 953-42			
NO	X _n	Y _n	X _n ・(Y _{n+1} -Y _{n-1})	距離
K1	92.391	76.463	145.238652	1.248
K2	92.973	77.567	6.880002	1.030
K9	92.985	76.537	-146.172420	0.635
K8	93.316	75.995	-6.905384	1.036
合計			-0.959150	
合計面積			0.4795750	
地積			0.47	m ²

総合計面積	474.5773365	m ²
-------	-------------	----------------


地番	地積
㉠ 953-20	474.09 m ²
㉡ 953-42	0.47 m ²

引照点リスト


引照点	X座標	Y座標	距離	方向角
T2	125.706	78.922	34.140	140-42-29
T4	99.284	100.542		

引照点・境界点表		
器械点		後視点
X座標	125.706	99.284
Y座標	78.922	100.542
方向角	140-42-29	距離 34.140
境界点	観測角	距離
K5	9-30-52	3.263
K6	82-22-21	17.858


記号	境界標の種類
□	石杭角
田	コンクリート杭
⊗	プラスチック杭
⊗	金属標
⊙	コンクリート角
○	座標管理点

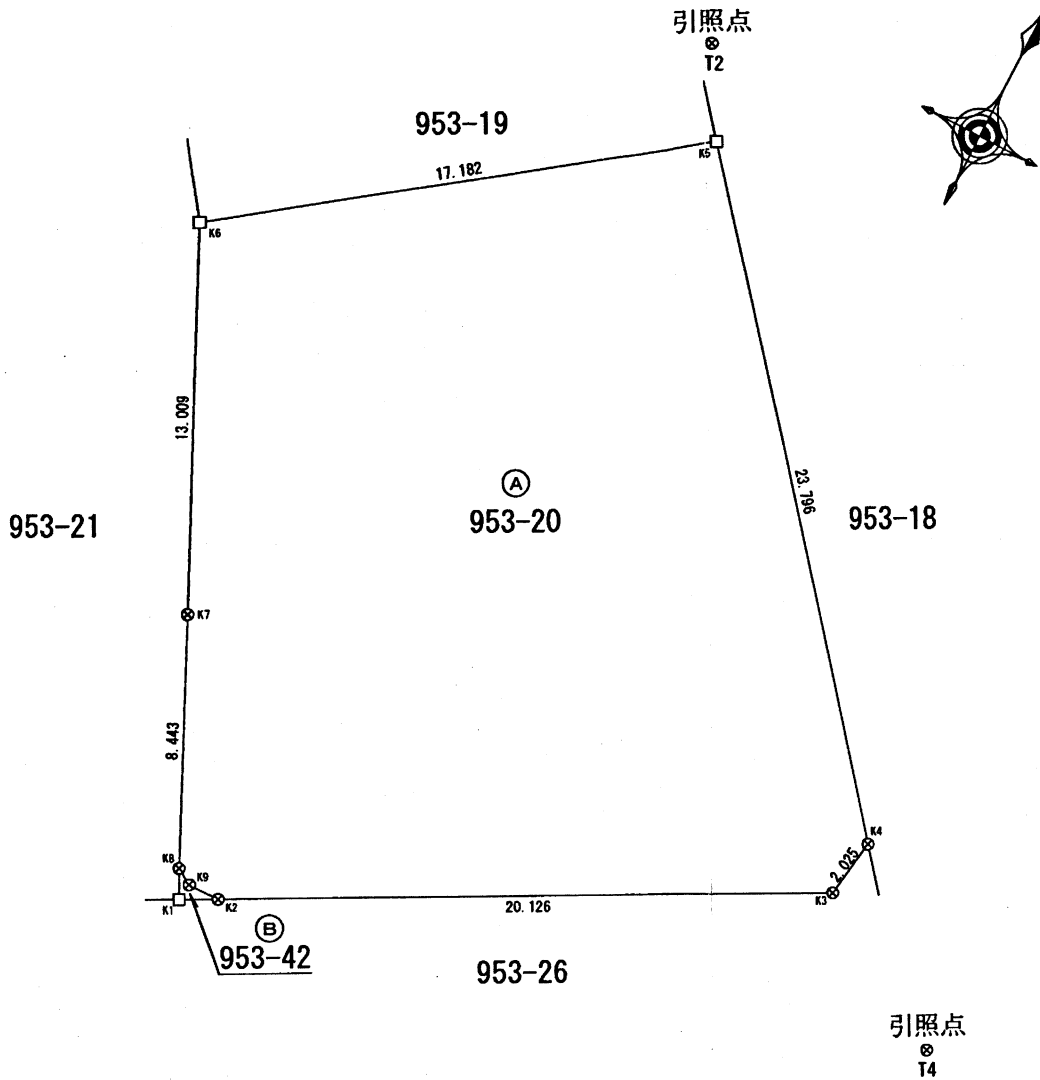


拡大図1/100

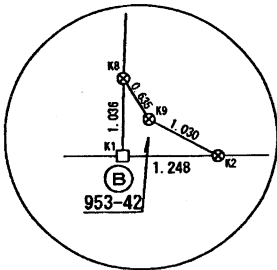

引照点図 T4

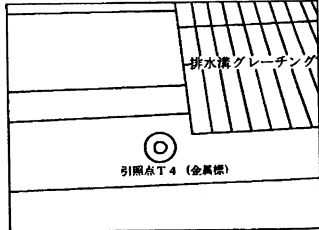

引照点図 T2

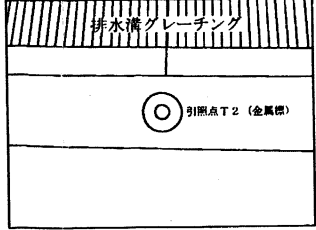

(会員専用)

(令和8年2月14日測量、任意座標)

作成者	公益社団法人 三重県公共測量士協会 北牟婁郡紀北町相賀3-1-2 豊和 社員 土地家屋調査士 豊和 (令和8年2月25日作成)	縮尺	
-----	--	----	--

(三重県土地家屋調査士会用紙)

嘱託者	三重県知事 一見 勝之	縮尺	1/250
-----	-------------	----	-------

単位：m

別記第一号(第七十四条第三項関係)