

(仕様書表紙用紙)

令和8年度		仕 様 書 (三重県防災行政無線運営協議会)
履行場所	三重県南牟婁郡紀宝町鵜殿地内ほか5箇所	
業務名称	紀宝町役場ほか防災通信ネットワーク設備修理	
履行期間	契約の日から令和9年2月19日まで	
業務の概要		
防災通信ネットワーク修理 1式		

三重県防災行政無線運営協議会

工事数量総括表

		工事名	紀宝町役場ほか防災通信ネットワーク設備修理	当初	事業区分	電気通信設備		
					工事区分	通信設備		
工事区分・工種・種別・細別			規格	単位	前回数量	今回数量	数量増減	摘要
通信設備				式		1		
無線設備工				式		1		
修理工				式		1		
紀宝町役場				式		1		内-1号
南伊勢病院				式		1		内-2号
伊勢市役所				式		1		内-3号
三重県警察本部				式		1		内-4号
明野駐屯地				式		1		内-5号

工事数量総括表

		工事名	紀宝町役場ほか防災通信ネットワーク設備修理	当初	事業区分	電気通信設備		
					工事区分	共通仮設費		
工事区分・工種・種別・細別			規格	単位	前回数量	今回数量	数量増減	摘要
直接工事費				式		1		
共通仮設				式		1		
共通仮設費（率計上）				式		1		
純工事費				式		1		
現場管理費				式		1		
工事原価				式		1		
一般管理費等				式		1		
工事価格				式		1		

工事数量総括表

		工事名	紀宝町役場ほか防災通信ネットワーク設備修理	当初	事業区分	電気通信設備		
					工事区分	共通仮設費		
工事区分・工種・種別・細別			規格	単位	前回数量	今回数量	数量増減	摘要
消費税相当額				式		1		
工事費計				式		1		

一式当たり内訳書

第1号内訳書	紀宝町役場							
名称	規格／条件	単位	数量	単価	金額	数量増減	金額増減	摘要
LAN接点変換装置		台	1					
USBオーディオ変換アダプタ		個	1					
電気通信技術員		人						取替
電気通信技術者		人						調整
合 計								

上段から 既契約数量／出来高数量／出来高累計／前回残工事／今回残工事

一式当たり内訳書

第2号内訳書	南伊勢病院							
名称	規格／条件	単位	数量	単価	金額	数量増減	金額増減	摘要
LAN接点変換装置		台	1					
電気通信技術員		人						取替
電気通信技術者		人						調整
合 計								

上段から 既契約数量／出来高数量／出来高累計／前回残工事／今回残工事

一式当たり内訳書

第3号内訳書	伊勢市役所							
名称	規格／条件	単位	数量	単価	金額	数量増減	金額増減	摘要
USBオーディオ変換アダプタ		個	1					
電気通信技術員		人						取替
電気通信技術者		人						調整
合 計								

上段から 既契約数量／出来高数量／出来高累計／前回残工事／今回残工事

一式当たり内訳書

第4号内訳書	三重県警察本部							
名称	規格／条件	単位	数量	単価	金額	数量増減	金額増減	摘要
多重無線装置据付（FWA）	作業種別＝FWA装置 空中線（小型アンテナ）：作業内容による補正＝移設：2台目以降による補正＝補正なし：	台	1					
合 計								

上段から 既契約数量／出来高数量／出来高累計／前回残工事／今回残工事


一式当たり内訳書

第5号内訳書	明野駐屯地							
名称	規格／条件	単位	数量	単価	金額	数量増減	金額増減	摘要
ケーブル及び電線配線	作業種別＝管内配線：規格＝20mm以下：作業内容による補正＝撤去（不使用）：	m	20					
合 計								


上段から 既契約数量／出来高数量／出来高累計／前回残工事／今回残工事

紀宝町役場ほか防災通信ネットワーク設備修理 特記仕様書


- 1 業務名
紀宝町役場ほか防災通信ネットワーク設備修理
- 2 履行場所
三重県南牟婁郡鵜殿324 紀宝町役場
三重県度会郡南伊勢町船越2545 南伊勢病院
三重県伊勢市岩淵1-7-29 伊勢市役所
三重県津市栄町1-100 三重県警察本部
三重県津市広明町13 三重県庁
三重県伊勢市小俣町明野5593-1 明野駐屯地
- 3 履行期限
令和9年2月19日
- 4 業務概要
防災通信ネットワーク修理 1式
- 5 業務内容
以下の修理等を実施するものとする。
(1)紀宝町役場、南伊勢病院、伊勢市役所
ア 防災通信ネットワーク設備の機能である音声一斉において、装置構成部品が故障しているため、取り替えるものとする。
イ 取替品
(ア)紀宝町役場、南伊勢病院
LAN接点変換装置 型式 LA-2R3P-P(LINEEYE製)
(イ)紀宝町役場、伊勢市役所
USBオーディオ変換アダプタ 型式 MM-ADUSB3N(サンワサプライ製)
ウ 取替後、県庁統制局より音声一斉指令試験を実施し、正常動作の確認を行うものとする。
(2)三重県警察本部
ア 三重県庁と三重県警察本部間のデータ通信に使用している60GHz帯無線LAN装置を三重県庁と講堂間のデータ通信として使用できるよう装置の移設及び調整を行うものとする。
イ 移設及び調整は、令和8年9月19日(土)までに実施するものとする。
(3)明野駐屯地
ア 明野駐屯地構内の高圧受配電盤内に配線されている、低圧電力ケーブルの撤去(配電盤内のケーブル離線及びを埋設部20m程度の撤去)を行うものとする。
イ 撤去は、明野駐屯地が実施する高圧受配電盤の停電作業に同調するものとする。
ウ 作業日は、令和8年12月5日(土)又は12月12日(土)とする。
- 6 安全管理
労働安全規則等関係法令に従い常に安全管理に必要な措置を講じるものとする。
- 7 関係法令等
受注者は、本業務に関係する諸法令、条例、その他最新の規格、基準を遵守するものとする。
- 8 報告書
業務内容、写真、結果についての報告書を1部提出するものとする。
- 9 その他
この仕様書に定めのない事項及び契約の履行に関して、疑義が生じた場合は、発注者、受注者双方が協議のうえ、定めるものとする。

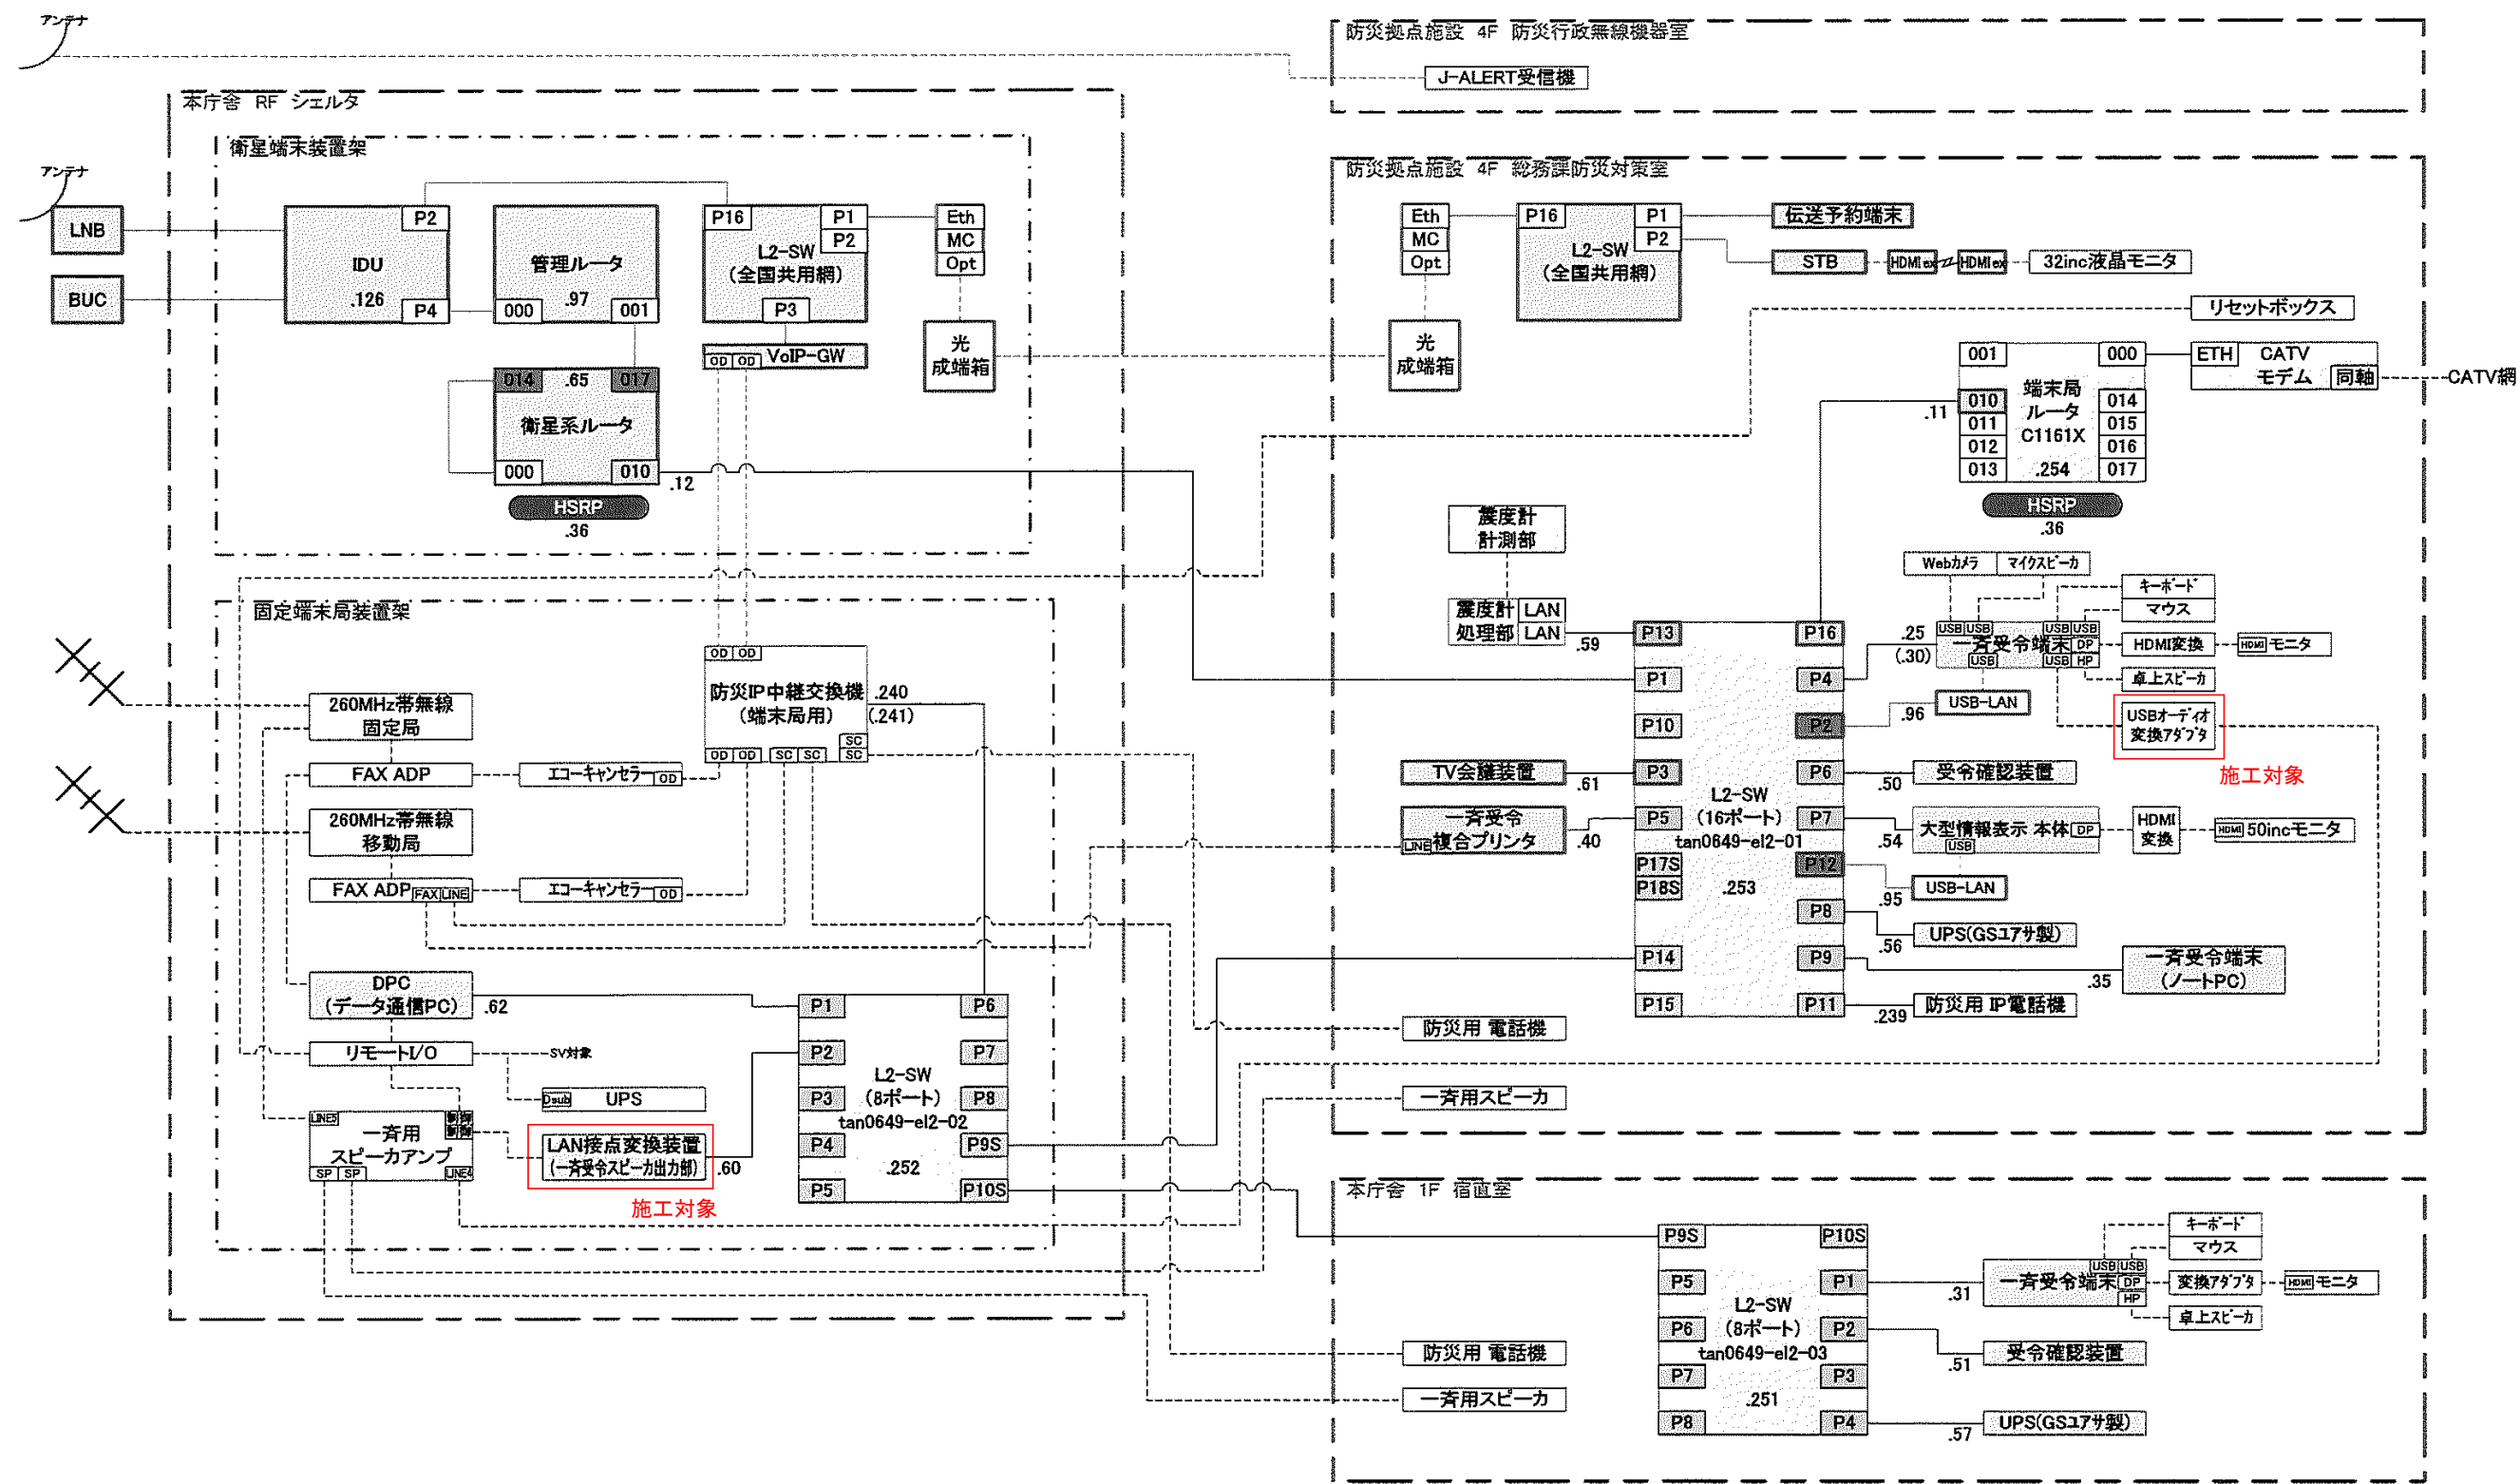


業務名	紀宝町役場ほか防災通信ネットワーク設備修理		
図面名	紀宝町役場 構成図		
縮尺	NONE	図面番号	1
事業者名	三重県防災行政無線運営協議会		

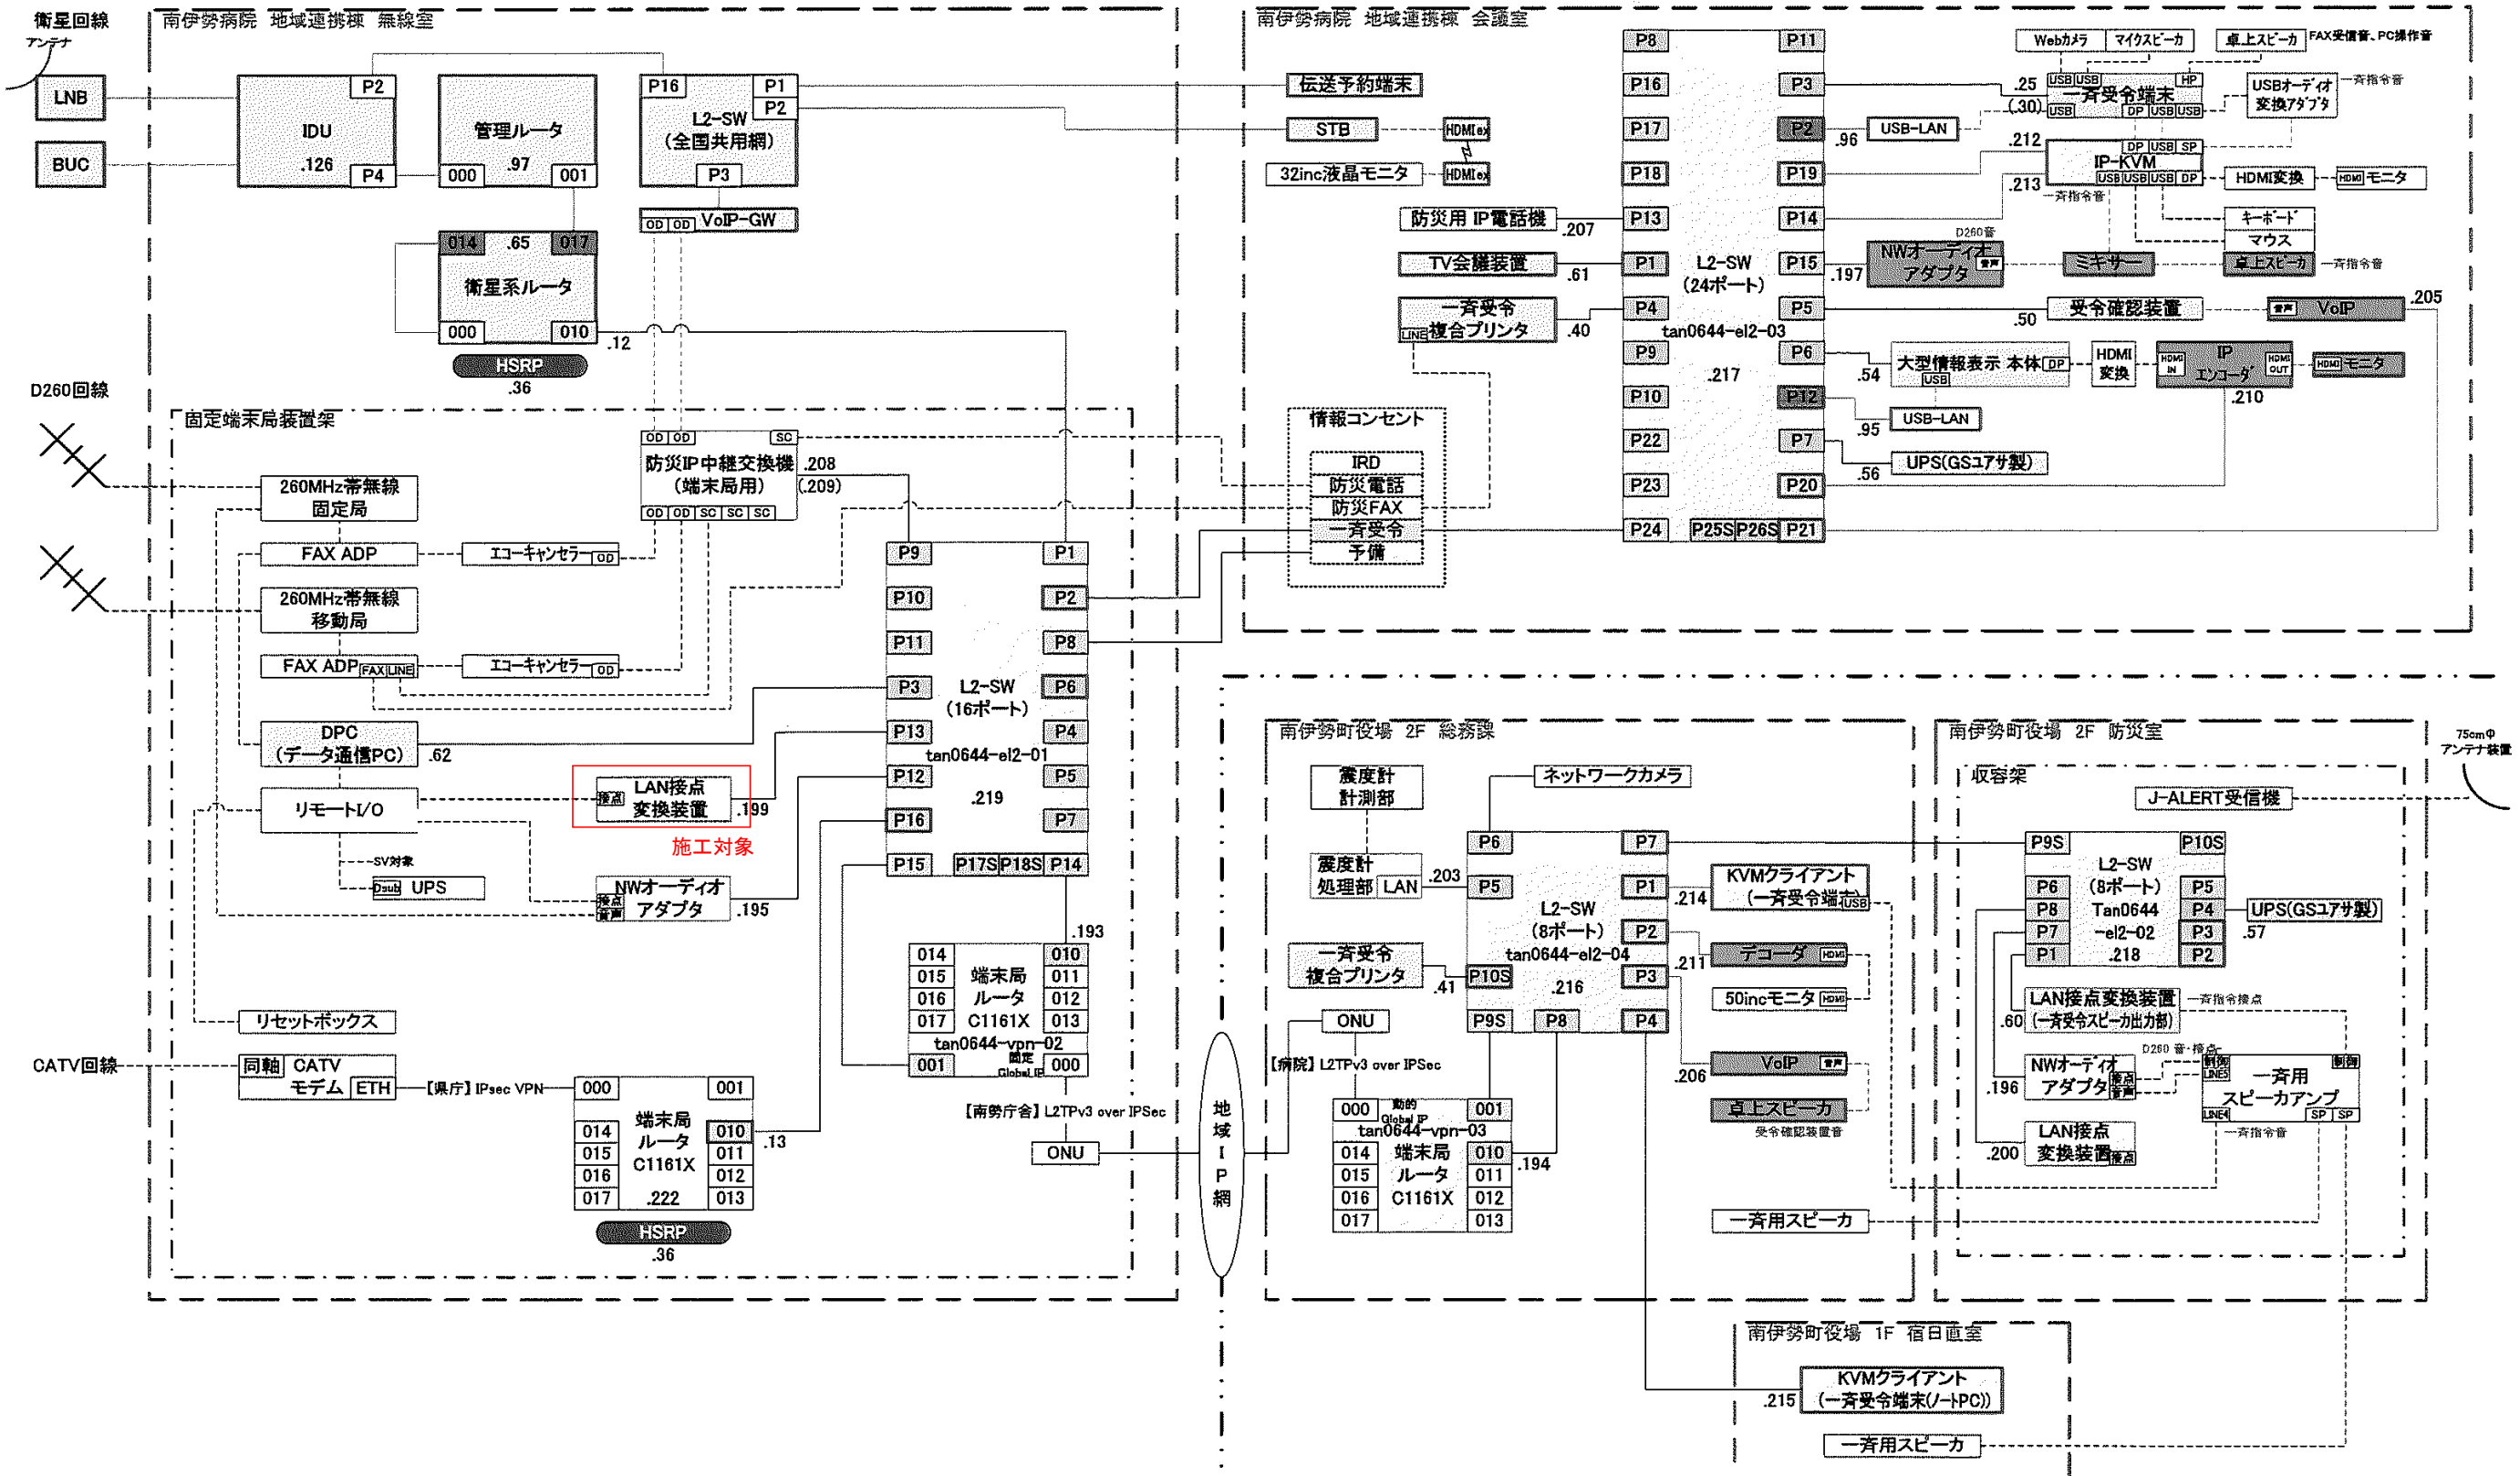

業務名	紀宝町役場ほか防災通信ネットワーク設備修理		
図面名	南伊勢病院 構成図		
縮尺	NONE	図面番号	2
事業者名	三重県防災行政無線運営協議会		

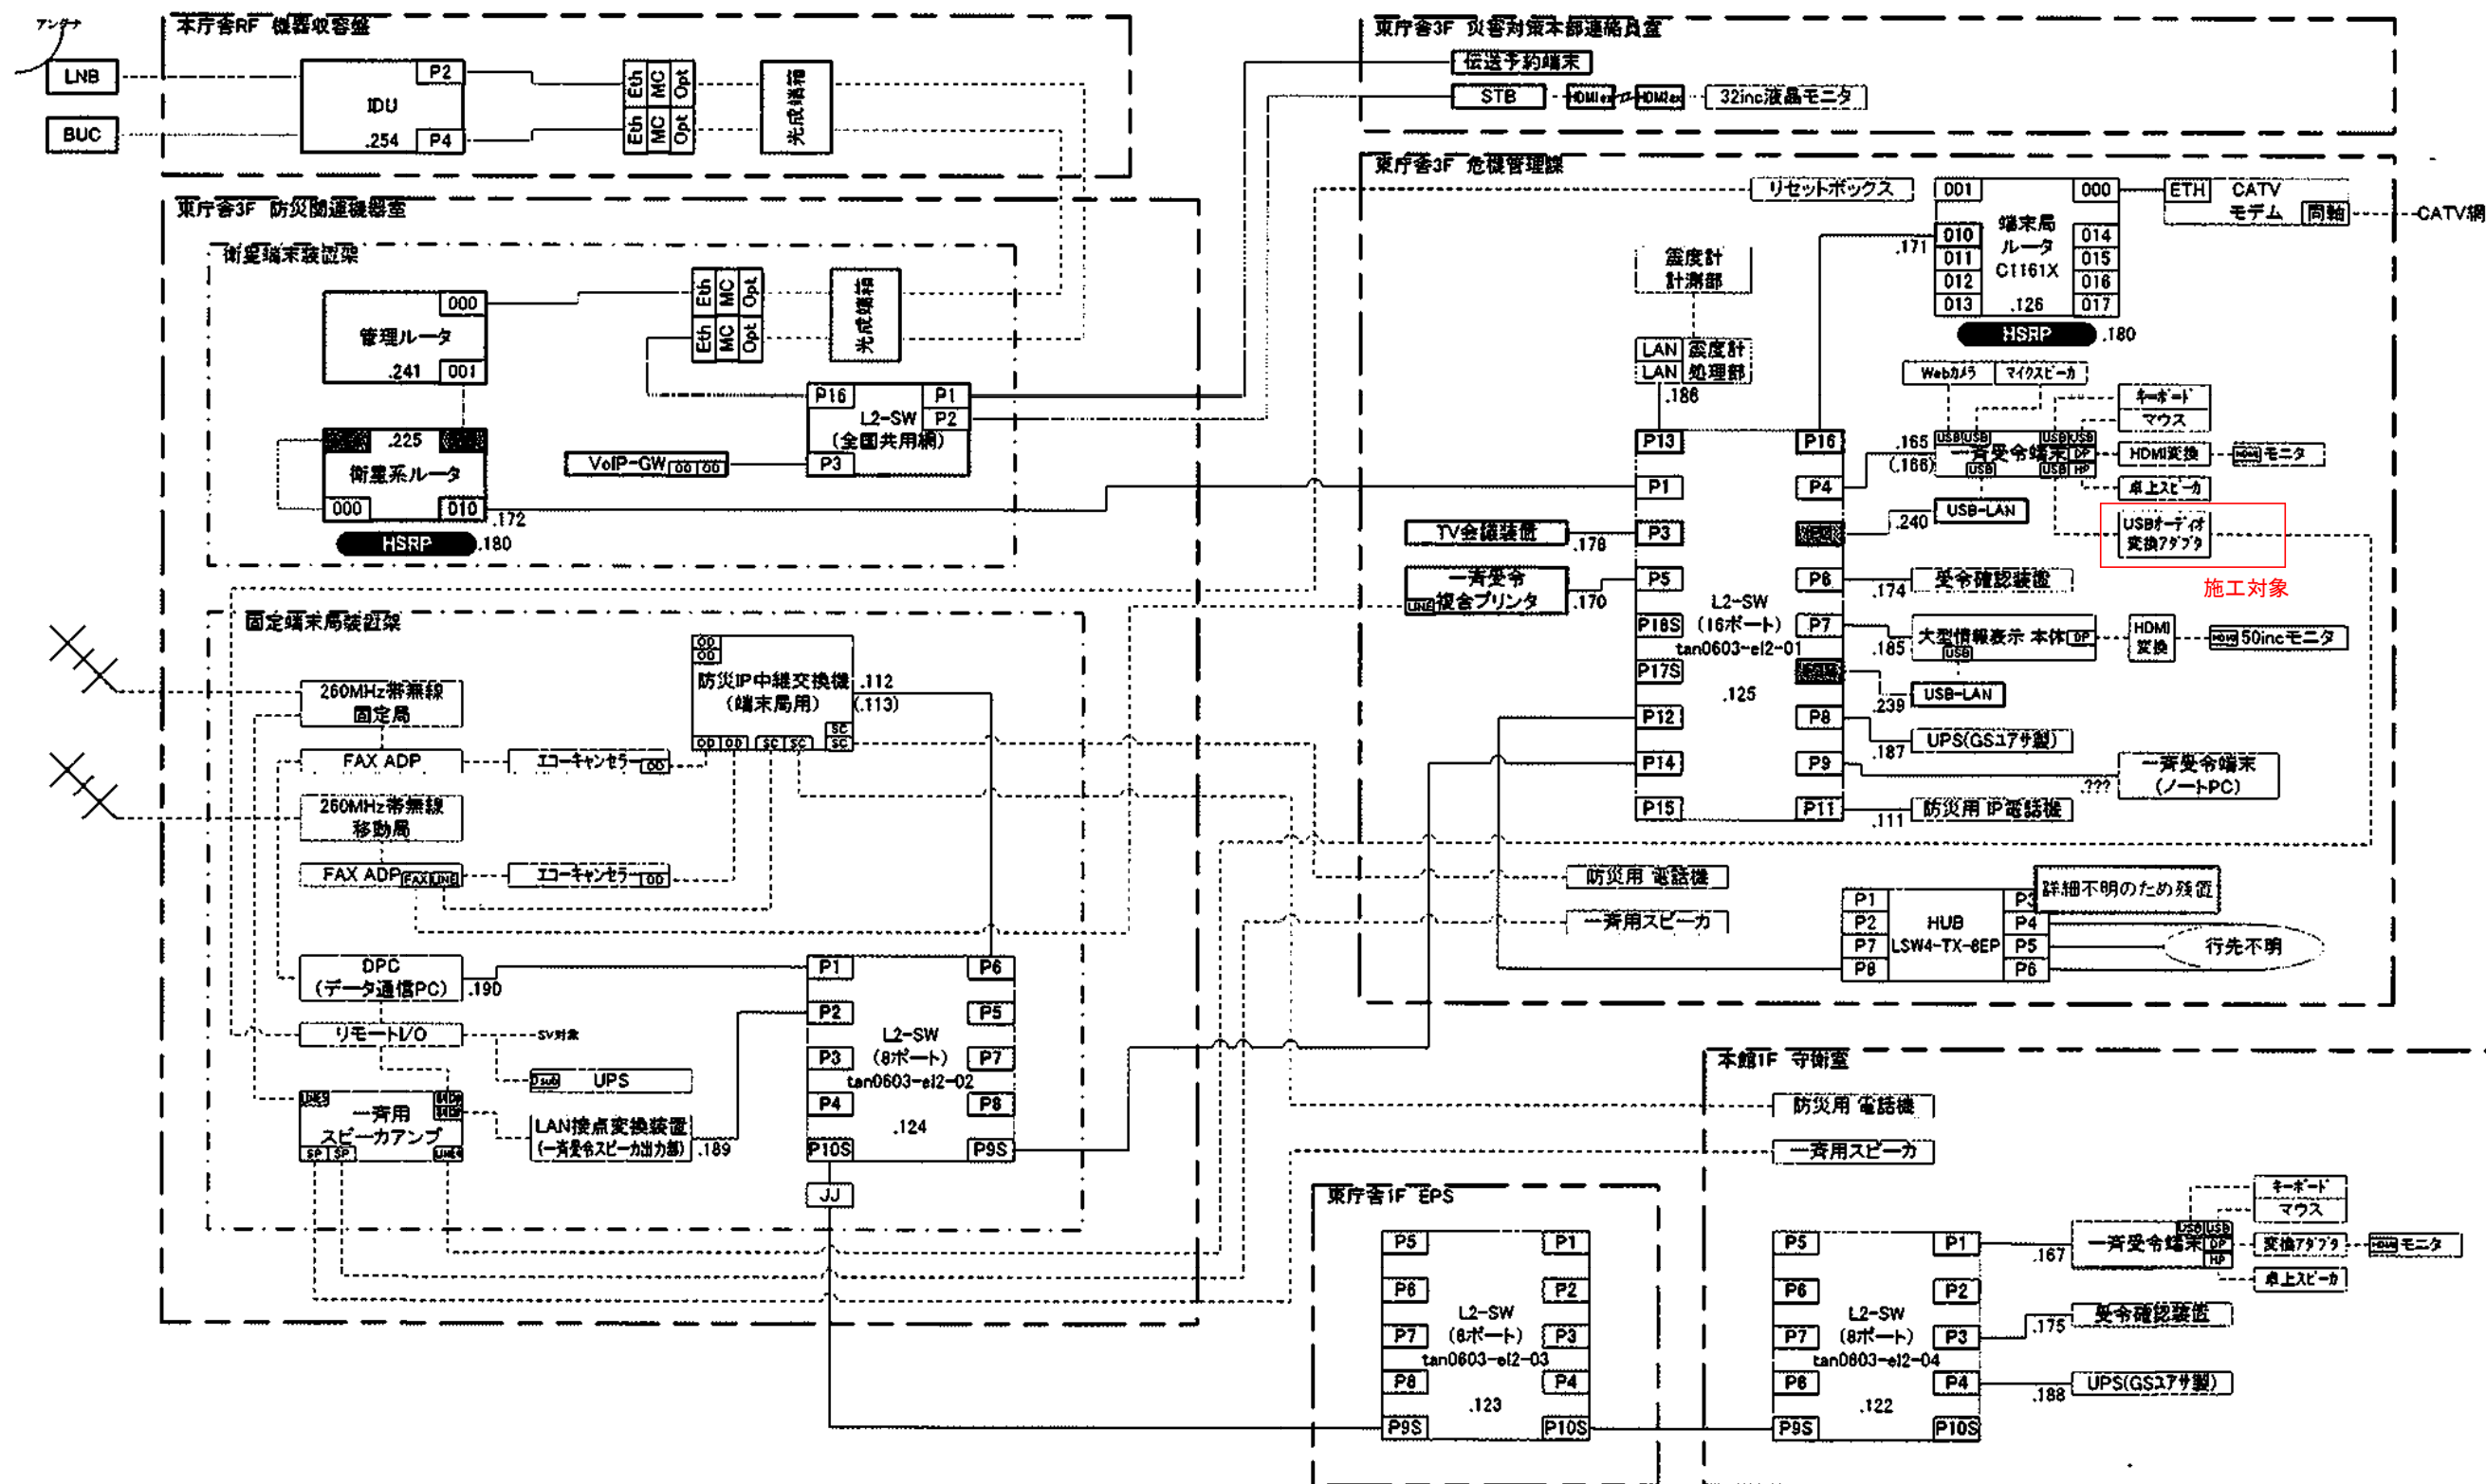

業務名	紀宝町役場ほか防災通信ネットワーク設備修理		
図面名	伊勢市役所 構成図		
縮尺	NONE	図面番号	3
事業者名	三重県防災行政無線運営協議会		

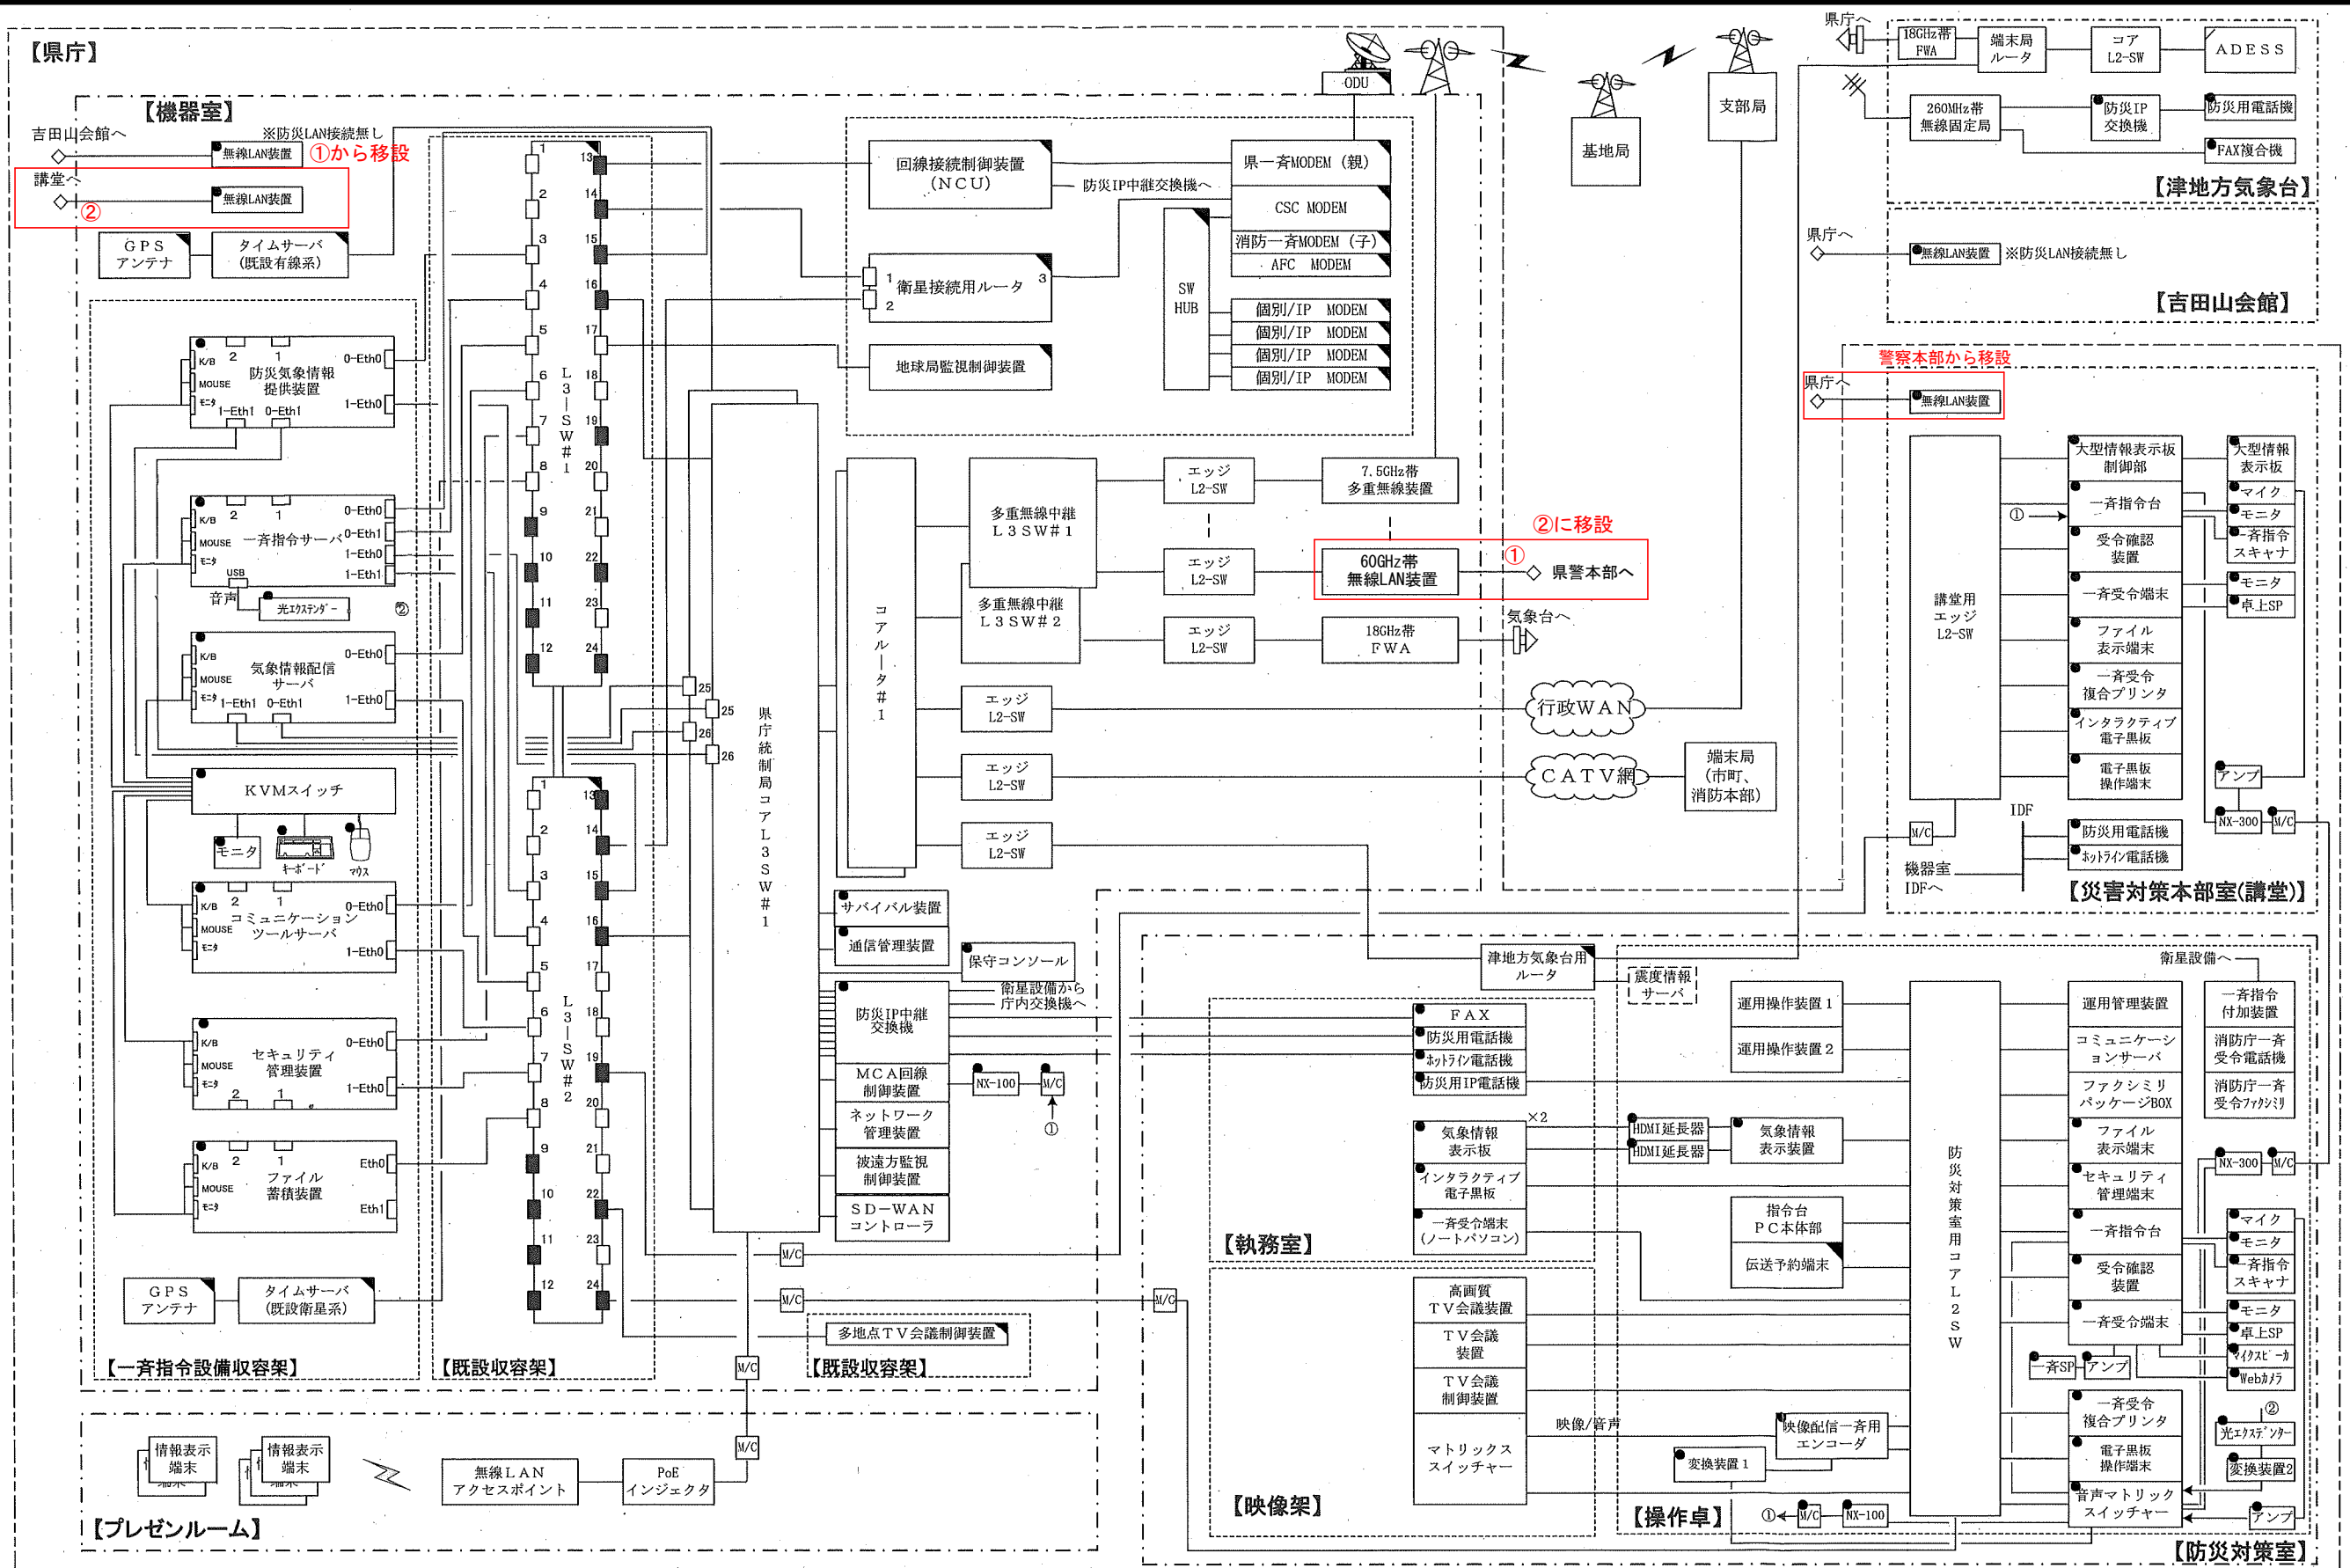

業務名	紀宝町役場ほか防災通信ネットワーク設備修理		
図面名	県庁局 構成図		
縮尺	NONE	図面番号	4
事業者名	三重県防災行政無線運営協議会		

