

本庁舎厚生棟1階

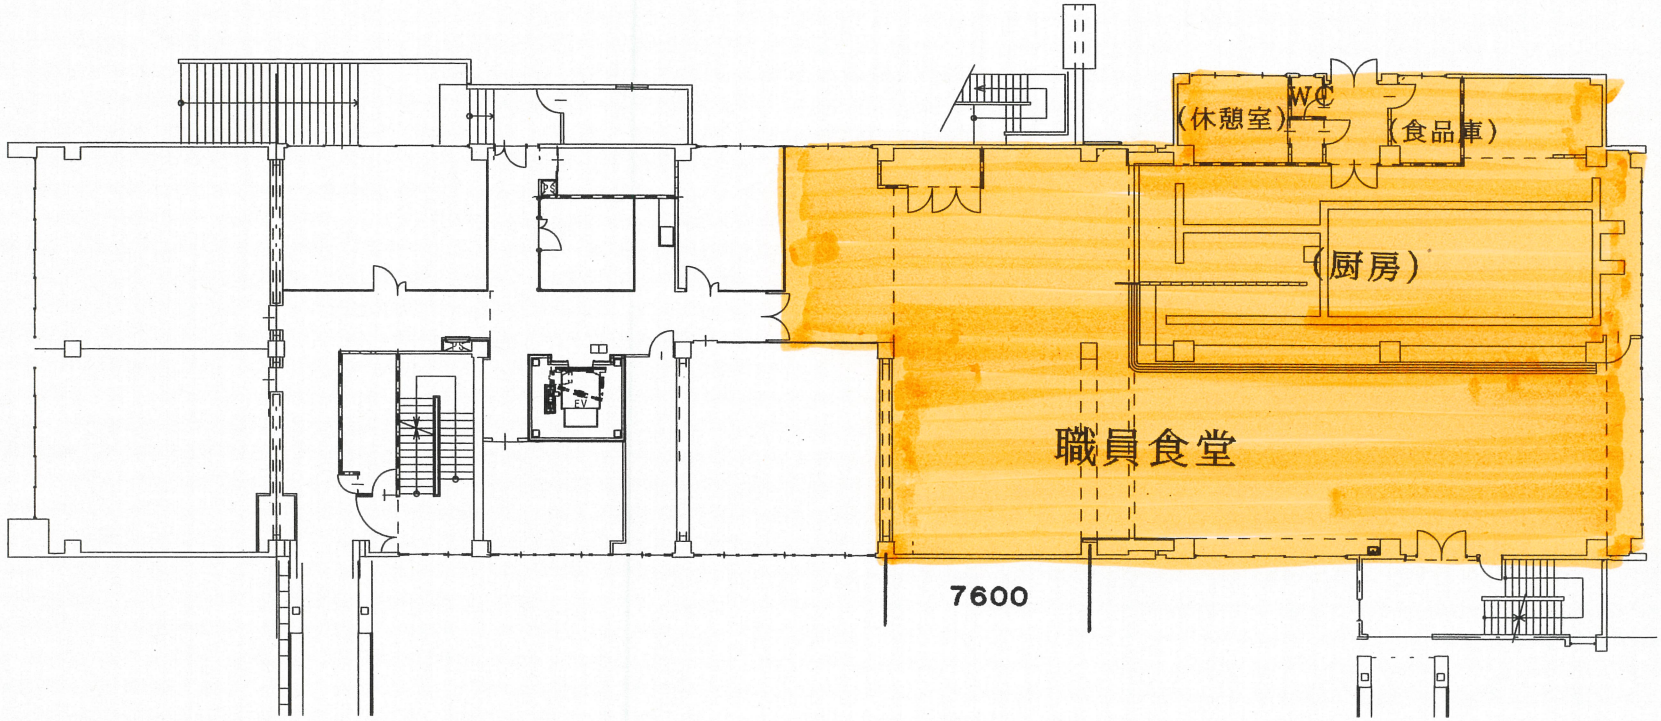


委託場所

本庁舎厚生棟地階

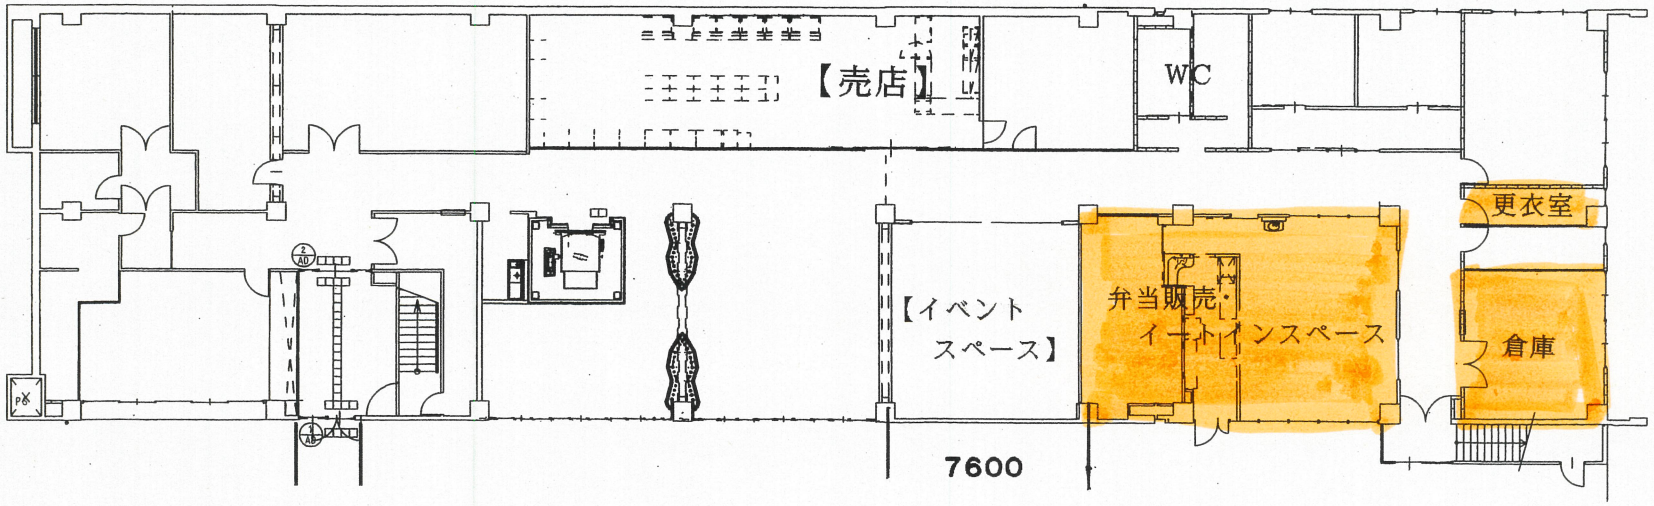


委託場所

本庁舎行政棟R階

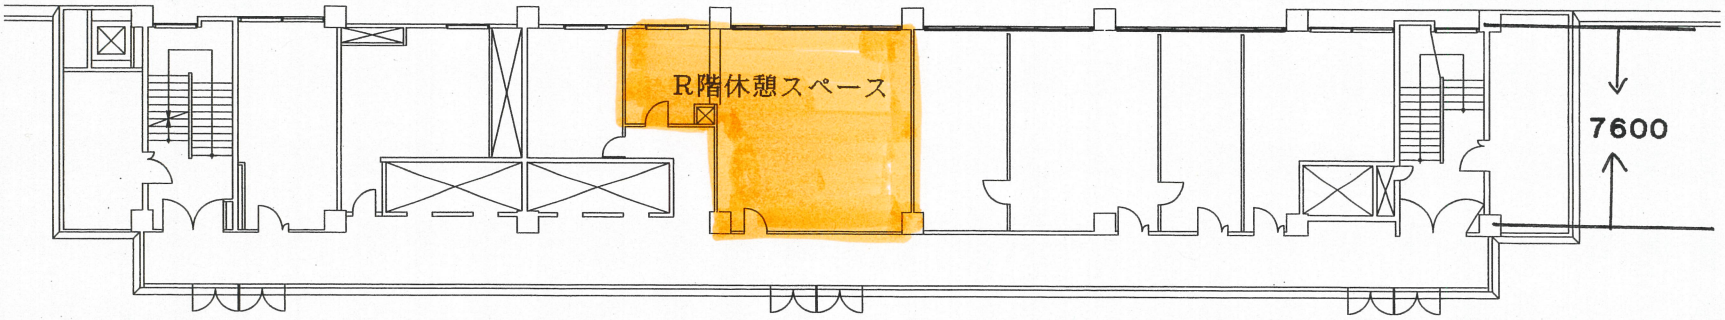

委託場所

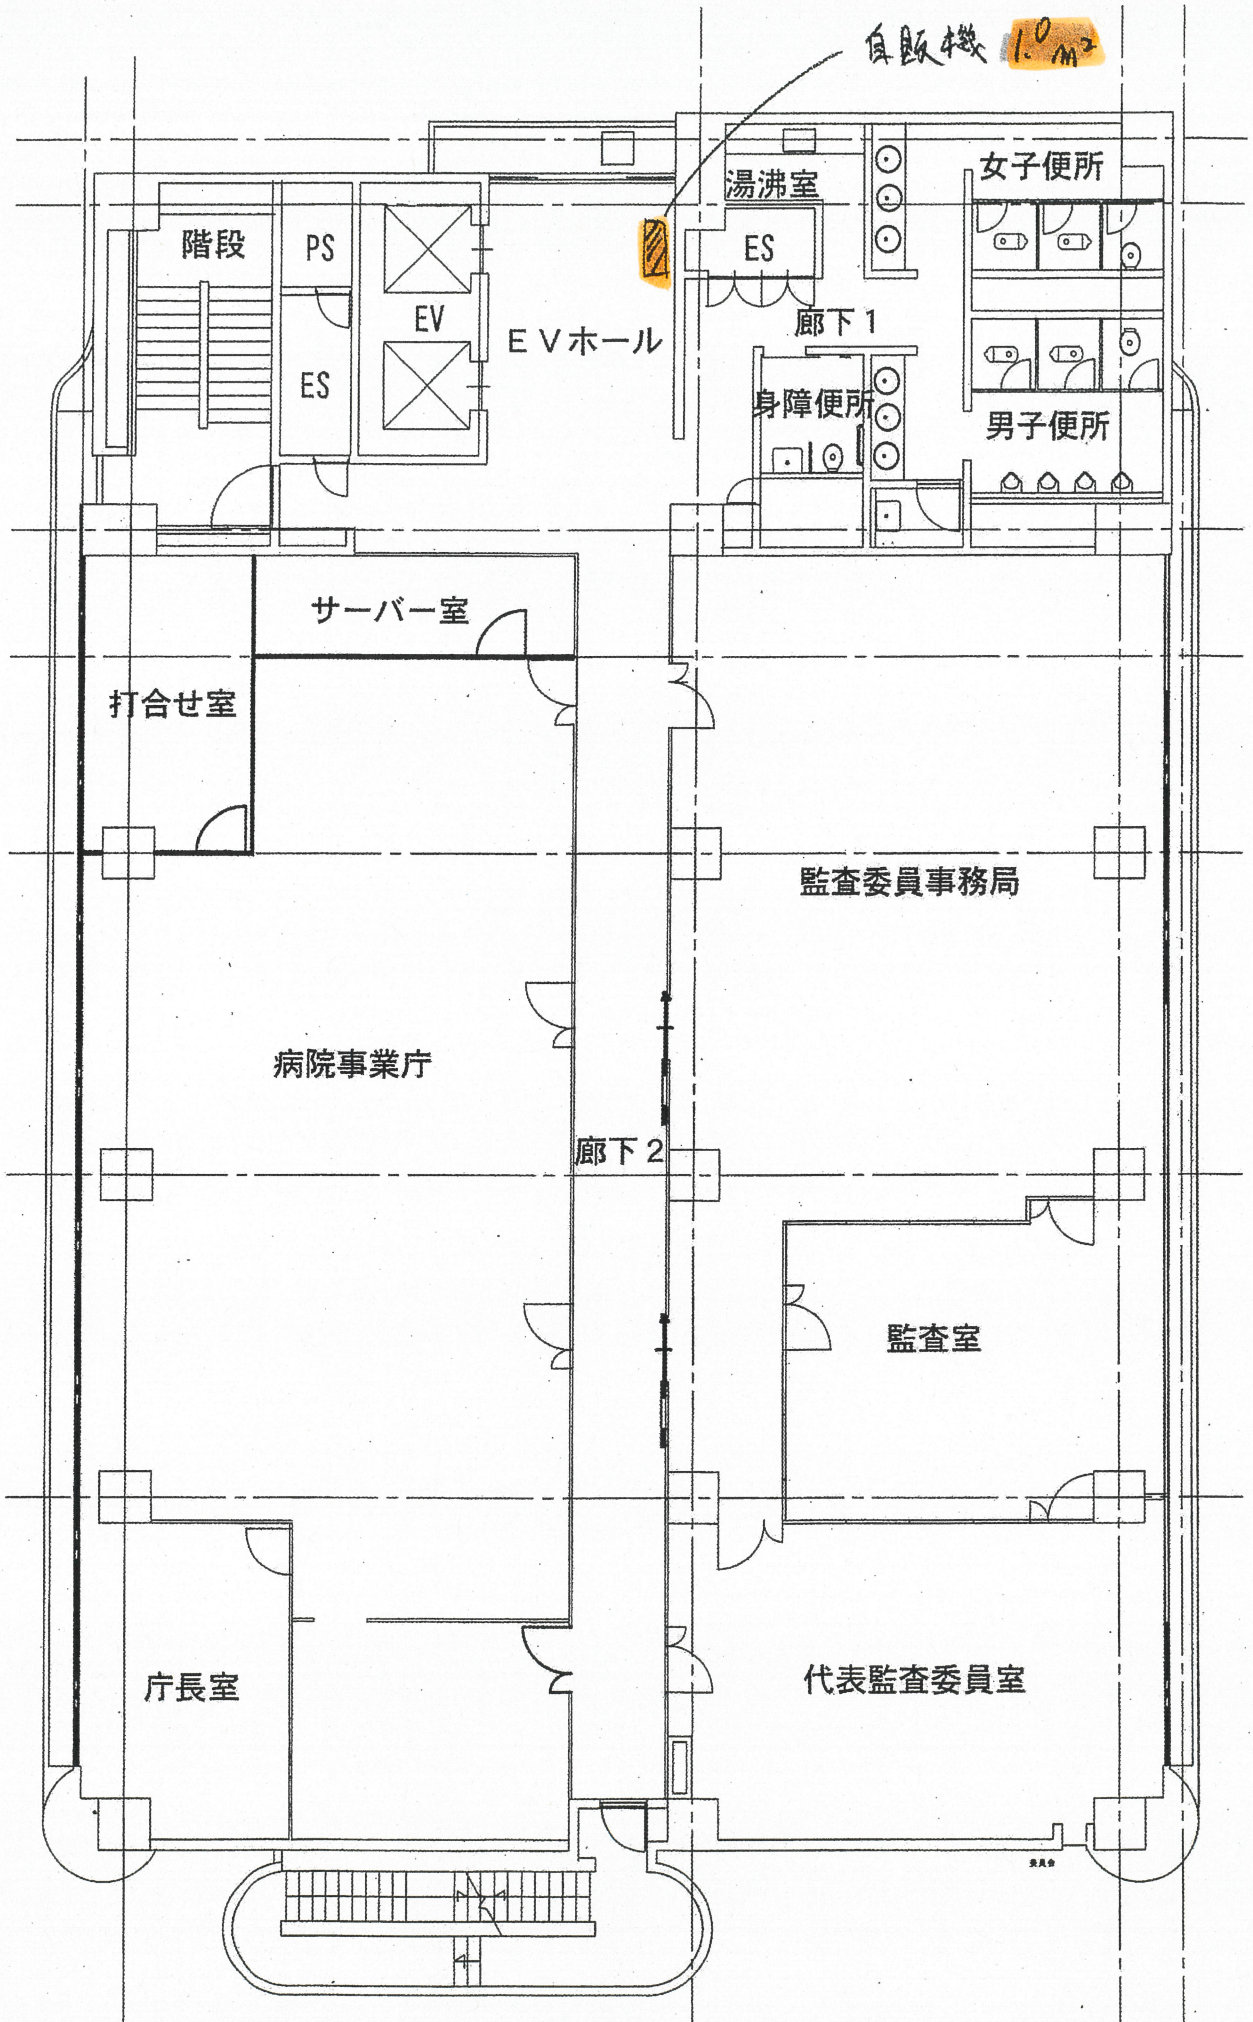
自販機 1.0㎡
湯沸室
女子便所
階段
PS
ES
EV
ＥＶホール
ES
廊下１
身障便所
男子便所
サーバー室
打合せ室
監査委員事務局
病院事業庁
廊下２
監査室
庁長室
代表監査委員室

栄町庁舎　６階平面図