


# 災害緩衝林整備事業 位置図 S=1:50,000





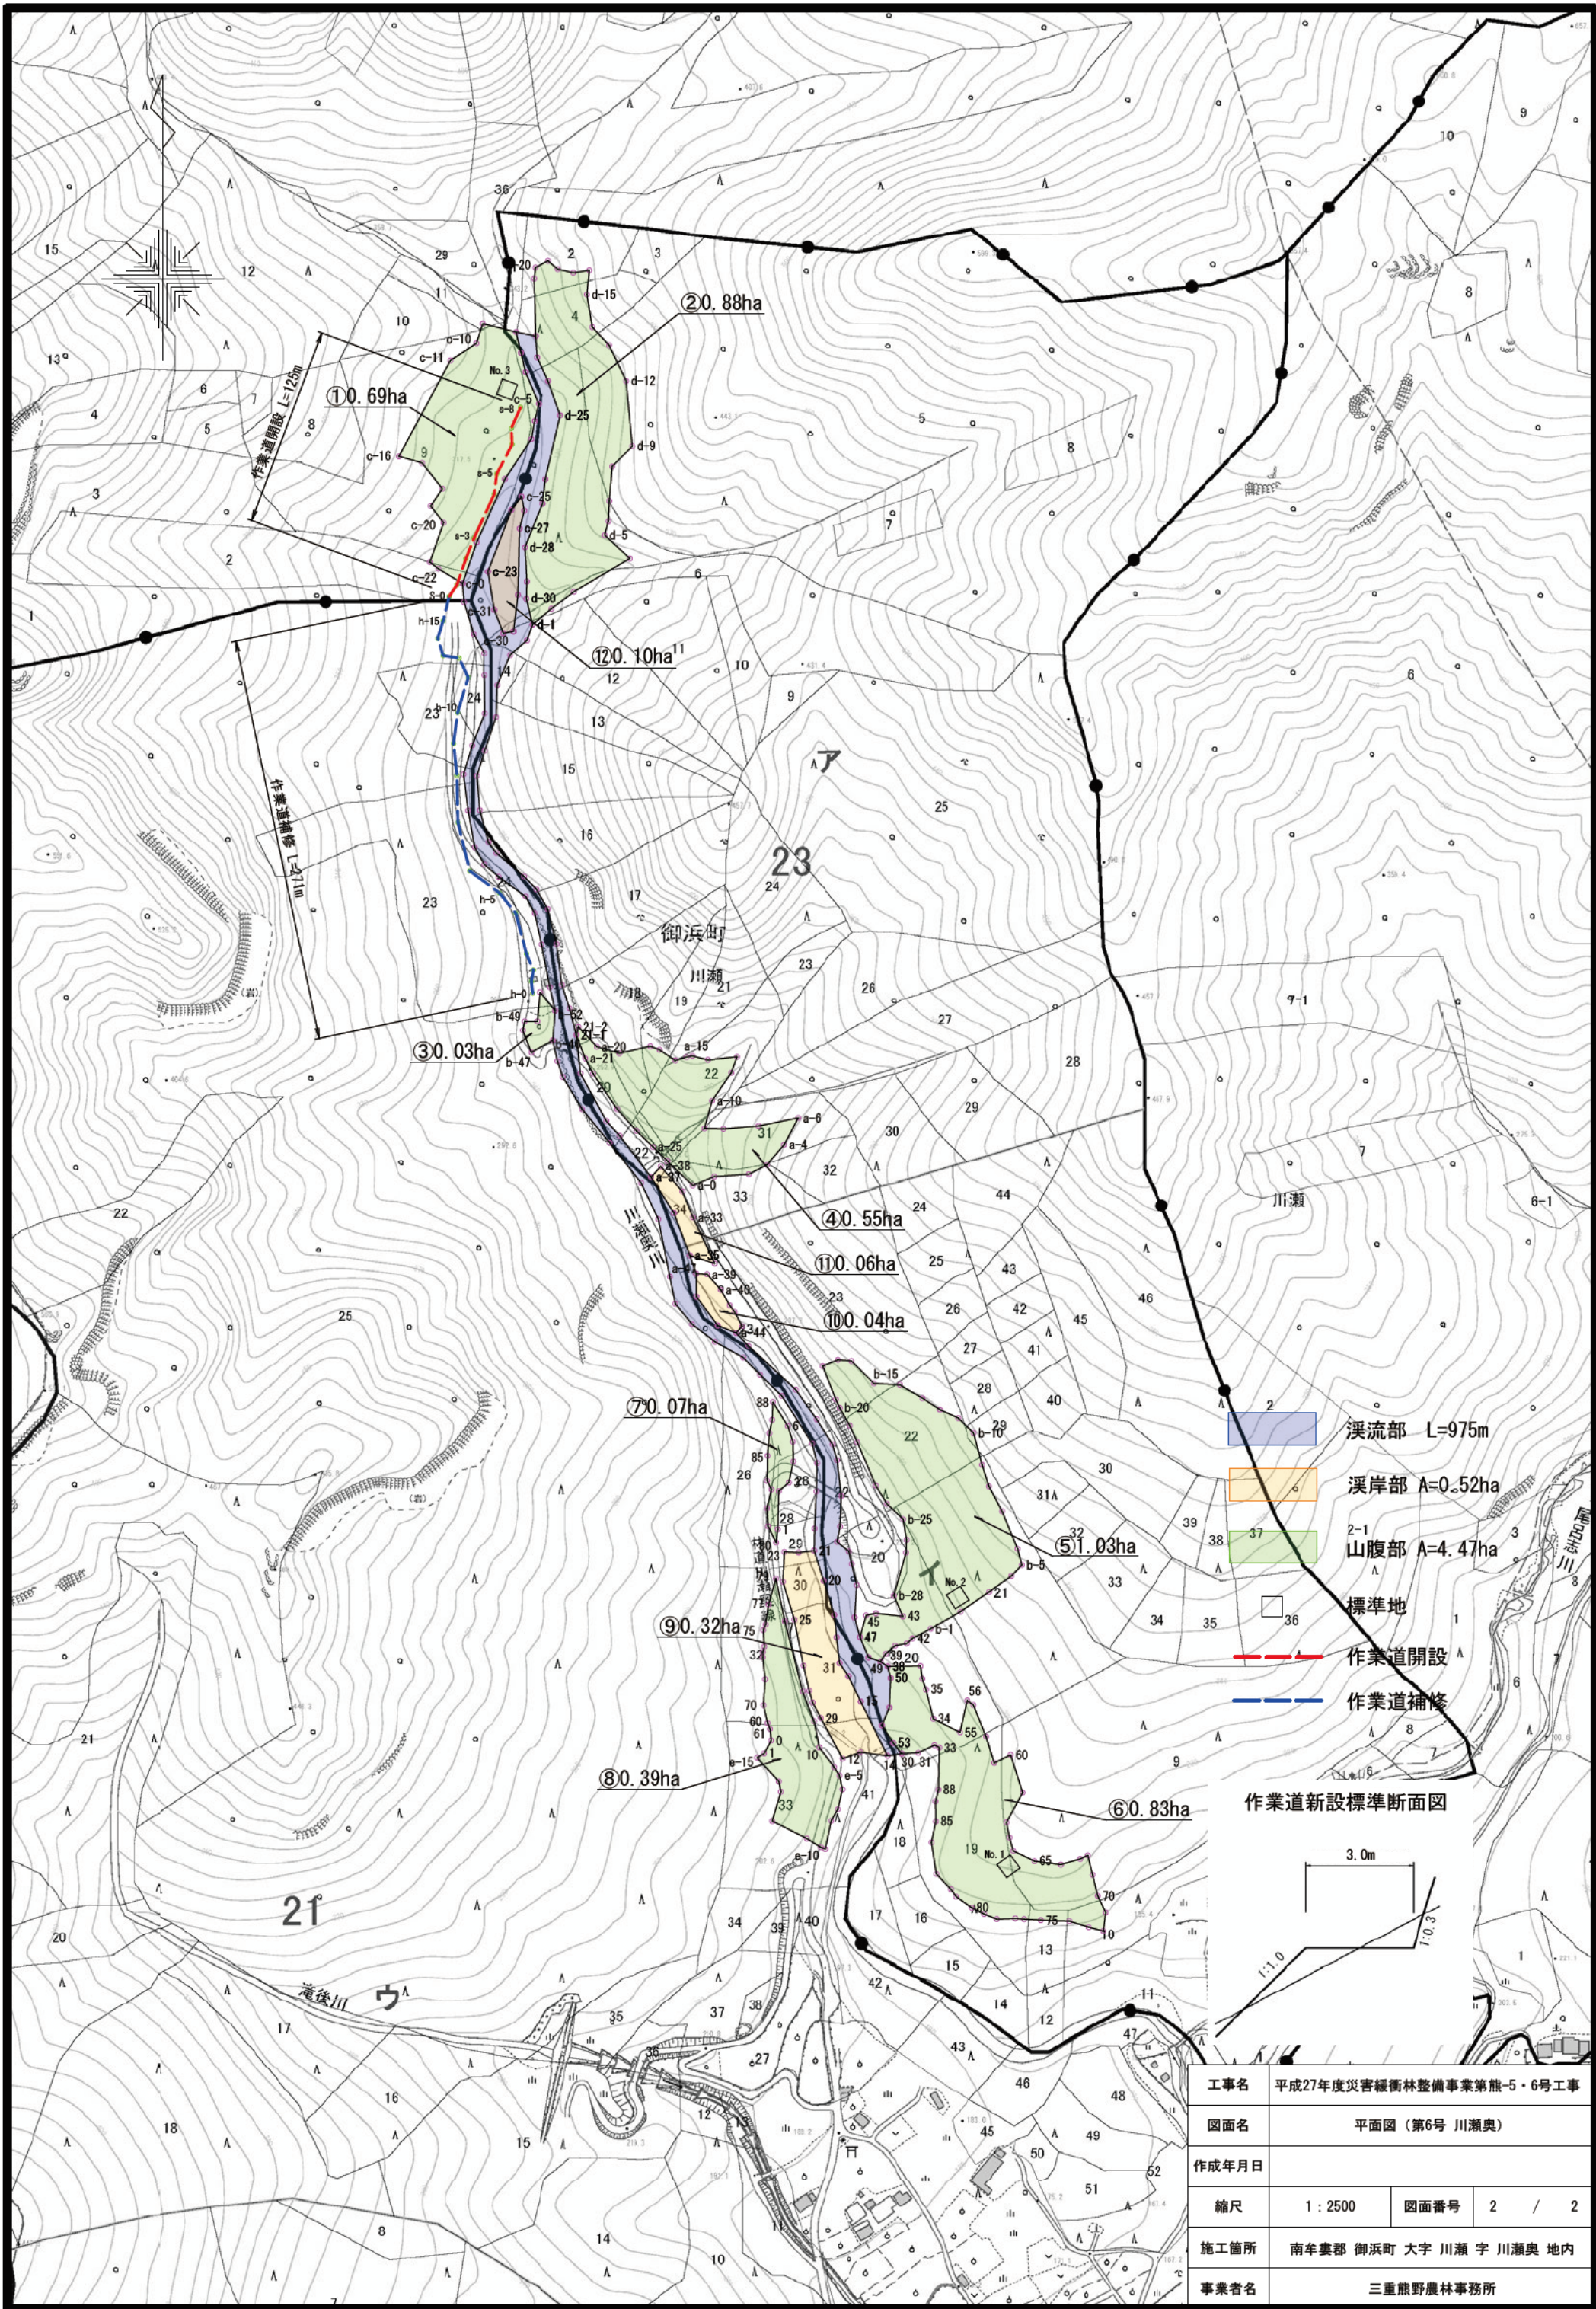

工事名	平成27年度災害緩衝林整備事業第熊-5・6号工事		
図面名	平面図 (第6号 川瀬奥)		
作成年月日			
縮尺	1 : 2500	図面番号	2 / 2
施工箇所	南牟婁郡 御浜町 大字 川瀬 宇 川瀬奥 地内		
事業者名	三重熊野農林事務所		



# 溪流部 危険木除去

川瀬奥

整備前



整備後





# 溪岸部 調整伐

川瀬奥

整備前



整備後





# 山腹部 調整伐

川瀬奥

整備前

整備後





# 山腹部 土砂止め設置

川瀬奥

整備後





# 伐採作業状況

川瀬奥



# 集材作業状況

