

注記) 特記なき限り厨房器具接続までの配管は、天井配管より以降柱や壁沿いに立下げ、厨房器具脚下端裏側に配管する。
 ・厨房内排水管は特記なき限りシンダー内配管とする。
 ・厨房内会所(料)は建築工事とする。

厨房		
洗面器	L-2a	3
ペーパータオルホルダー	PH-1	3

下処理室		
洗面器	L-2a	1
ペーパータオルホルダー	PH-1	1

検収室		
洗面器	L-2a	1
ペーパータオルホルダー	PH-1	1

温冷配膳スペース		
洗面器	L-2a	1
ペーパータオルホルダー	PH-1	1

下膳室		
洗面器	L-2a	1
ペーパータオルホルダー	PH-1	1


風除室		
洗面器	L-2a	1
ペーパータオルホルダー	PH-1	1

厨芥処理前室		
掃除用流し	SK-1	1

高寒物		
給湯栓	F-14	2
排水栓	F-15	2

No	品名	数	給水	給湯	排水
2	水切付一槽シンク	1	F-15	F-14	50
7	システム手洗器	1	F-15x2	F-14x2	50x2
10	冷凍冷蔵庫	1			50
11	バススルー冷凍冷蔵庫	1			50
14	球線受けモバイルシンク	1			ピット
15	ピーラー	1	GV20		ピット
16	ピーラーシンク	1	F-15		ピット
18	検査用冷蔵庫	2			50x2
19	冷凍冷蔵庫	1			50
20	器具消毒保管庫	1			25
21	二槽シンク付台	1	F-15x2	F-14x2	50x2
23	モバイルシンク	1			ピット
24	二槽シンク付台	1	F-15x2	F-14x2	50x2
26	スライサーシンク	1	F-15		ピット
27	フードスライサー	1	GV20		ピット
28	バススルー冷蔵庫	1			50
29	器具消毒保管庫	1			25
30	食器洗浄機	1		GV20	40
31	器具消毒保管庫	1			25
32	二槽シンク	1	F-15	F-14	50x2
34	一槽シンク付台	1	F-15	F-14	50
39	電気式回転釜	1	F-15	F-14	ピット
40	ティルティングパン	1	F-15	F-14	ピット
41	スチームコンベクションオーブン	2	GV20x2		50x2
43	包丁まな板消毒保管庫	1			25
44	パリアチラー&フリーザー	2			50x2
45	恒温高湿庫	1			50
46	冷蔵庫	1			50
47	二槽シンク	1	F-15x2	F-14x2	50x2
53	コールドテーブル	1			50
54	一槽シンク	1	F-15	F-14	50
55	アイスメーカー	1	GV20		50
64	冷凍コールドテーブル	1			50
68	二槽シンク付台	1	F-15x2	F-14x2	50x2
69	コールドテーブル	1			50
71	水切台	1			25
72	貯蔵式湯沸器	1	GV20		
74	コールドテーブル	1			50
83	ソイルドテーブル	1	F-15	F-14	50
85	コンベアタイプ洗浄機	1	GV20	GV20	40
86	電気プースター	1		GV20	25
87	クリンテーブル	1			32
89	冷水高圧洗浄機	1	GV20		
93	バススルー食器消毒保管庫	3			25x3
	高圧洗浄機・床洗浄機用	6	F-15x6		

グリストラップ
 SUS製 地中埋設
 許容流入流量: 200L/min
 実容量: 200L
 (建築工事)

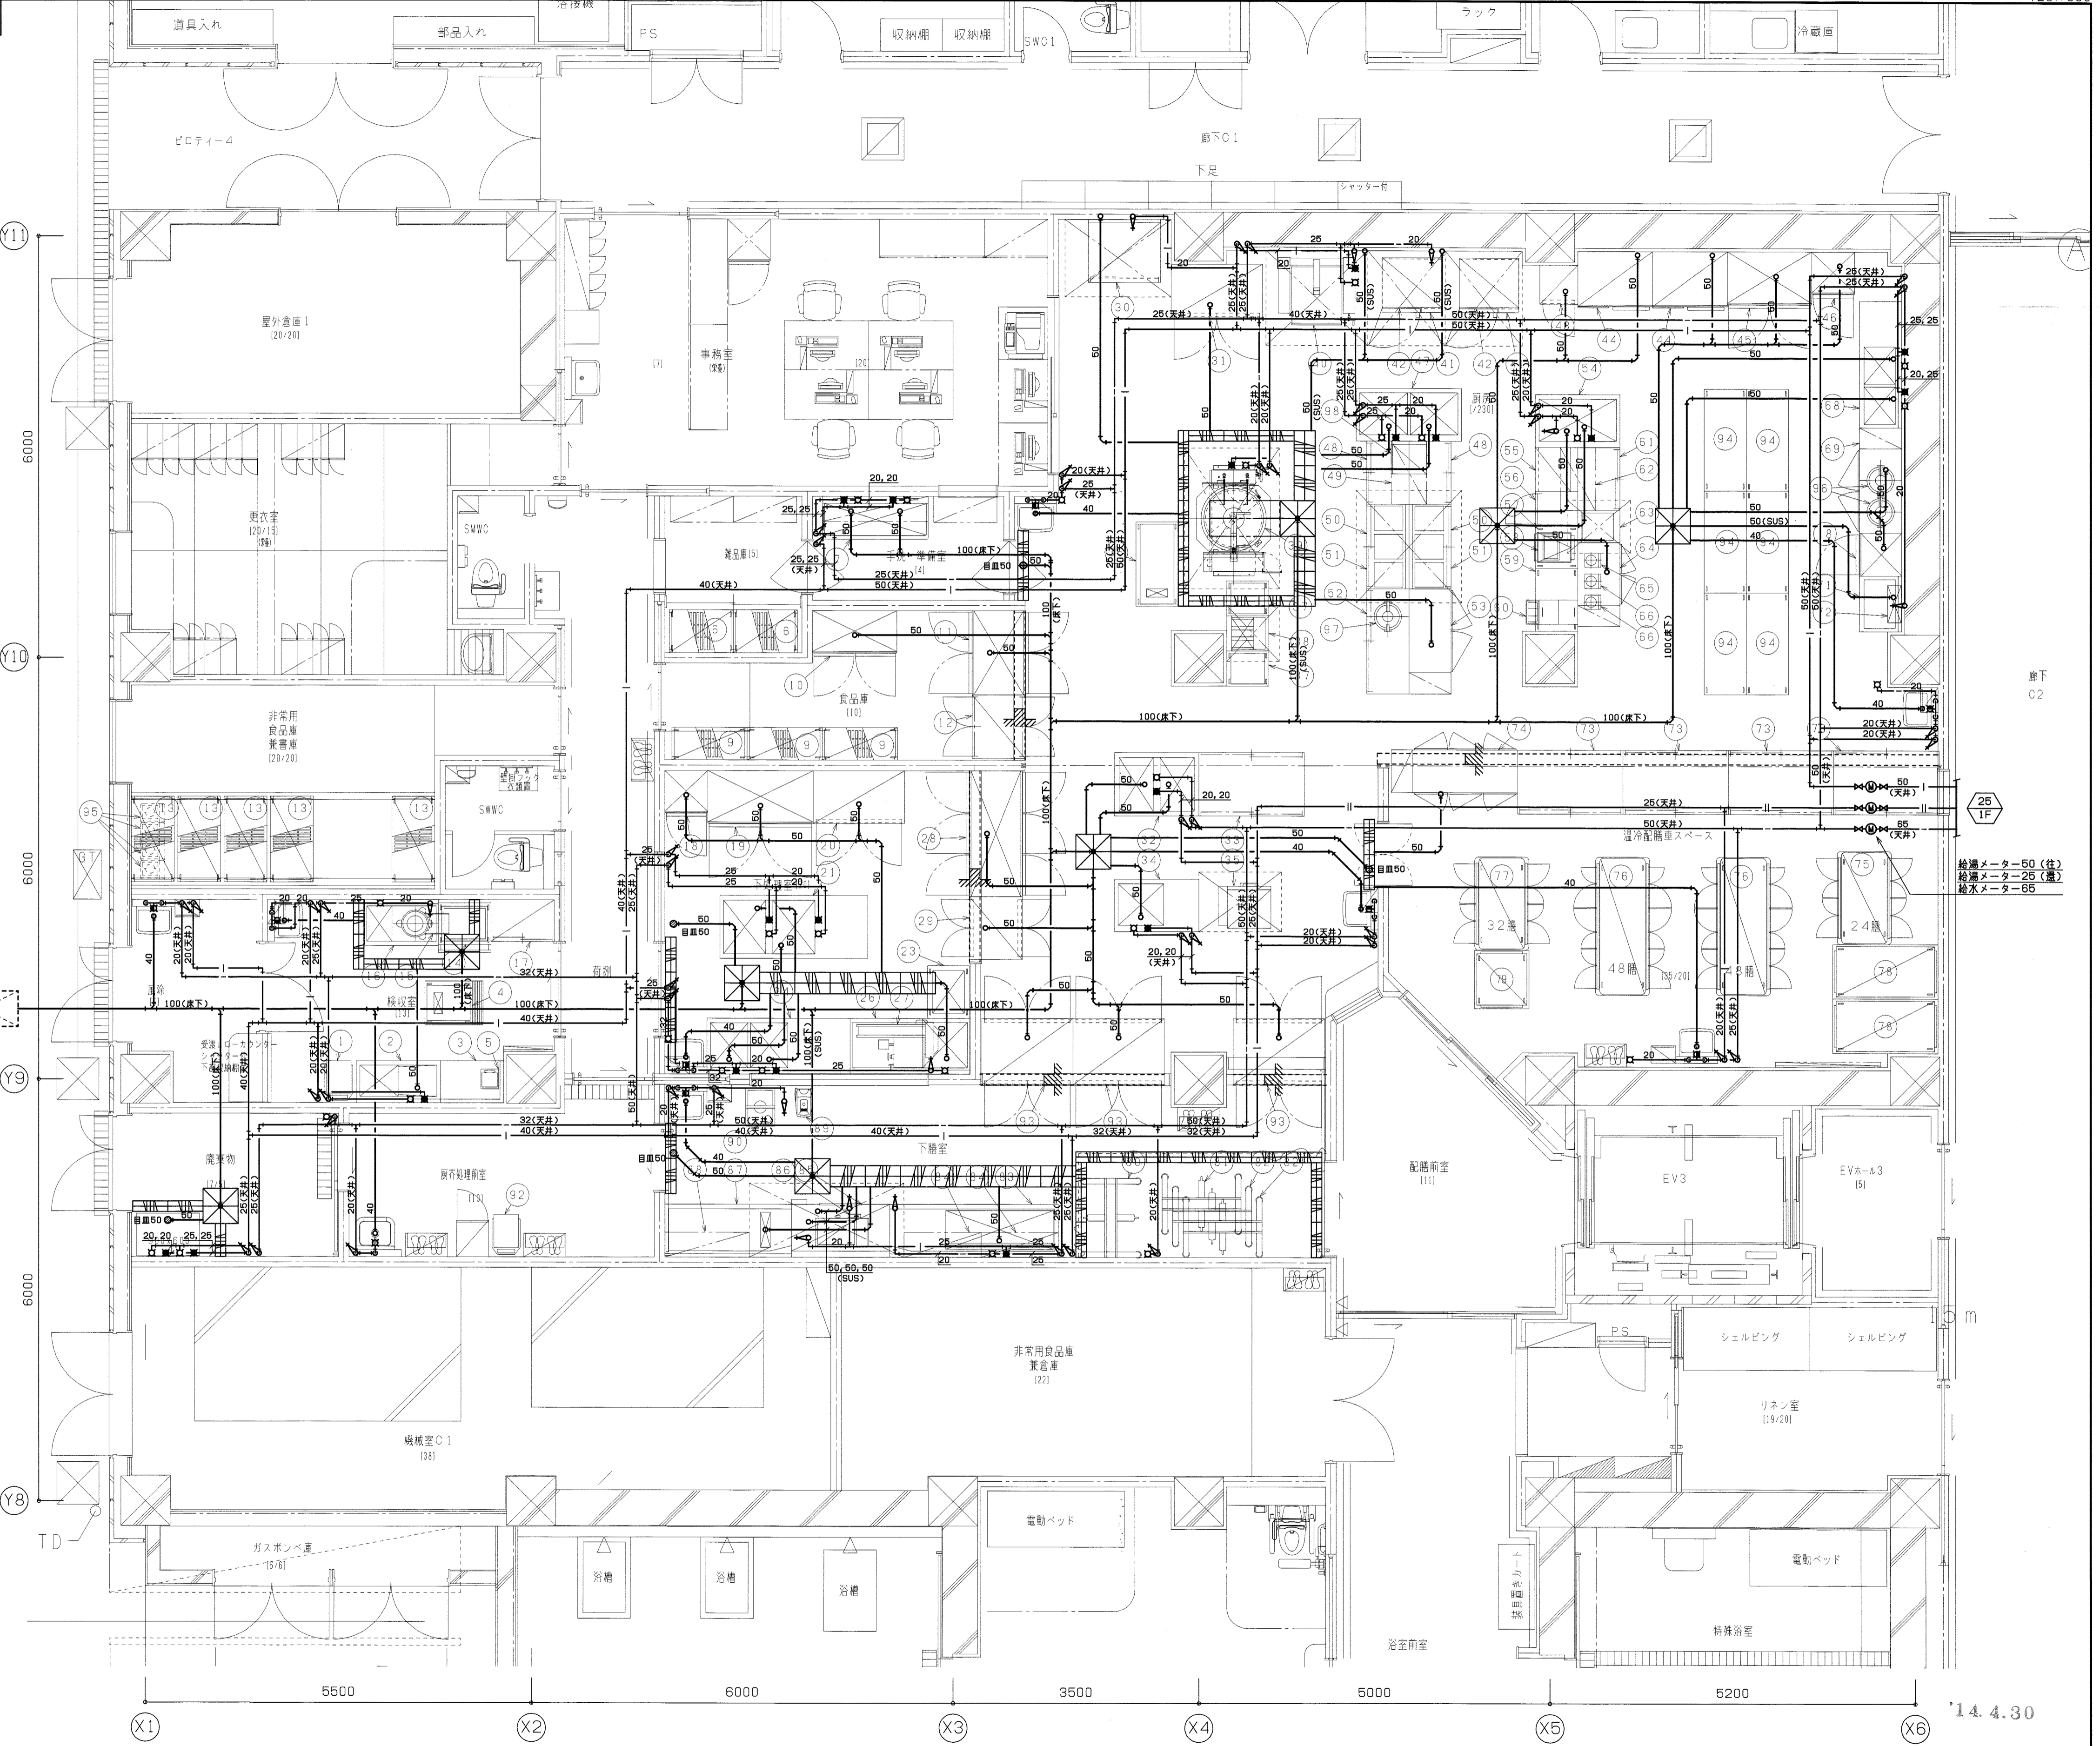

着工	
竣工	
監理	
施工	

大阪府知事 登録(タ)第281号
 一級建築士 第264886号 中島 究

日建設計

三重県こども心身発達医療センター(仮称)
 及び 併設特別支援学校

街

- 54

厨房詳細図

NO. 0-120321-A