


集油管等配置図 (エリア別井戸)

三重県
桑名市
五反田

- 凡例
- : 井戸 (φ50mm)
 - : 井戸 (φ100mm)
 - ◎ : 井戸 (φ200mm)
 - ⊙ : 井戸 (φ200mm, スキマー有)
 - ⊕ : 井戸 (φ500mm)
 - ⊗ : 井戸 (φ500mm, スキマー有)

※ 観測井戸はφ50mm仕上げ

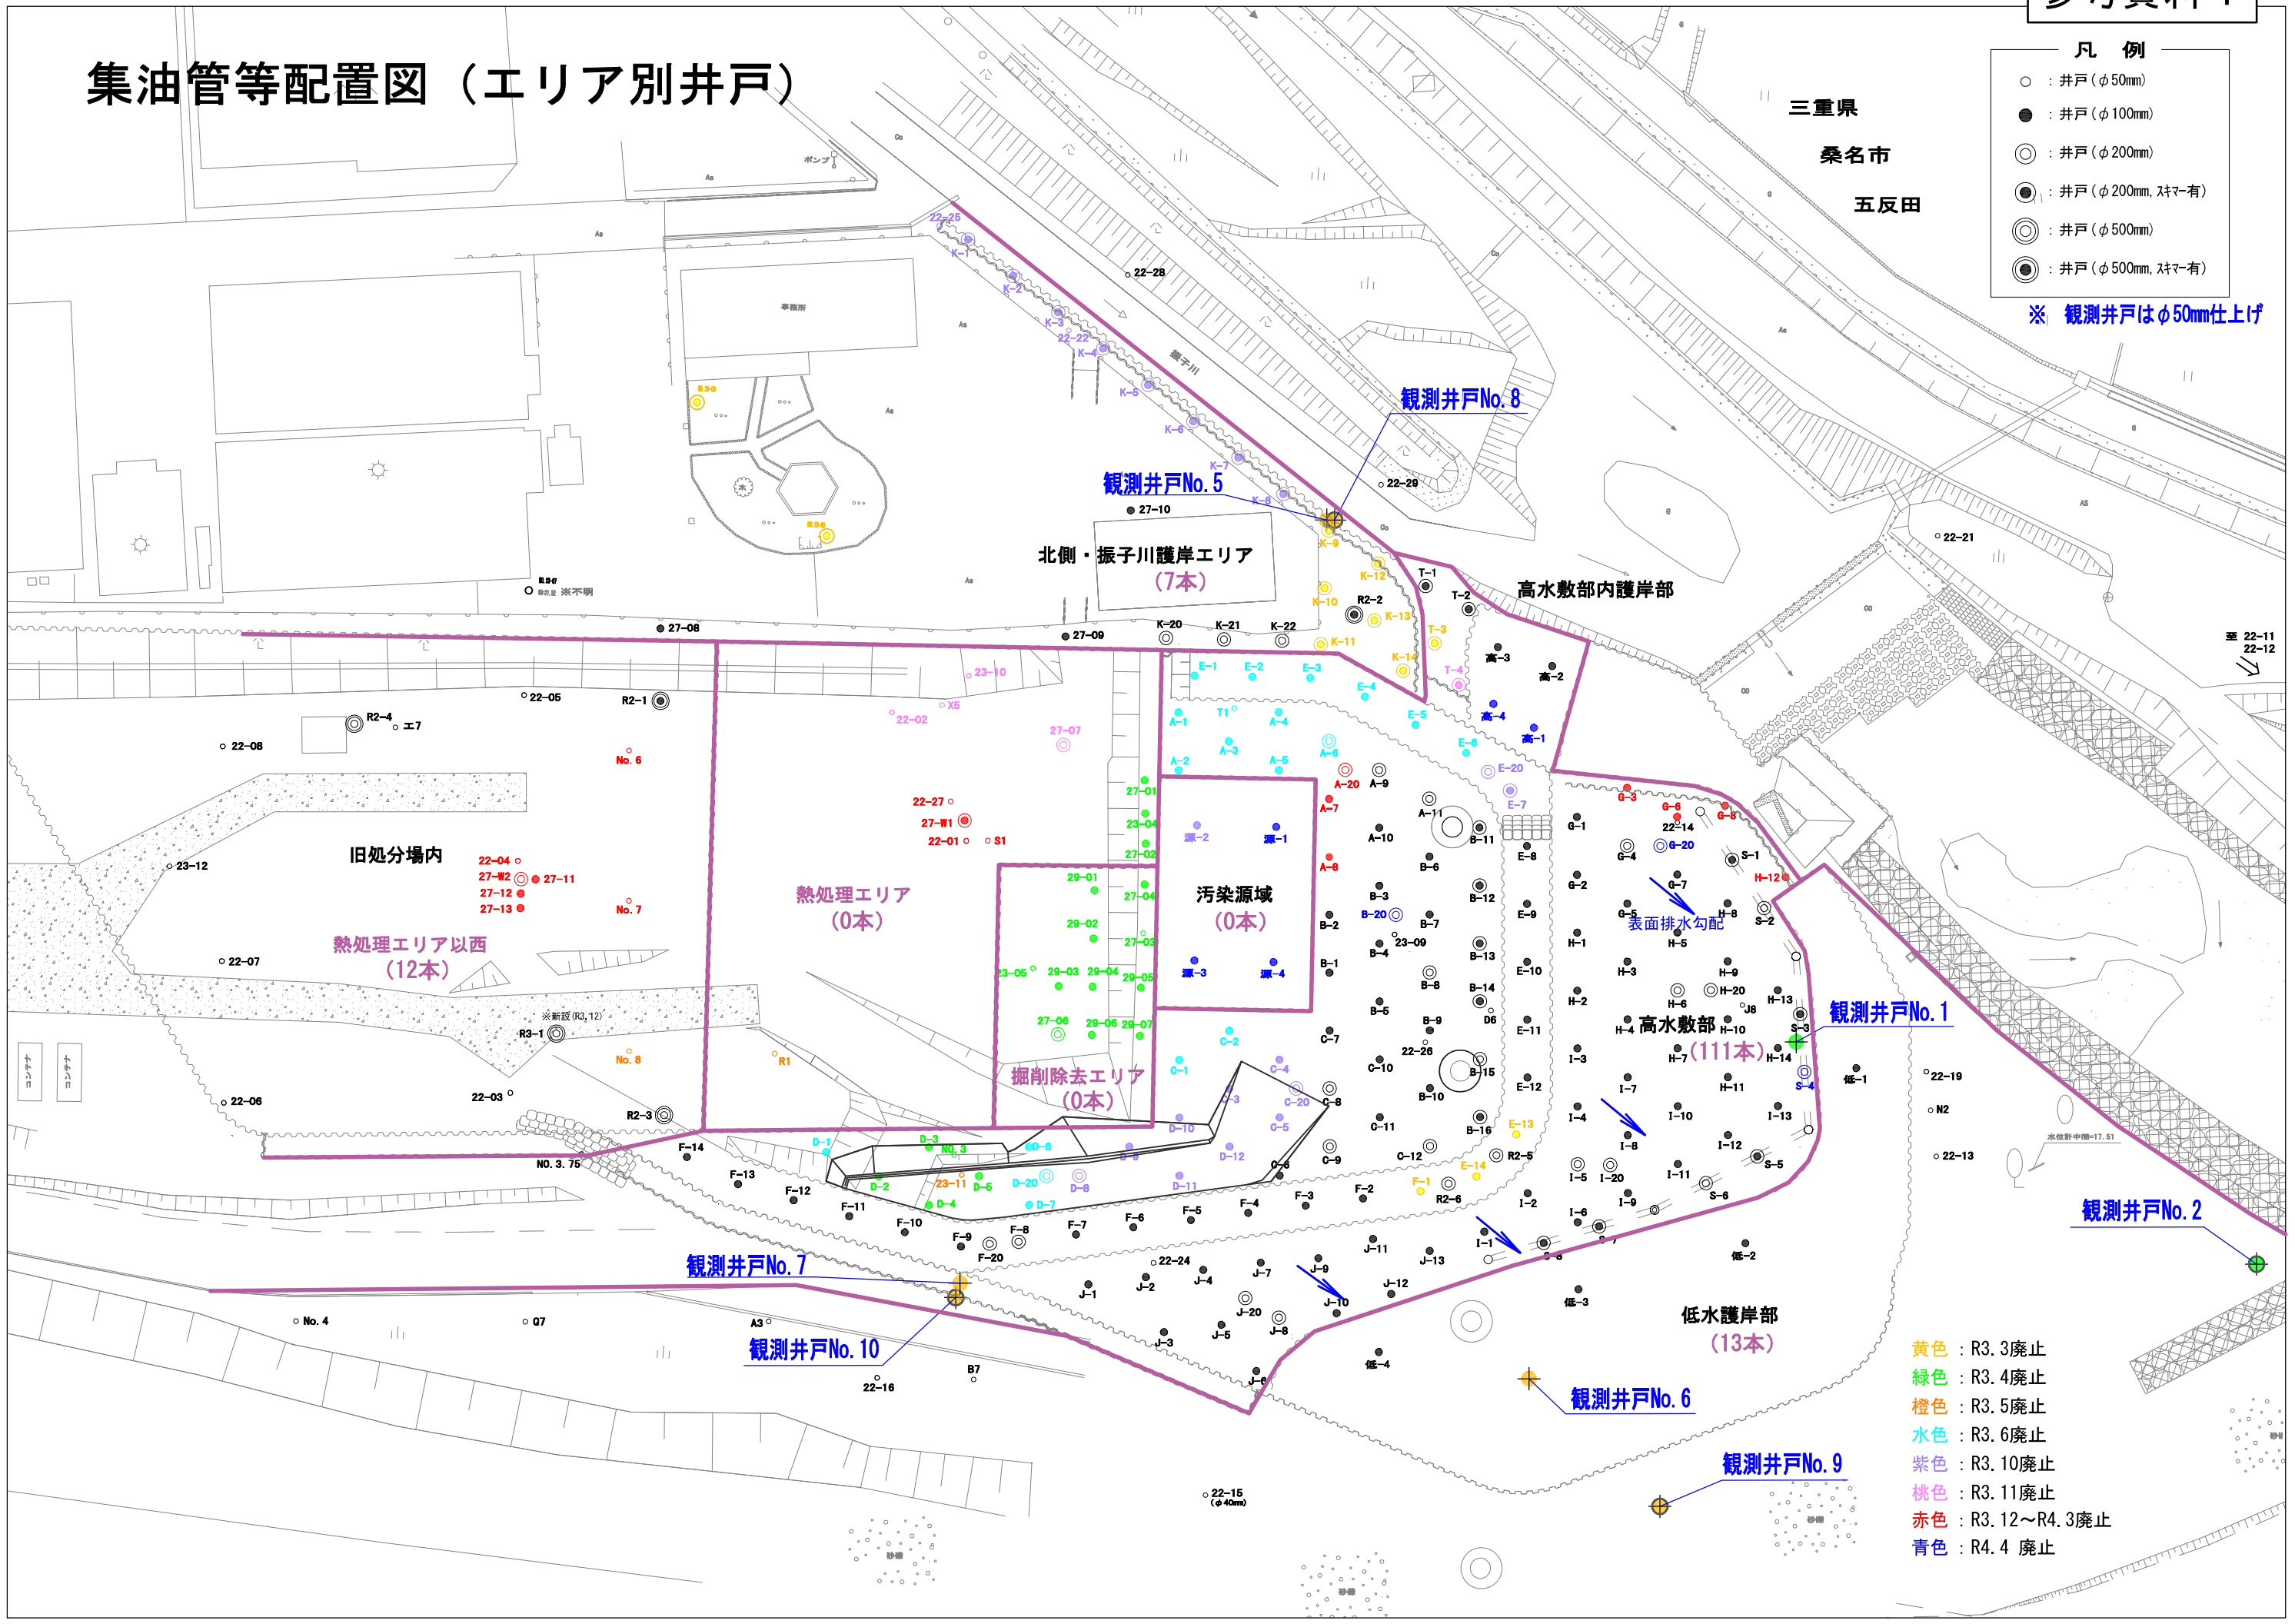

- 黄色 : R3. 3廃止
- 緑色 : R3. 4廃止
- 橙色 : R3. 5廃止
- 水色 : R3. 6廃止
- 紫色 : R3. 10廃止
- 桃色 : R3. 11廃止
- 赤色 : R3. 12~R4. 3廃止
- 青色 : R4. 4 廃止