


亀山市加太板屋字西谷

亀山市加太板屋字焼揚

令和5年度災害緩衝林整備事業第四-2号工事（西谷ほか）

計画番号	縮尺	1 : 50,000	図面番号
事業名	災害緩衝林整備事業		
作成年度			
危険地番号			
箇所名			
所管	三重県四日市農林事務所		

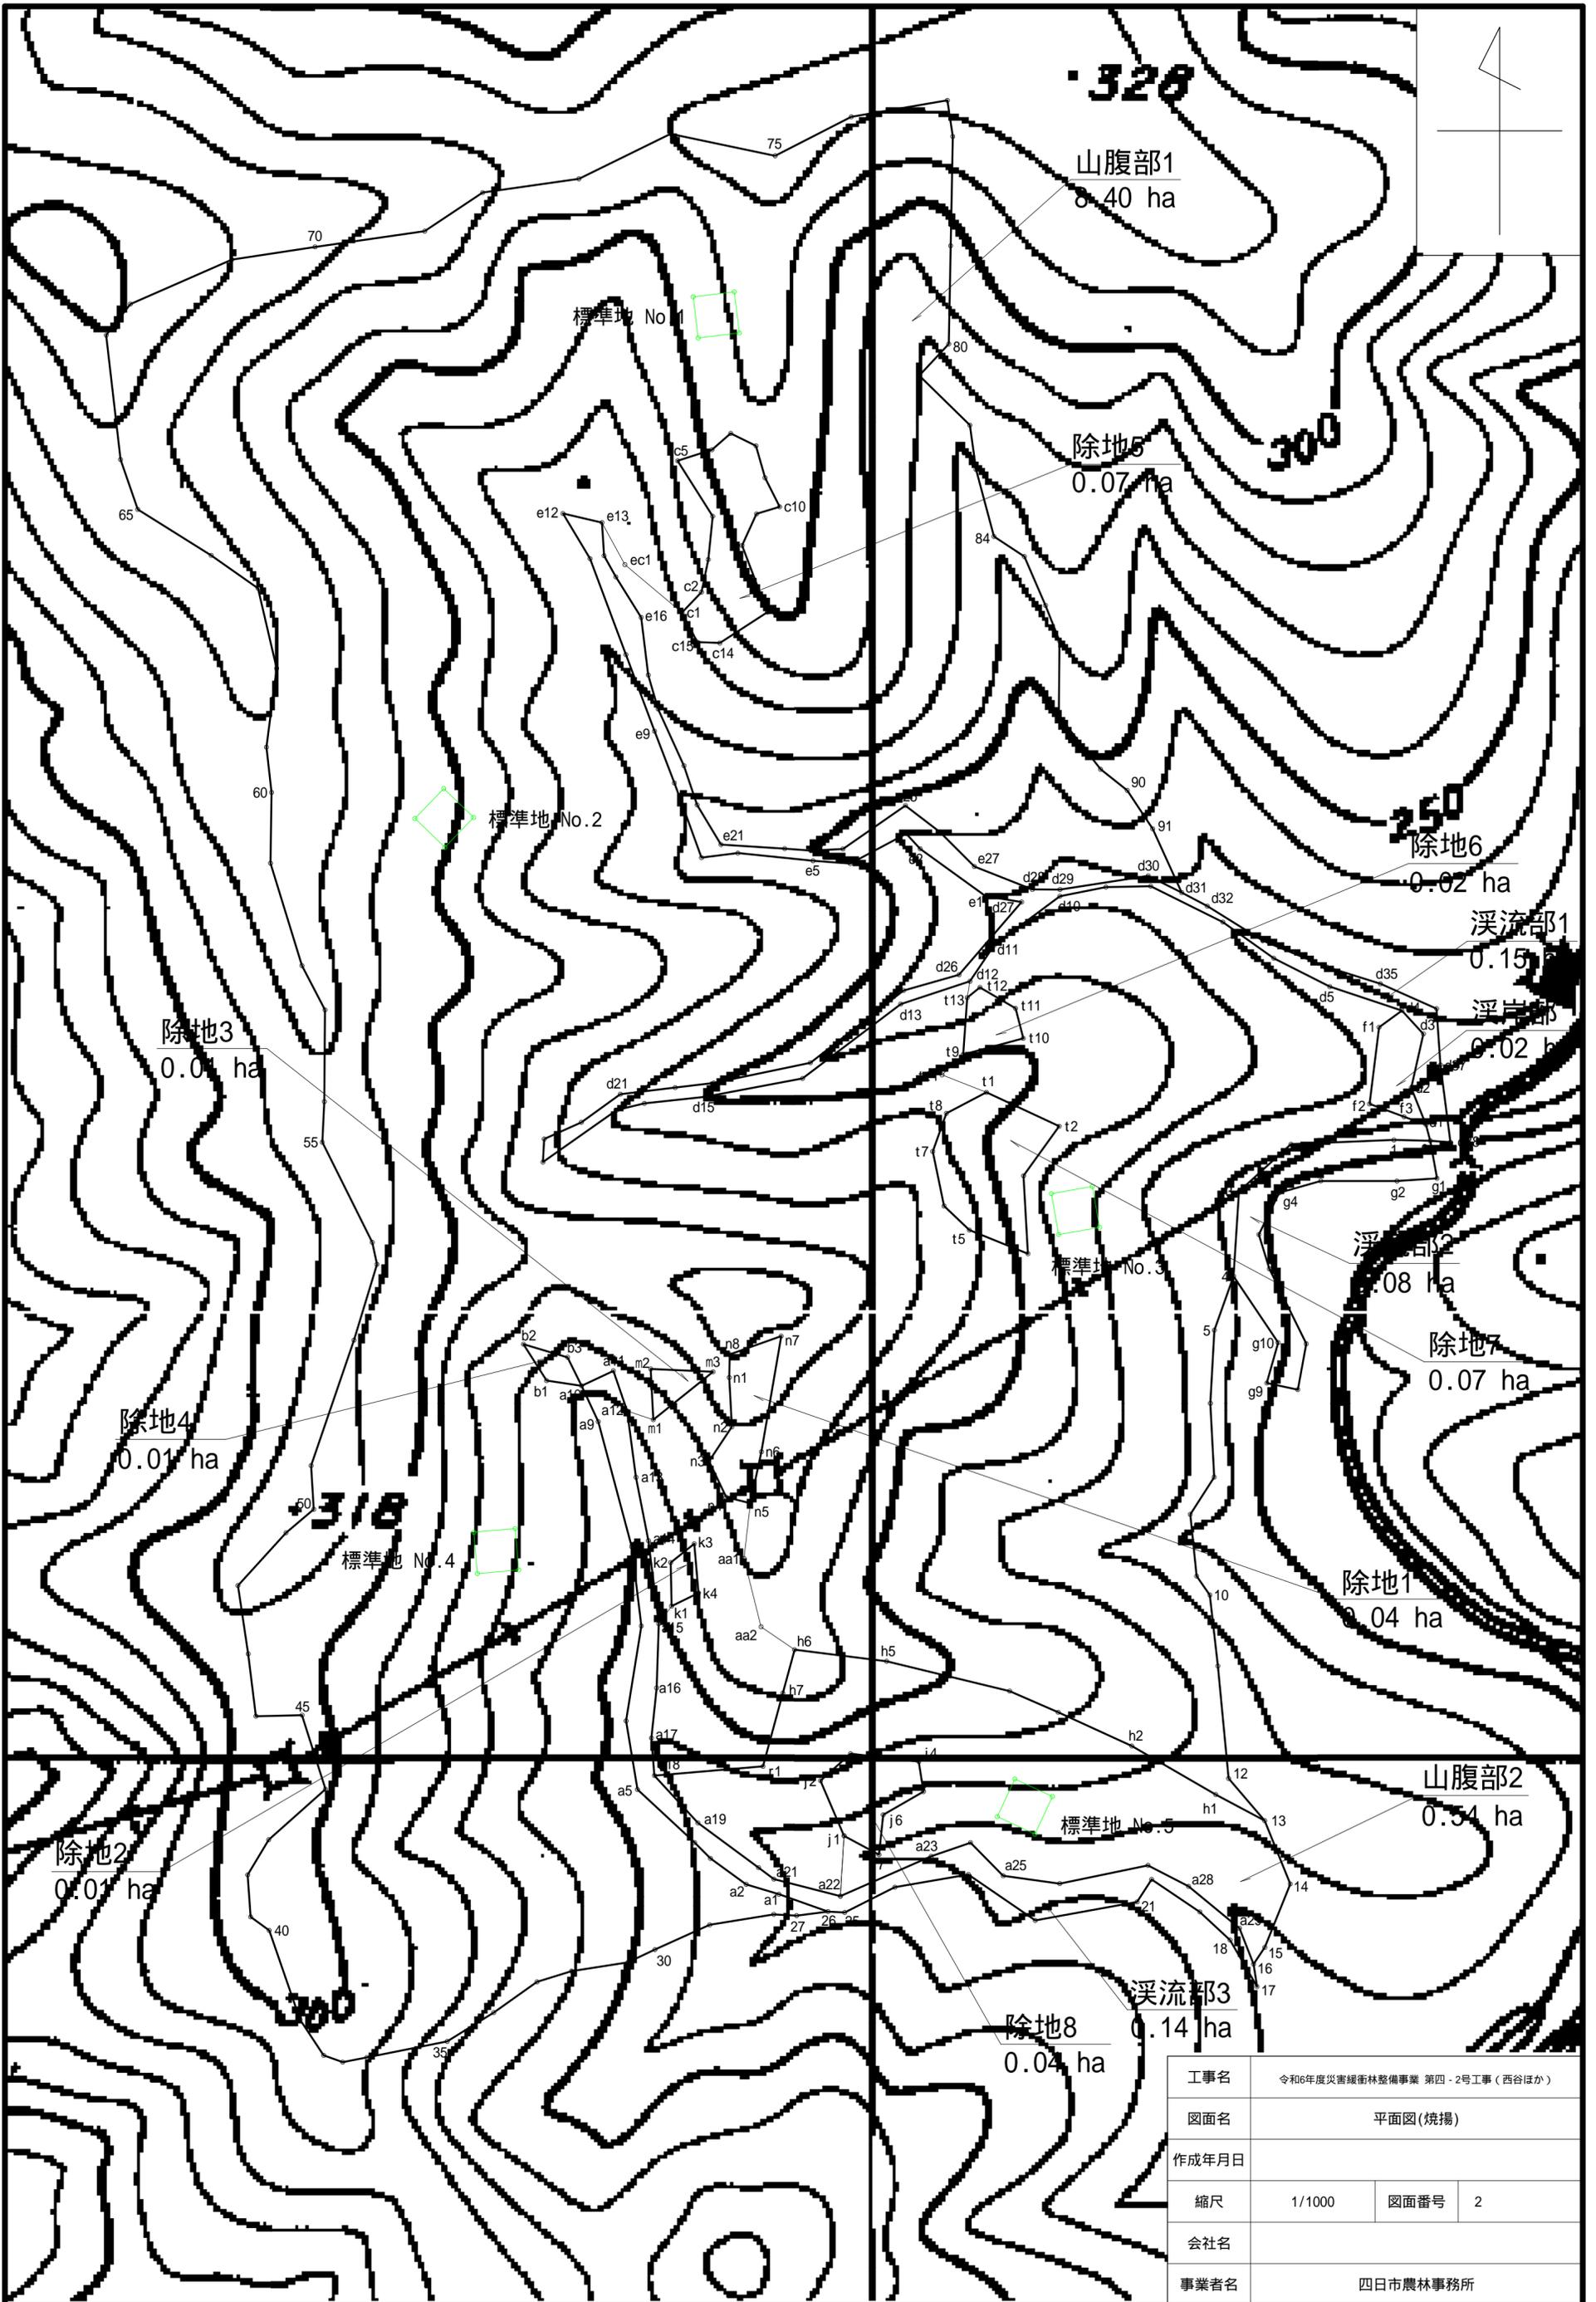

328

山腹部1
0.40 ha

除地5
0.07 ha

250
除地6
0.02 ha

溪流部1
0.15 ha

溪流部
0.02 ha

溪流部2
0.08 ha

除地7
0.07 ha

除地1
0.04 ha

山腹部2
0.34 ha

溪流部3
除地8
0.14 ha
0.04 ha

工事名	令和6年度災害緑衛林整備事業 第四・2号工事（西谷ほか）		
図面名	平面図(焼揚)		
作成年月日			
縮尺	1/1000	図面番号	2
会社名			
事業者名	四日市農林事務所		

溪流部 危険木除去

整備前



整備後



山腹部 調整伐

整備前



整備後



PR標柱

