



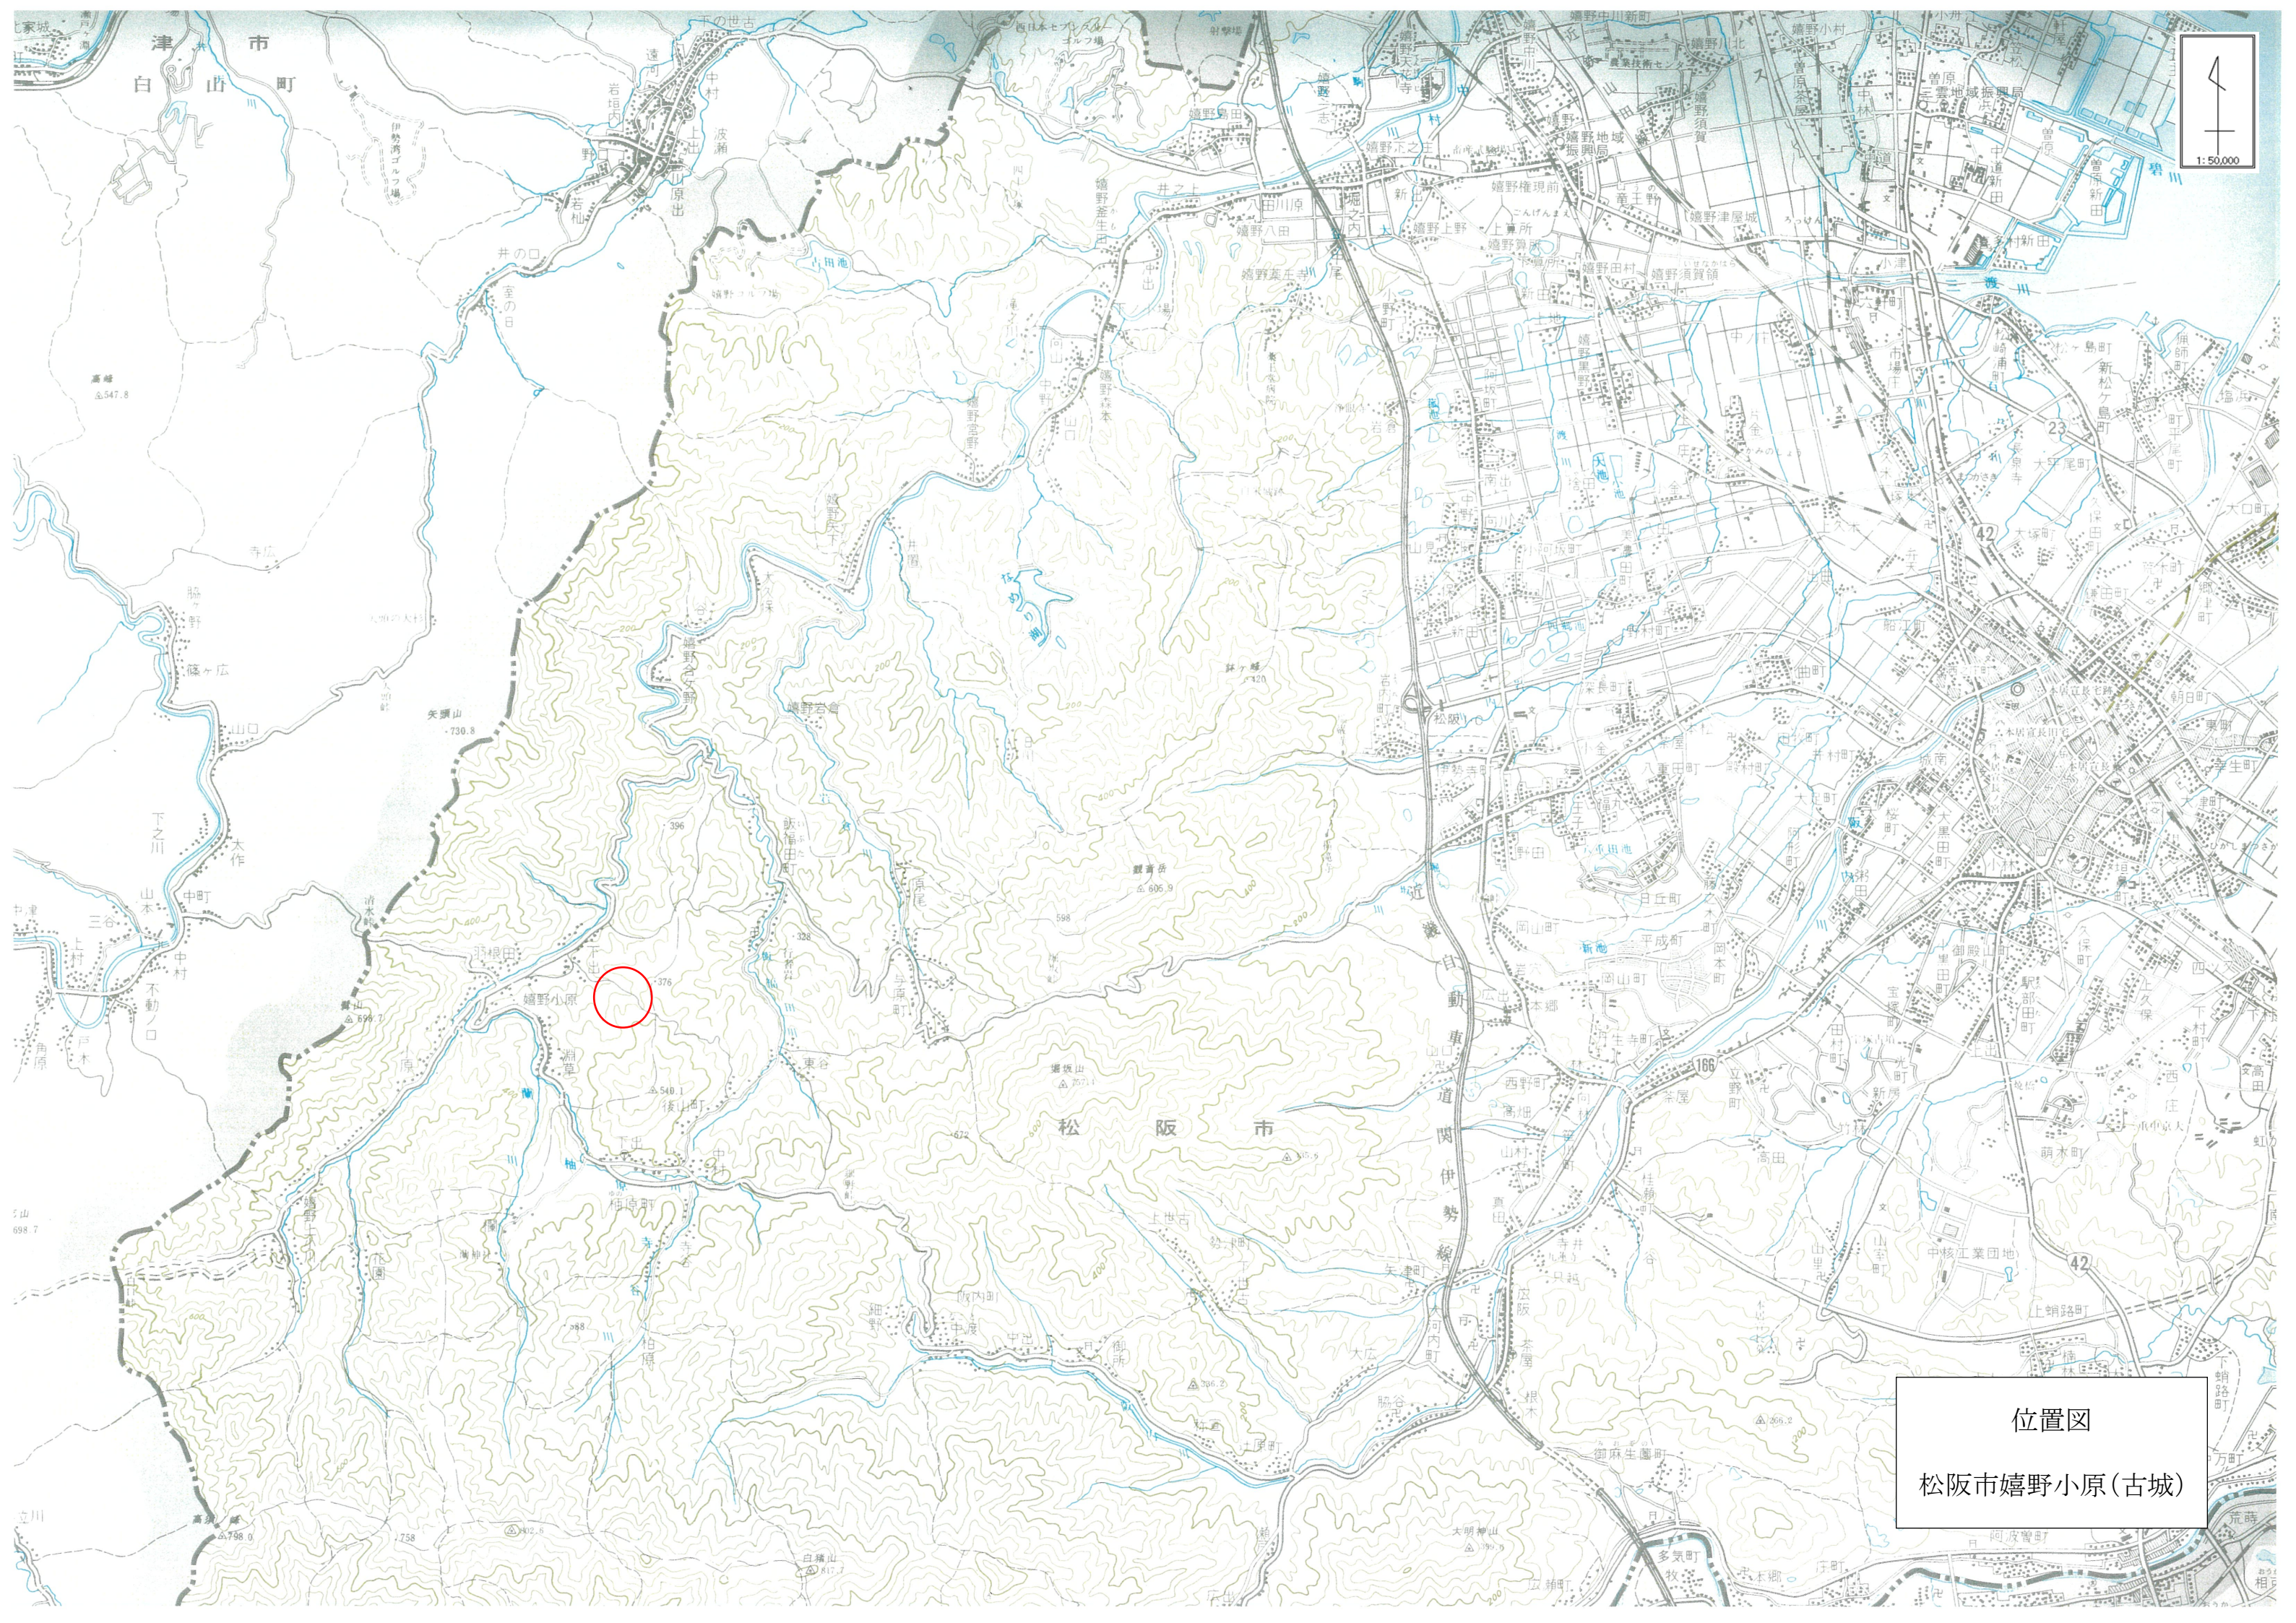

位置図
松阪市嬉野小原(古城)

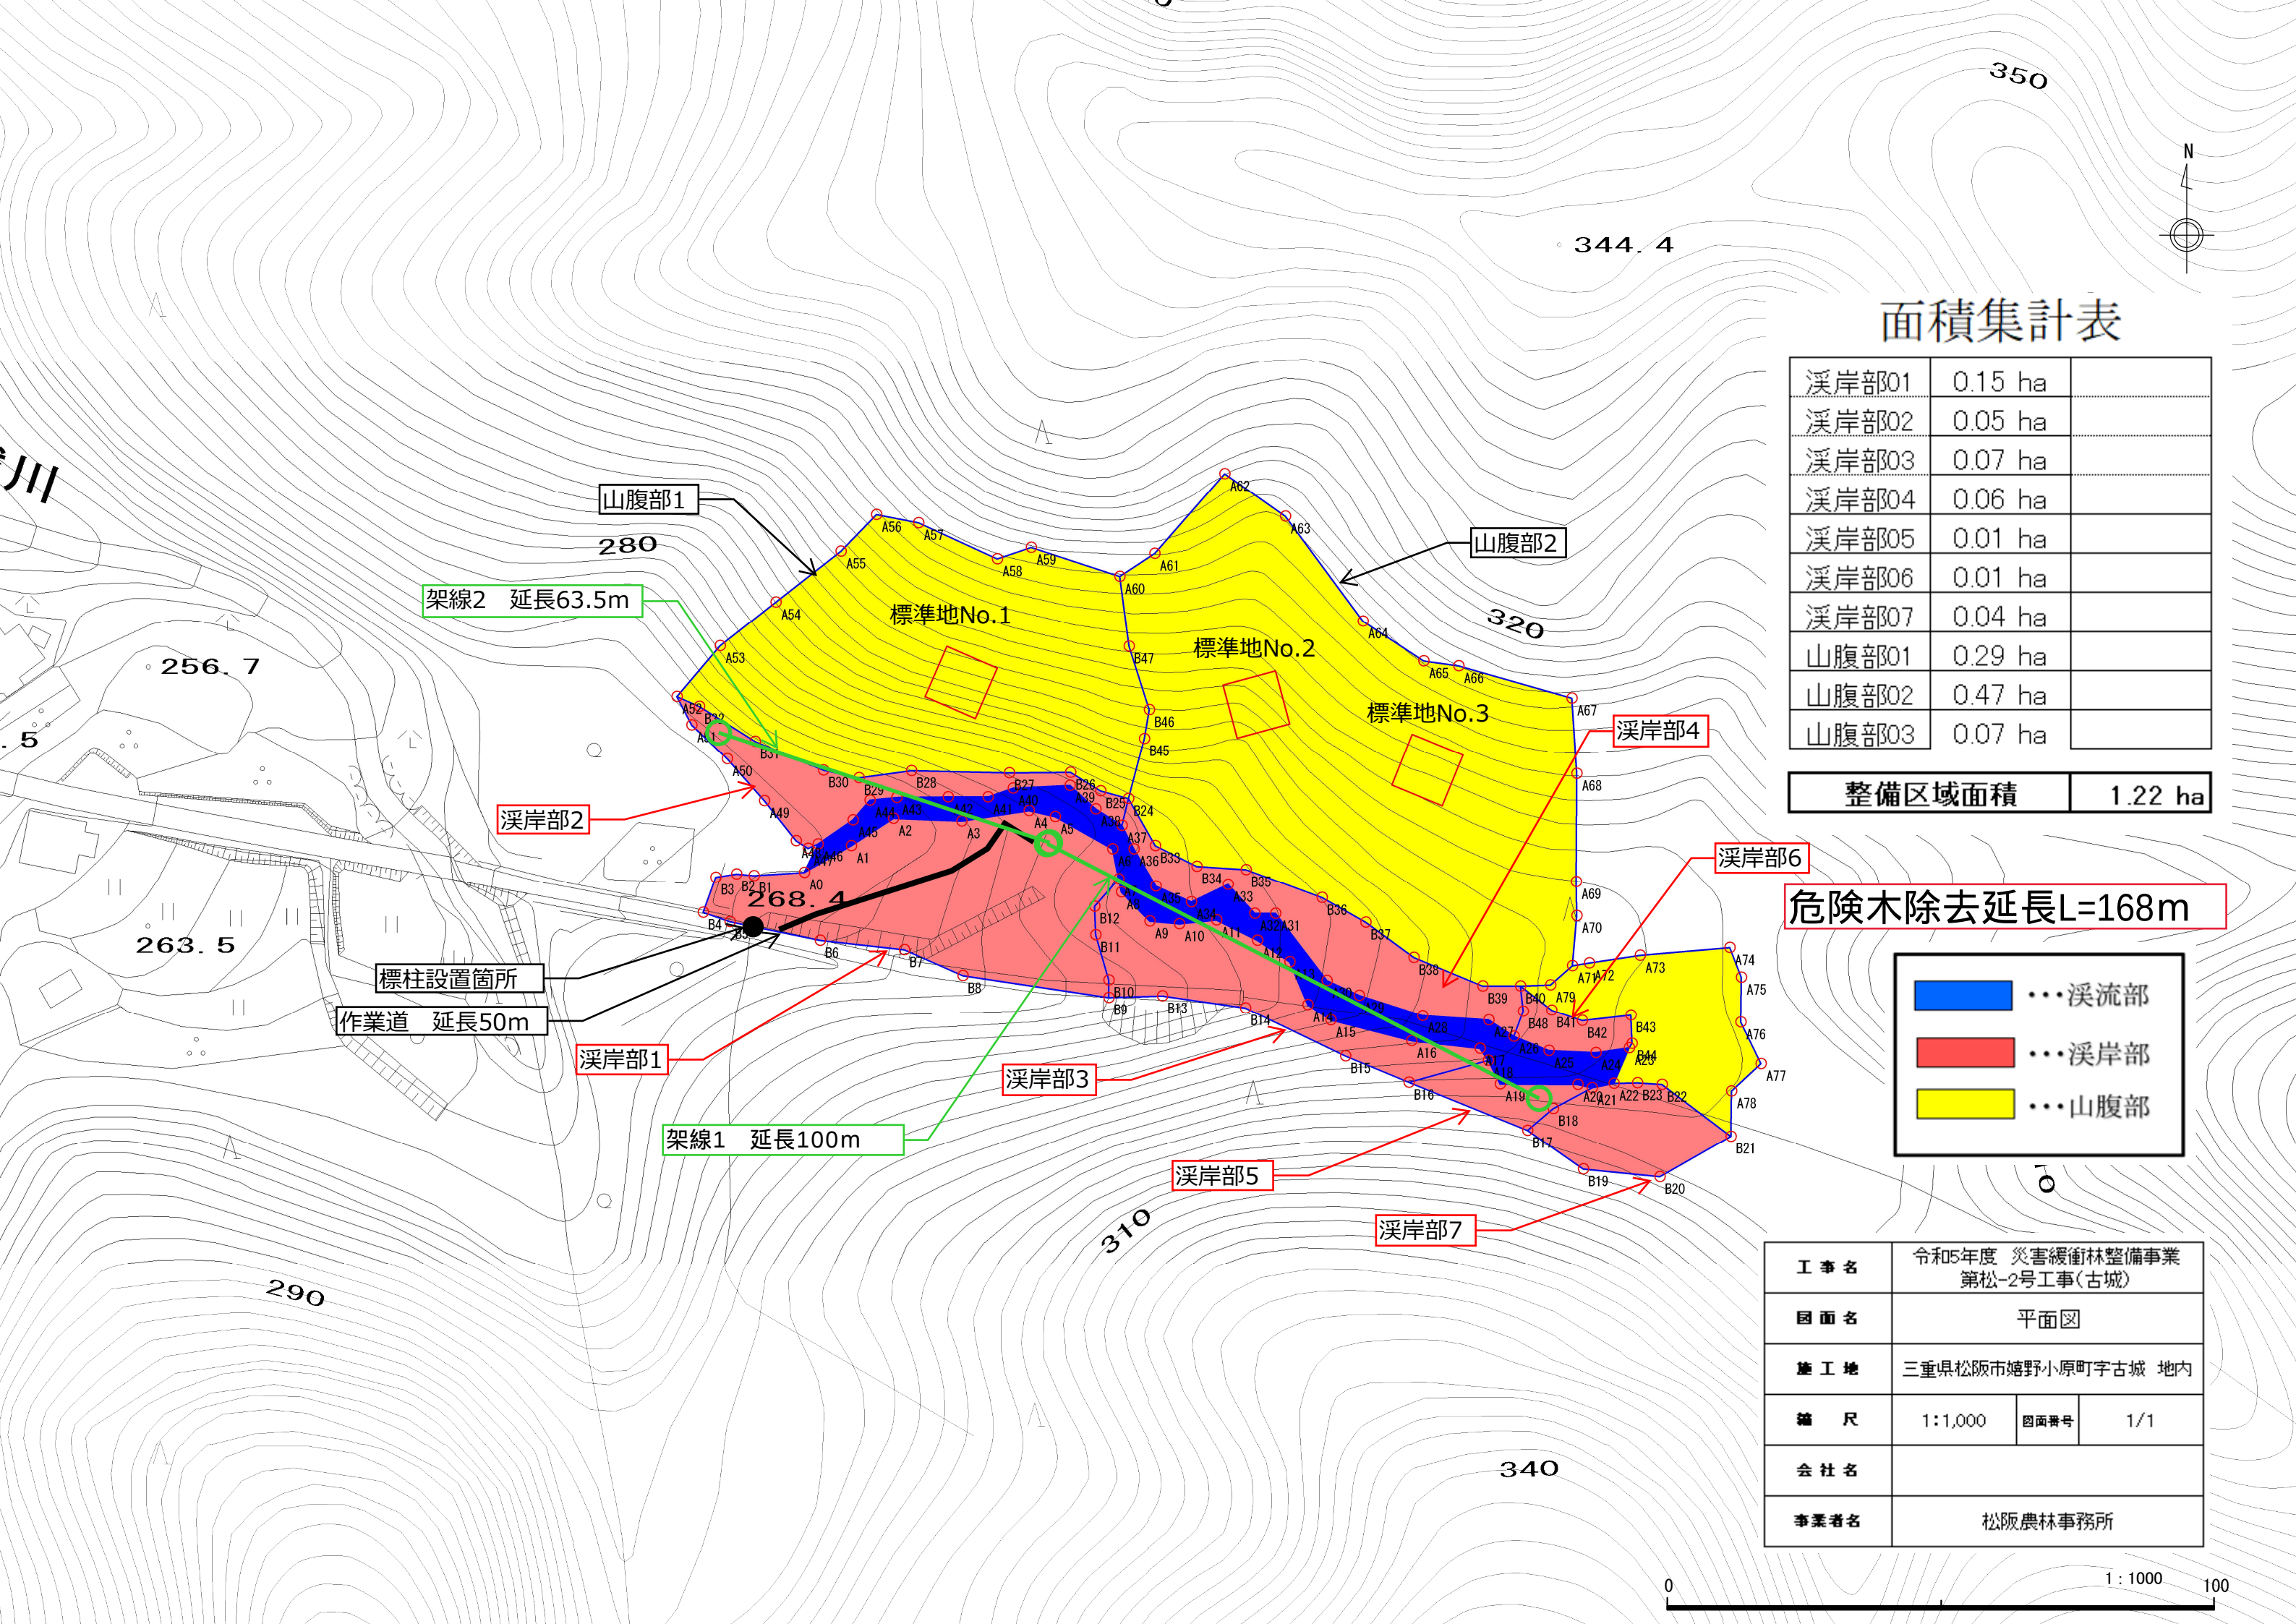

面積集計表

溪岸部01	0.15 ha	
溪岸部02	0.05 ha	
溪岸部03	0.07 ha	
溪岸部04	0.06 ha	
溪岸部05	0.01 ha	
溪岸部06	0.01 ha	
溪岸部07	0.04 ha	
山腹部01	0.29 ha	
山腹部02	0.47 ha	
山腹部03	0.07 ha	

整備区域面積	1.22 ha
--------	---------

...	溪流部
...	溪岸部
...	山腹部

工事名	令和5年度 災害緩衝林整備事業 第松-2号工事(古城)		
図面名	平面図		
施工地	三重県松阪市嬉野小原町字古城 地内		
縮尺	1:1,000	図面番号	1/1
会社名			
事業者名	松阪農林事務所		



溪流部

古城

整備前



整備後



溪岸部

古城

整備前



整備後



山腹部

古城

整備前



整備後

