


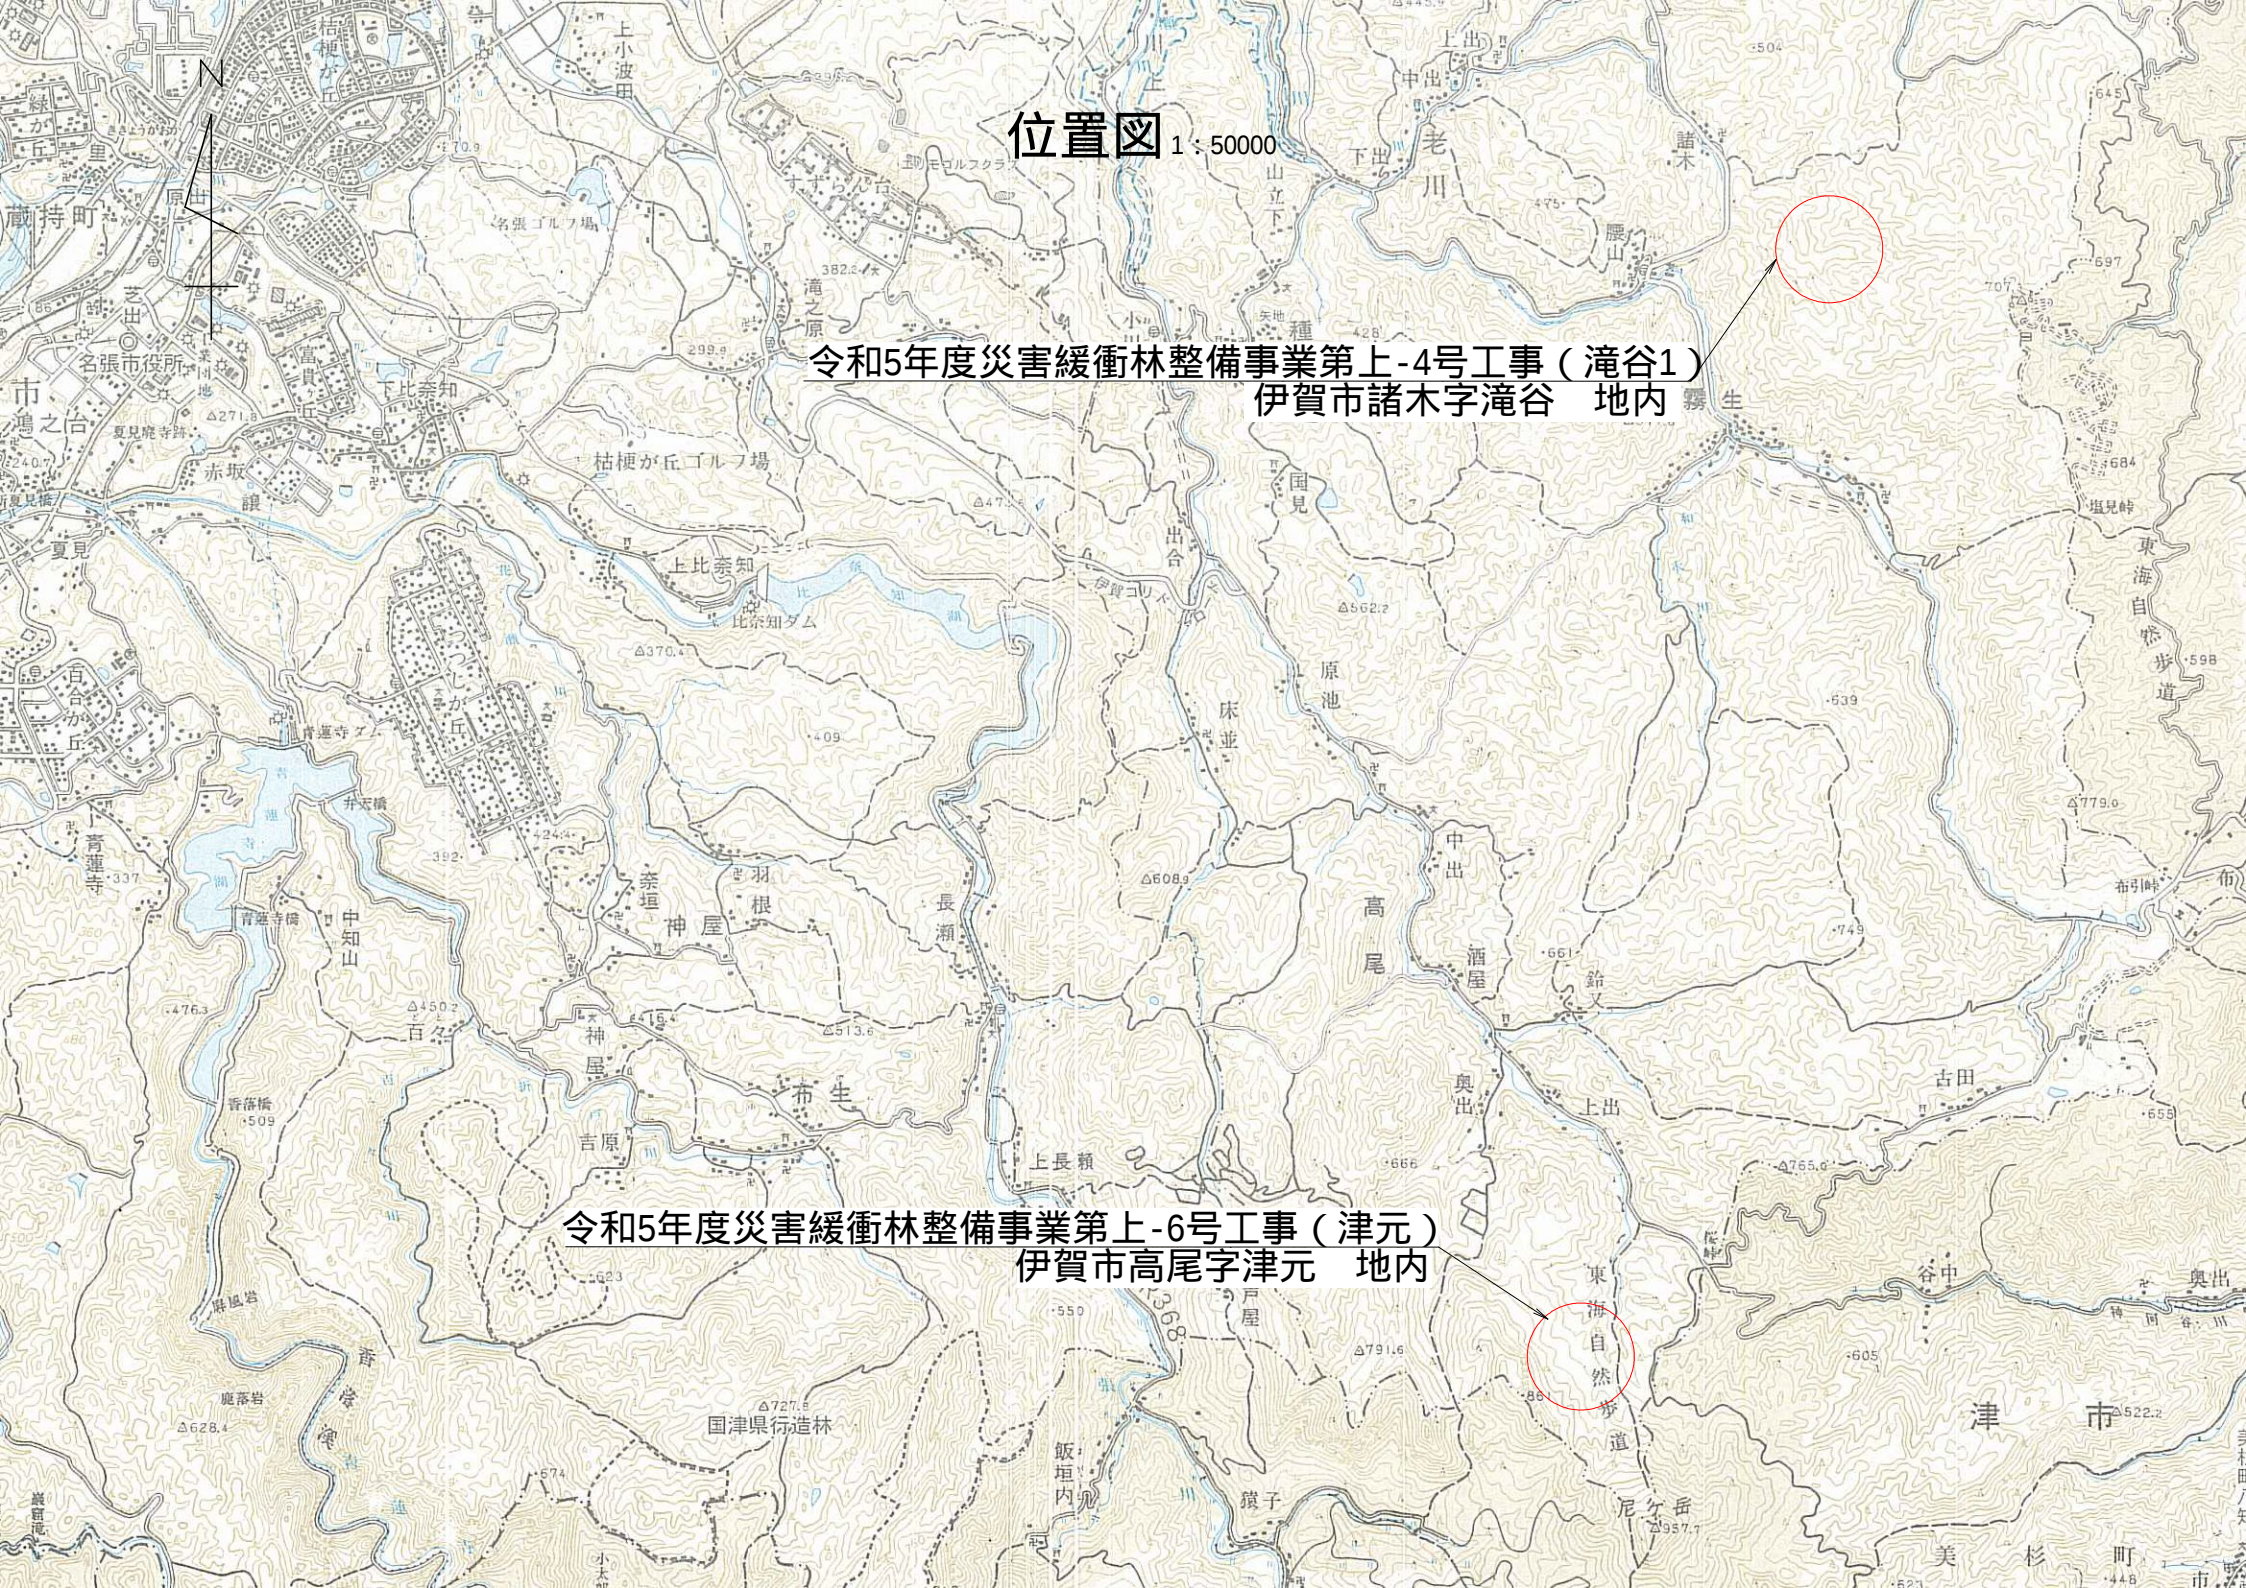

位置図 1 : 50000


令和5年度災害緩衝林整備事業第上-4号工事（滝谷1）
伊賀市諸木字滝谷 地内 霧生

令和5年度災害緩衝林整備事業第上-6号工事（津元）
伊賀市高尾字津元 地内

渓流部(ポータブルウィンチ) : 0.06ha(R5施工)
渓流部(ポータブルウィンチ) : 0.12ha(R6以降施工)
渓岸部(ポータブルウィンチ) : 0.22ha(R5施工)
渓岸部(ポータブルウィンチ) : 0.11ha(R6以降施工)
山腹部 : 5.39ha(R5施工)
山腹部 : 5.16ha(R6以降施工)
危険木除去延長 : 190m(R5施工)
危険木除去延長 : 310m(R6以降施工)

平面図(津元)

1/2500

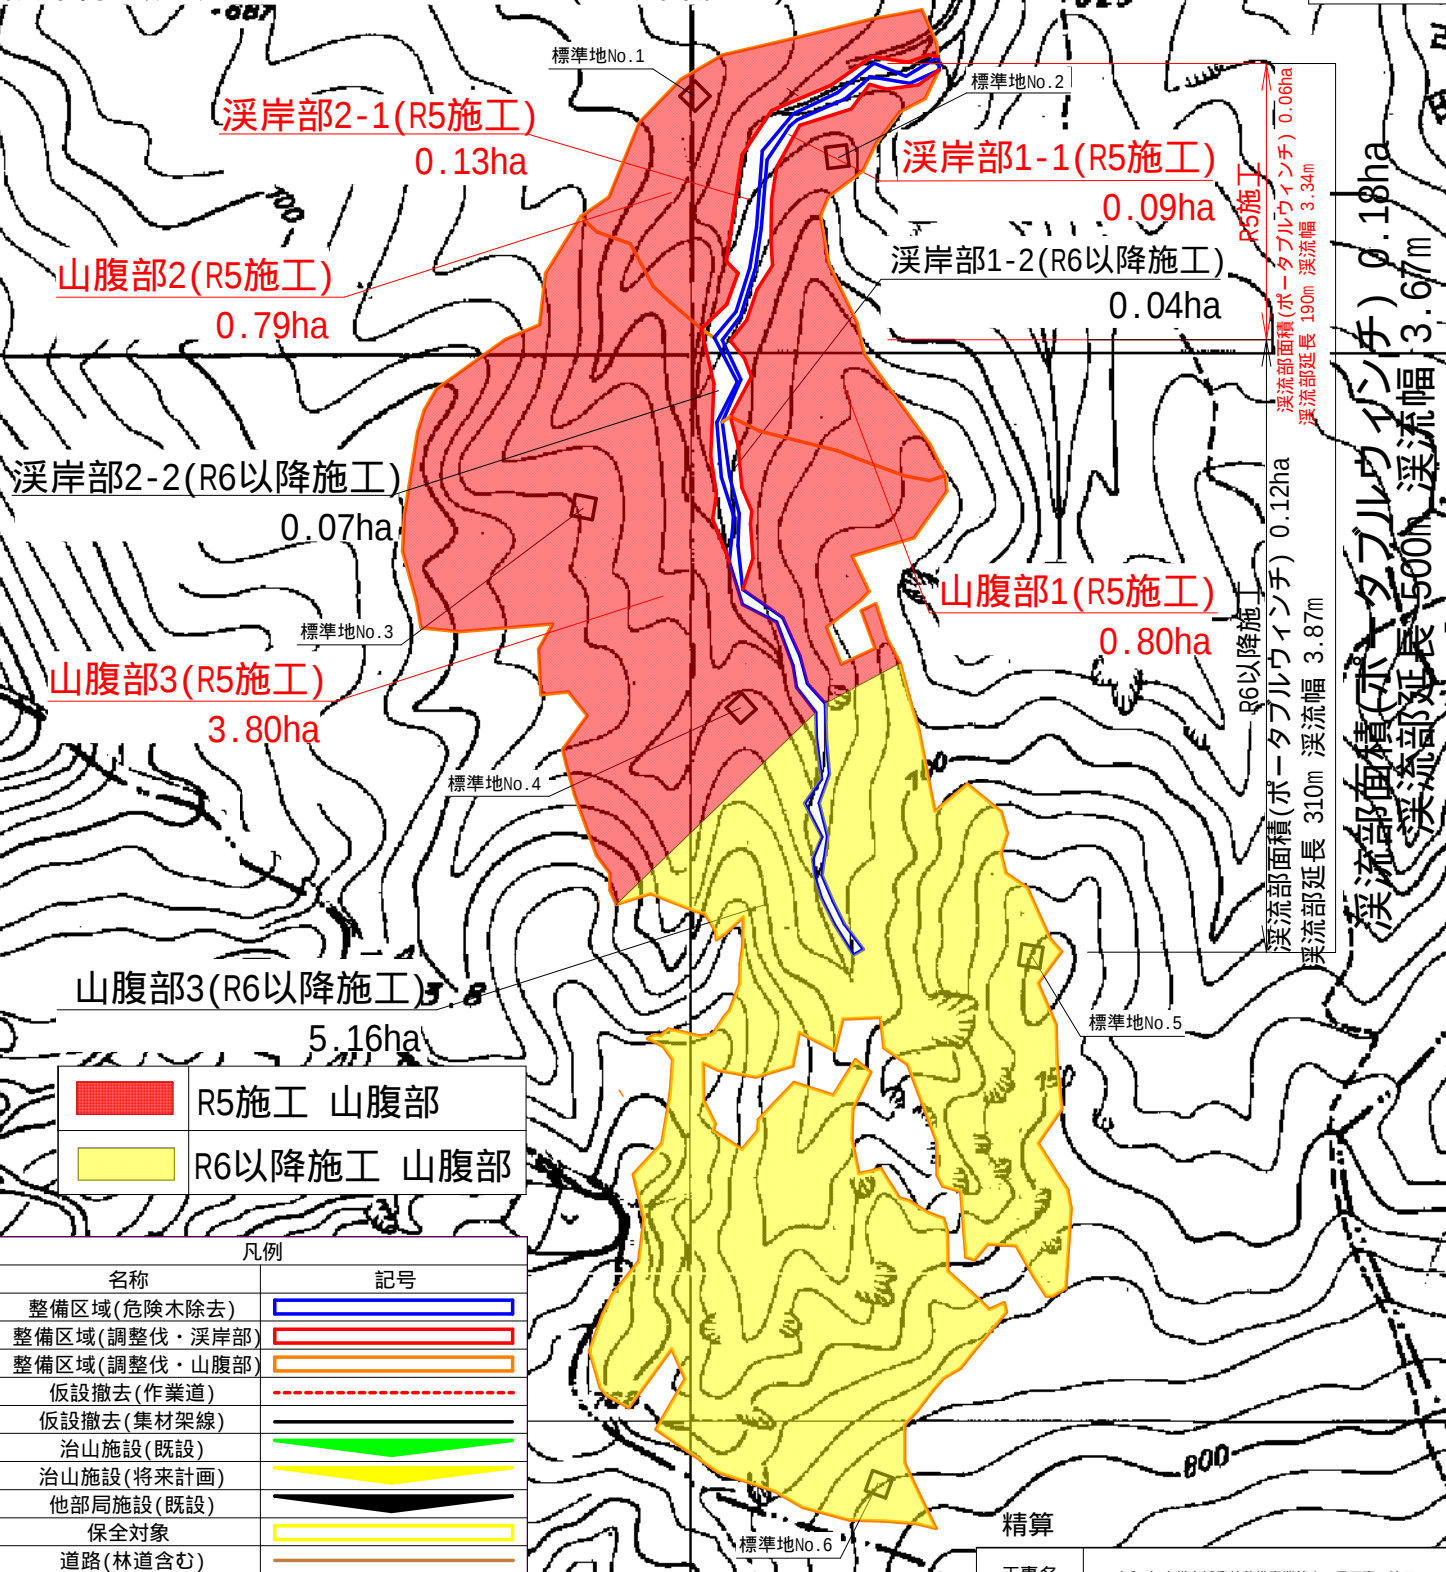

渓流部面積(ポータブルウィンチ) 0.18ha
渓流部延長 500m 渓流幅 3.67m
山腹部面積(ポータブルウィンチ) 0.12ha
山腹部延長 310m 山腹部幅 3.87m
山腹部面積(ポータブルウィンチ) 0.06ha
山腹部延長 190m 山腹部幅 3.34m

渓岸部成立本数 : 1,433本/ha
山腹部成立本数 : 1,433本/ha
ポータブルウィンチ : 渓流部11m3
山腹部38m3
周囲測量延長 : 6.44km

精算

工事名	令和5年度災害緩衝林整備事業第上-6号工事(津元)		
図面名	平面図(津元)		
作成年月日			
縮尺	1:2500(A3)	図面番号	2
会社名			
事業者名	三重県伊賀農林事務所		

溪流部 危険木除去

伊賀市(津元)

整備前



整備後



溪岸部 調整伐

伊賀市(津元)

整備前



整備後



山腹部 調整伐

伊賀市(津元)

整備前



整備後

