

津一般県道二本木御衣田線道路改良事業

事業目的

一般県道二本木御衣田線（津市白山町二本木地内）は、**国道165号と主要地方道久居美杉線を結ぶ幹線道路**です。事業区間はバイパス区間と現道拡幅区間からなります。


歩行者の
安全確保

幅員狭小・線形
不良区間の解消

道路利用者の
利便性の向上


バイパス区間

工事着手前

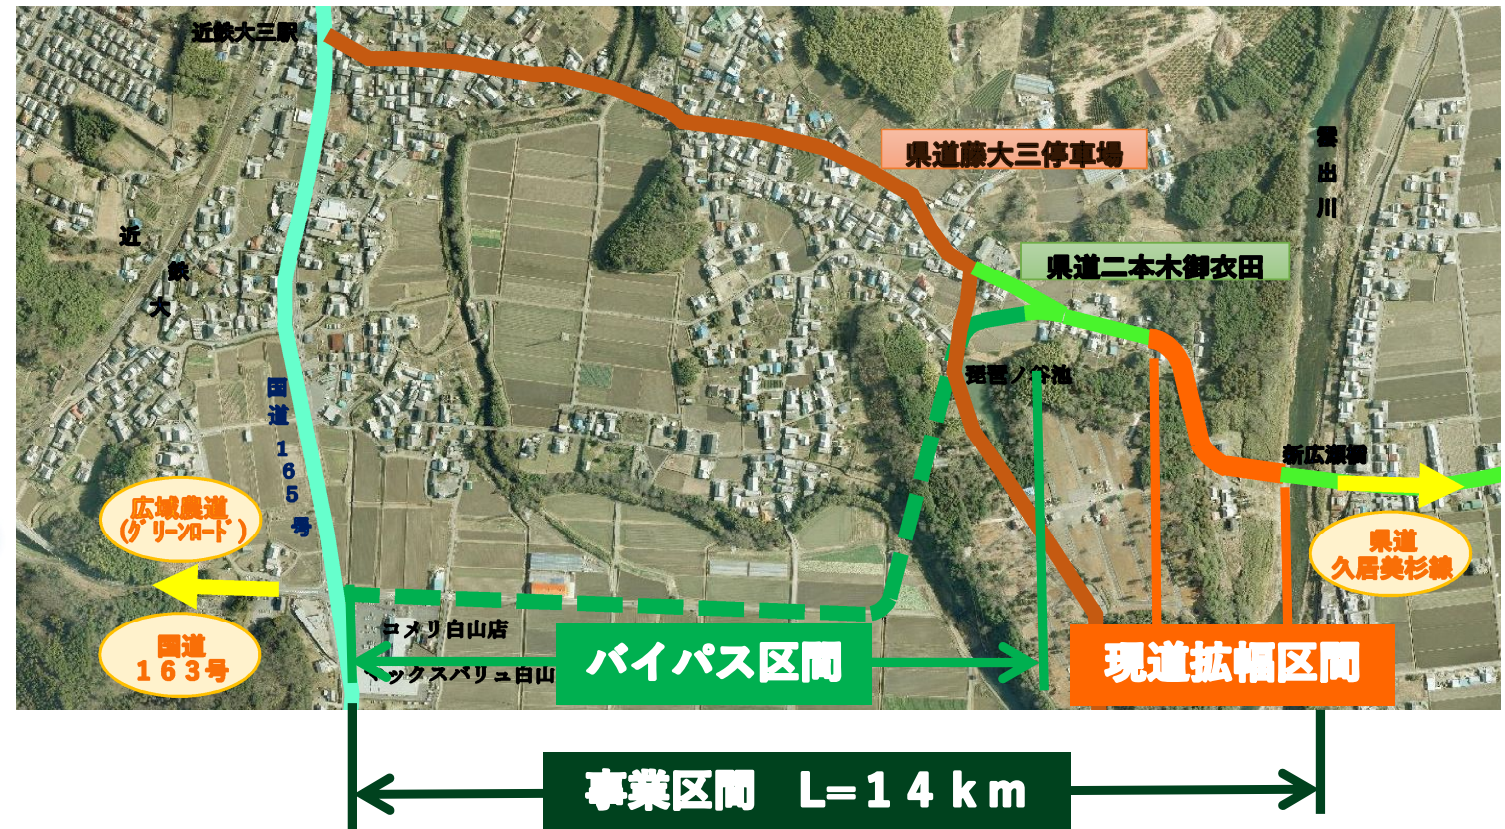

道路沿道には人家が密集して現道の拡幅・整備は困難なためバイパス整備を行い**道路利用者の利便性の向上を図ります。**

工事計画

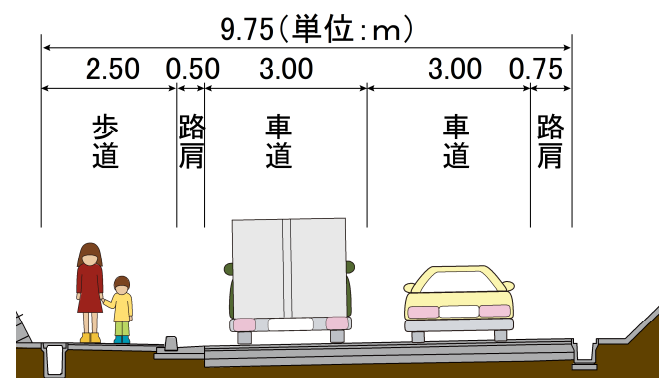

現道拡幅区間

白山中学校への通学路にもなっている現道拡幅区間の工事を優先して進め、**歩行者の通行空間を確保しました。**

工事着手前



工事完成後【R7.10現在】

