

三重県公報公告日：平成18年3月14日（火）第1760号

入札説明書（仕様書）

平成18年3月14日付け、三重県公報第1760号で公告を行いました「三重県熊野古道センター（仮称）研究収蔵棟特別展示室用展示ケース」の一般競争入札については、地方自治法、三重県会計規則（昭和39年三重県会計規則第15号。以下「規則」という。）及びその他関係法令に定めるもののほか、この入札説明書（仕様書）によるものとし、下記事項を十分ご理解いただいたうえ、入札に参加してください。

1 一般競争入札に付する事項

三重県熊野古道センター（仮称）研究収蔵棟 特別展示室用展示ケース 1式
詳細は、別紙「仕様書」のとおりです。

2 納入期限及び納入場所

- (1) 納入期限 平成18年12月22日（金）
なお、据付・設置については、研究収蔵棟の内装工事にあわせて施工を行う予定です。（平成18年8月～10月頃部分施工）
- (2) 納入場所 三重県尾鷲市大字向井地内
三重県熊野古道センター（仮称）研究収蔵棟 特別展示室内

3 一般競争入札参加資格

入札に参加を希望する者は、次に掲げる要件を全て満たす者でなければなりません。

- (1) 地方自治法施行令（昭和22年政令第16号）第167条の4の規定に該当しない者であること。
- (2) 規則第60条第2項に規定する入札参加資格者名簿（物件の買入れ等）に登録されている者であること。
- (3) 三重県物件の買入れ等指名停止措置要領により、指名停止を受けている期間中でない者であること。
- (4) 三重県が賦課徴収するすべての県税並びに消費税及び地方消費税について未納のない者であること。

4 入札者に求められる義務

入札に参加を希望する者は、次の(1)から(6)までに示す証明書等を平成18年3月24日（金）午後5時までに下記11の場所へ各1部ずつ提出してください。提出しない場合は、入札する意欲がないものと見なします。なお、提出した証明書等について説明を求められた場合は、これに応じる必要があります。

提出された証明書等を審査した結果、当該業務を遂行できると認められた者に限り、入札の参加者とします。

審査結果通知は、平成18年3月27日（月）までに行います。

- (1) 入札参加申請書（別紙様式1）
- (2) 過去2年の間に国（公社、公団及び独立行政法人を含みます。）、県又は他の地方公共団体と種類及び規模をほぼ同じく（または同等以上）する契約を締結し、履行した実績の有無を示す報告書（別紙様式2）
- (3) 入札説明書（仕様書）に示す品名の特質等を有することを証明する「機能、定価及び納入等証明書」（別紙様式3）及びその品名のカタログ・図面等

なお、この証明書の記載にあたっては、次の点に留意すること。

- ア 「機能、定価及び納入等証明書」の「適・否」の欄については、申請者において県の示す仕様に適合すると判断できる場合、又は仕様と同等以上と判断できる場合は「適」と記載すること。この欄に「否」が1個でもあれば当該申請物品及び当該申請物品を含む入札単位の入札への参加資格はないものとします。
 - イ 「適」と申請者が記載した場合においても、県において「否」と判定することがあるので、申請者が「適」を判断するにあたって、仕様の適合、同等品の考えに少しでも疑義のある場合は、下記5の質問方法に従い、県の考え方を十分確認しておくこと。
 - ウ 書類提出後においては、「機能、定価及び納入等証明書」の変更は、申請者に合理的な特別な理由があると、県が判断した場合を除いては認めないので、適否判断にはくれぐれも留意してください。
- (4) 消費税及び地方消費税について「納税証明書（その3 未納税額のない証明用）」（所管税務署が過去6月以内に発行したものです。）の写し
 - (5) 県内に本支店又は営業所等を有する事業者にあつては、「納税確認書」（三重県の県税事務所が過去6月以内に発行したものです。）の写し
 - (6) 「競争入札参加資格審査結果(登録) 通知書(物件の買入れ等)」の写し

5 仕様内容の質問について

仕様書の内容についての質問は、文書（別紙様式4）にて、平成18年3月22日（水）午後5時までに、下記11の場所へ提出してください。（ファクシミリでの送付も可とします。ただし、着信確認を行なってください。）

仕様の質問に対しては、平成18年3月23日（木）までに回答の通知を行うとともに、県ホームページへ掲載します。

なお、入札の事務手続きに関連する質問については、電話等でも平成18年3月28日（火）午後5時まで、下記11の場所にて受け付けます。

6 入札及び開札の日時及び場所

- (1) 日時 平成18年3月29日(水) 午後2時から
- (2) 場所 三重県津市広明町13番地 三重県庁厚生棟1階 S105会議室
（郵送による入札は受け付けません）

7 入札方法、開札に立ち会う者に関する事項及び落札者の決定方法について

- (1) 別紙「入札に際しての注意事項」によるものとします。
- (2) 入札保証金は、入札金額の100分の5以上の額とします。（入札価格をもって入札保証金算出の基礎となる入札金額とみなします。）ただし、規則第70条第1項各号のいずれかに該当する場合は、免除します。

8 契約方法等に関する事項

- (1) 契約保証金は、契約金額の100分の10以上の額とします。ただし、規則第75条第1項各号のいずれかに該当する場合は、免除します。
- (2) 契約書は、2通作成し、双方各1通を保有します。なお、契約金額は、入札書に記載された金額の100分の105に相当する金額とし、契約金額の表示は消費税等内書きで記載するものとします。
- (3) 契約書の作成に要する費用は、すべて落札者の負担とします。

9 契約代金の支払方法

契約代金は、契約した物品が検査に合格し、所有権が本県に移転した後、適法な支払請求書を受理した日から30日以内に指定された金融機関へ振り込むものとします。

10 その他

- (1) 本入札の事項その他に関し疑義がある場合は、関係職員の説明を求め、十分承知をしておいてください。
- (2) 入札及び契約に要する経費は、入札参加者の負担とします。
- (3) 入札後、不明な点があったことを理由として異議を申し立てることはできません。
- (4) 天災その他止むを得ない事由により入札又は開札を行うことができないときは、入札を中止します。
- (5) その他必要な事項は、規則に定めるところによります。

11 仕様、入札に関する照会先、契約に関する事務を担当する部局

三重県 地域振興部 東紀州活性化・地域特定プロジェクト 尾鷲市駐在
熊野古道センター整備担当 担当者：横山
〒519-3605 三重県尾鷲市中井町12番14号
電話 0597-23-3408
FAX 0597-23-3422
e-mail kodo@pref.mie.jp
URL <http://www.pref.mie.jp/chiiki/gyousei/center/>

研究収蔵棟特別展示室用展示ケース仕様書

1. 件名

三重県熊野古道センター(仮称)研究収蔵棟特別展示室用展示ケース

2. 品質・規格、数量等

展示ケース 一式

■ 一般事項

- 美術館・博物館用エアタイト式
- 展示物に有害な物質をケース内で使用しないこと。また施工時ケース内部に有害物質、粉塵等が入らないよう留意すること。

■ 仕様及び材料

- サイズ: 幅 8,570mm × 奥行 1,500mm × 高さ 3,000mm
- 前面高透過ガラス(t=10mm)
- 上部垂れ壁: スチール メラミン焼付塗装
- 搬出入口: フラットスライドドア(開閉時必要な器具を含む。取り外し床は別途)
- シーリング: ハイクリアシーリング、幅 5mm 以内
- 床面: 低ホルマリン合板 t12 2重貼りの上カーペットタイル(合板中間層はアルミ防湿シート挟込)
- 壁面: 低ホルマリン合板 t9 2重貼りの上、ガラスクロス EP(合板中間層はアルミ防湿シート挟込)
- 天井面: 低ホルマリン合板 t9 下地、ガラスクロス貼りの上平織り布クロス仕上げ(裏面アルミ防湿シート挟込)
- 調湿ボックス: ケース床面奥に設置
- アルミピクチャーレール: 重荷重 50kg 用 無着色陽極酸化皮膜

■ 照明計画

- HF32W 2 灯一体型照明 美術館・博物館用無紫外線灯調光式(ケース一括調光とする)
- メンテナンスはケース外部より行えること。
- 上部照明スペースは熱切りガラスを使用し、合わせガラス又は飛散防止フィルム貼りとする
- ライティングレール調光式(一括調光)を上部照明スペースへ設置(スポットライトは別途)
- 調光用コントローラーはケース前面下部(床ハッチ内部)に設置

■ その他

- 詳細については、別紙図面のとおりとする。なお、図面に記載した仕様については、標準品とする。

3. 納入期限

平成18年12月22日(金)

なお、据付・設置については、研究収蔵棟の内装工事にあわせて施工を行う予定です。(平成18年8月～10月頃部分施工)

4. 納入場所

三重県熊野古道センター(仮称)研究収蔵棟特別展示室内(三重県尾鷲市大字向井地内)


5. 留意事項

「みえ・グリーン購入基本方針」及び「平成17年度 環境物品等の調達方針」に留意するとともに、次の事項に従うこと。


- (1) 製品の安全性及び品質保証については、社会通念上認められている機関等による適合基準等を満たした製品とすること。また、物品の納入が完了した日から1年間については、メーカー又は納入業者の責任に帰する故障、汚損、不良その他不具合が生じた場合は、速やかに交換に応じること。
- (2) 上記2を満たす仕様であることを証明する機能、定価及び納入等証明書を提出のうえ、三重県の下承を得ること(質問は質問書により行うこと。電話による照会は、認めない。)。
- (3) 搬入・設置等にかかる一切の費用を含めて入札すること。また、搬入・設置作業については、事前に施工図を建築工事監理業務受託者及び同建築工事請負者に提出し、設置工程及び仕様について調整を行うこと。
- (4) 物品納入時には、次のとおりとすること。
 - 壁面、床、ガラス及びその他設備を破損することのないよう配慮するとともに、万が一破損した場合は、納入業者が負担し現状に復旧すること。
 - 物品納入における搬入時間帯については、付近住民に迷惑のかからないよう配慮するとともに、道路交通に支障をきたすことのないようにすること。

6. その他


- (1) この仕様書に定めのない事項及び事業の細目については、三重県の指示に従うものとする。

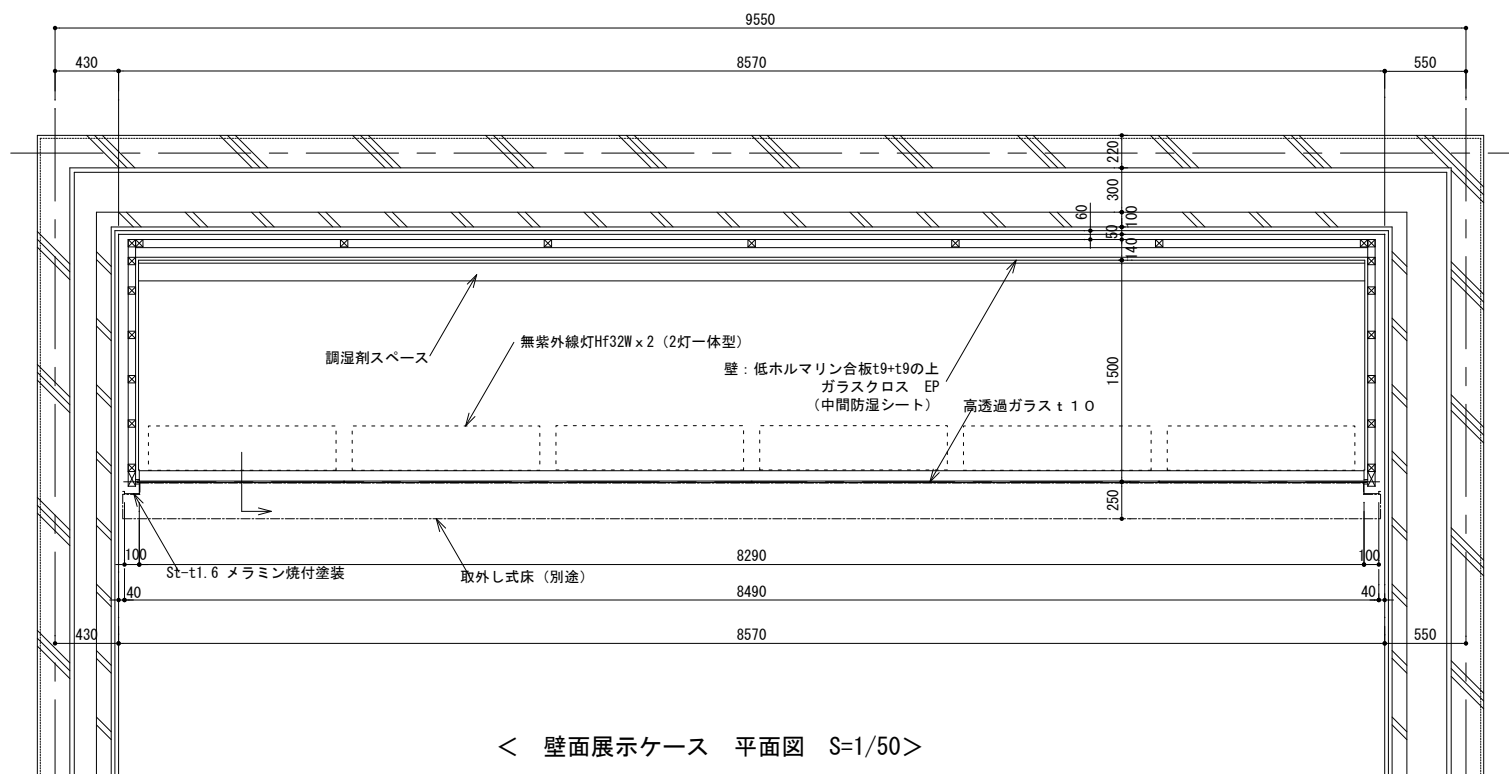

< 壁面展示ケース 平面図 S=1/50>

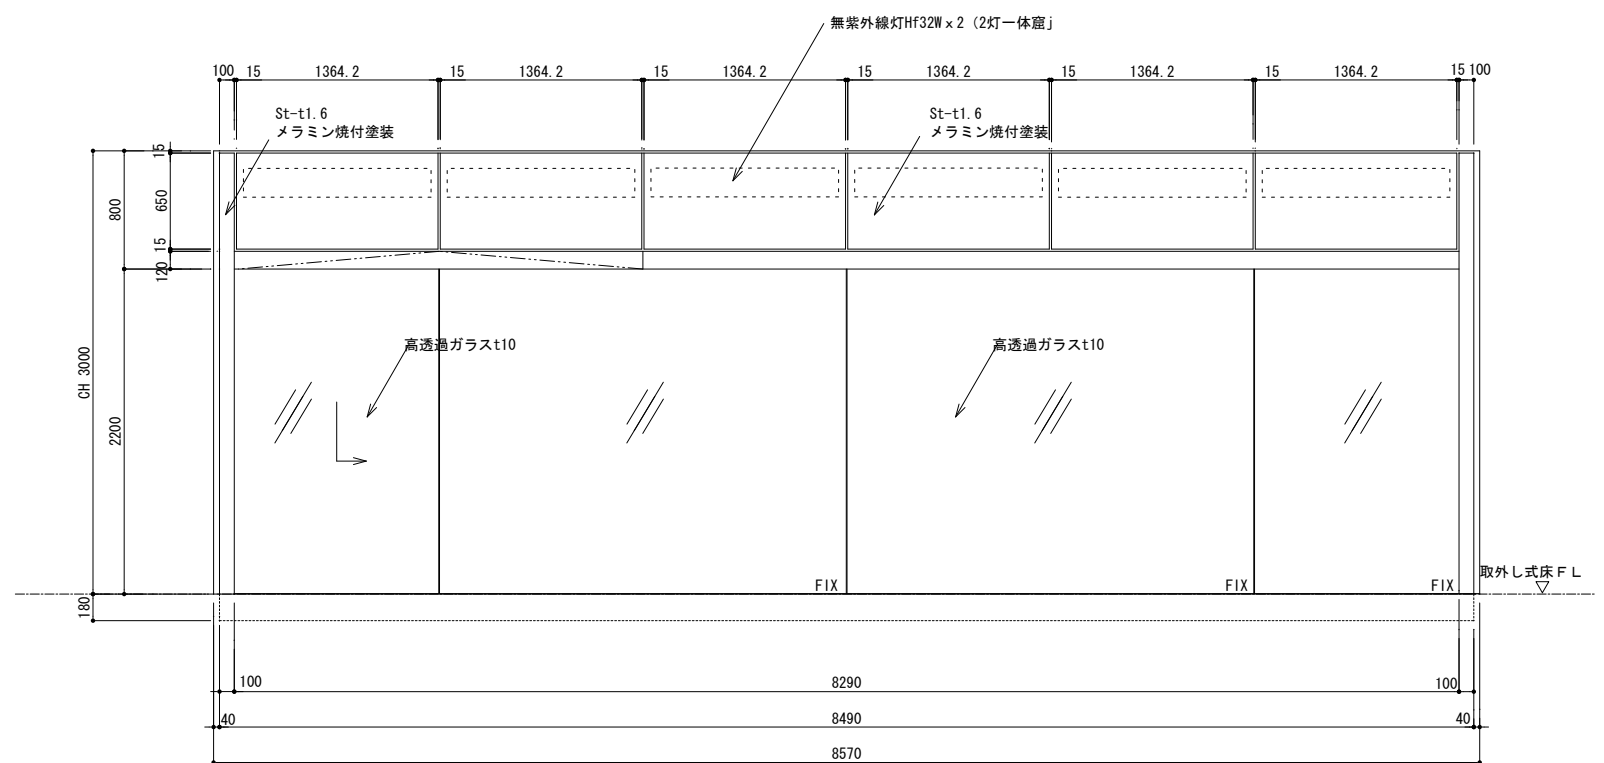

< 壁面展示ケース 展開図 S=1/50>

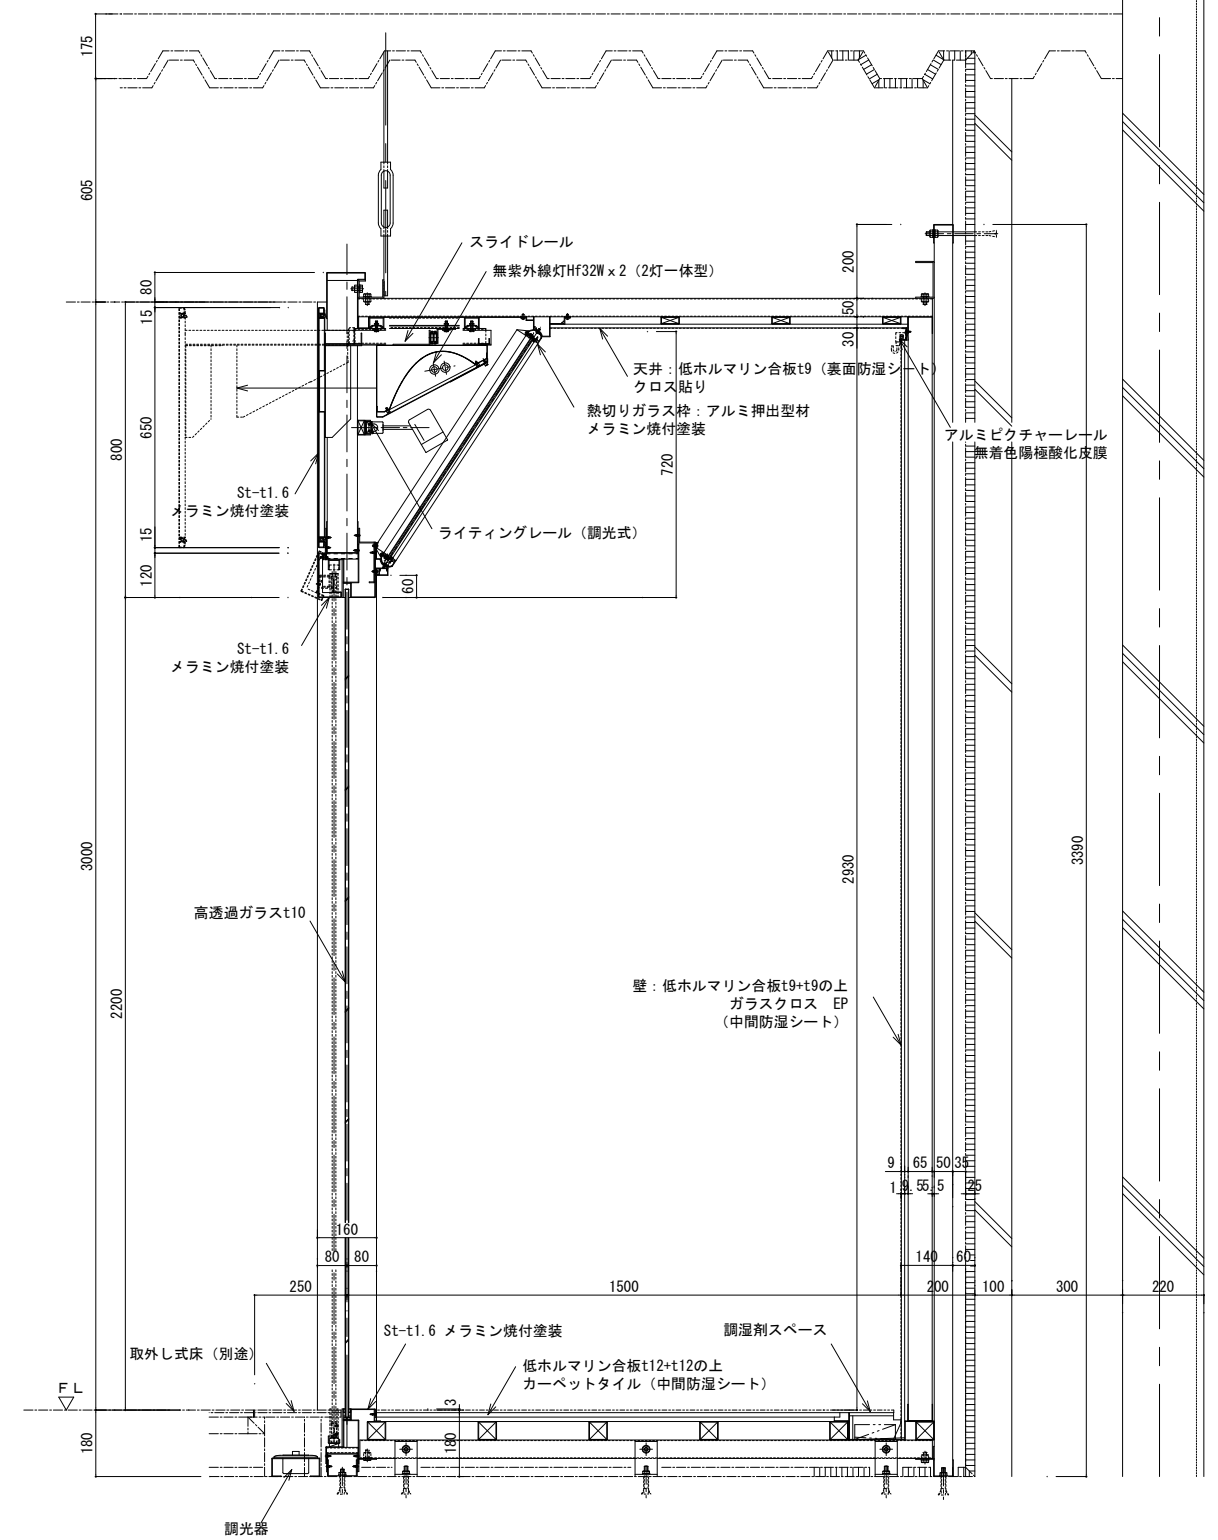

< 壁面展示ケース 主断面図 S=1/20 >

別紙様式 1

入札参加申請書

平成 年 月 日

三重県知事 野呂 昭彦 様

申 請 者

住 所

商号または名称

印

代表者職氏名

「三重県熊野古道センター（仮称）研究収蔵棟特別展示室用展示ケース」の一般競争入札に参加したいので、関係書類を添付のうえ、入札参加の申請をします。

なお、下記の要件については全て満たします。

記

- (1) 地方自治法施行令（昭和22年政令第16号）第167条の4の規定に該当しない者であること。
- (2) 三重県会計規則（以下「規則」といいます。）第60条第2項に規定する物件関係入札参加資格者名簿に登録されている者であること。
- (3) 三重県物件の買入れ等指名停止措置要領により、指名停止を受けている期間中でない者であること。
- (4) 三重県が賦課徴収するすべての税並びに消費税及び地方消費税について未納のない者であること。

入札参加申請事務担当者
所 属
職 名
氏 名
電 話
F A X

別紙様式 2

契約締結及び履行実績報告書

項 目	実 績 (1)	実 績 (2)	実 績 (3)	実 績 (4)	実 績 (5)
契 約 先					
契約年月日					
納 入 日					
品名・規格 ・ 数 量 等					
メーカ－名					
定 価					
契 約 金 額					
備 考					

過去2力年の間に国（公社、公団及び独立行政法人を含む。）、県又は他の地方公共団体と種類及び規模をほぼ同じくする契約を締結し、誠実に履行した実績を記載すること。なお、契約書の写しの添付を求める場合があります。
上記契約を締結し、履行したことを報告します。

平成 年 月 日
三重県知事 野呂 昭彦 様

住 所
名 称
代表者
入札参加資格者名簿登録番号 第 号
印

別紙様式 3

機能、定価及び納入等証明書

入札対象物品： 研究収蔵棟特別展示室用展示ケース 一式

定価（円）		
メーカー名		
形式名		
県の要求する機能等	県の要求する機能に対応する入札機器の機能等 （適否及びその理由を簡潔に記入すること）	
	適・否	適否の理由（入札機器の仕様等）
展示ケース 一式 一般事項 美術館・博物館用エアタイト式 展示物に有害な物質をケース内で使用しないこと。また施工時ケース内部に有害物質、粉塵等が入らないよう留意すること。 仕様及び材料 サイズ：幅8570mm×奥行1500mm×高さ3000mm 前面高透過ガラス（t=10mm） 上部垂れ壁：スチール メラミン焼付塗装 搬出入口：フラットスライドドア（開閉時必要な器具を含む。取り外し床は別途） シーリング：ハイクリアシーリング、幅5mm以内 床面：低ホルマリン合板t12 2重貼りの上カーペットタイル（合板中間層はアルミ防湿シート挟込） 壁面：低ホルマリン合板t9 2重貼りの上、ガラスクロスEP（合板中間層はアルミ防湿シート挟込） 天井面：低ホルマリン合板t9下地、ガラスクロス貼りの上平織り布クロス仕上げ（裏面アルミ防湿シート挟込） 調湿ボックス：ケース床面奥に設置 アルミピクチャーレール：重荷重50kg用 無着色陽極酸化皮膜 ■照明計画 HF32W 2灯一体型照明 美術館・博物館用無紫外線灯調光式（ケース一括調光とする） メンテナンスはケース外部より行えること。 上部照明スペースは熱切りガラスを使用し、合わせガラス又は飛散防止フィルム貼りとする。 ライティングレール調光式（一括調光）を上部照明スペースへ設置（スポットライトは別途） 調光用コントローラーはケース前面下部（床ハッチ内部）に設置		

入札対象物品： 研究収蔵棟特別展示室用展示ケース 一式

納入期限	平成１８年１２月２２日（金）
------	----------------

入札物品のカタログ及び図面等	別添のとおり
----------------	--------

「研究収蔵棟特別展示室用展示ケース」の入札において、提示する物品、その物品の性能・定価・数量・その他の条件については、上記のとおりであることを証明します。

また、供給契約を締結した場合は、上記物品を期限までに納入することを証明します。

平成 年 月 日

三重県知事 野呂 昭彦 様

入札参加者

住 所

名 称

代表者名

印

別紙様式 4

三重県地域振興部

東紀州活性化・地域特定プロジェクト 尾鷲市駐在 熊野古道センター整備担当 あて

「研究収蔵棟特別展示室用展示ケース」の仕様等の質問

1 質問送付者

会社名及び営業所（支店）名	記入者名	連絡電話番号	F A X 番号

2 質問事項（仕様内容 1 個につき 1 頁とする。）

入札対象物品名	
質問内容	

必要に応じ、カタログ及び図面等・機能証明書の写し等の参考資料を別紙として添付すること。

（参考） 県の機能（仕様）と申請者の機能（仕様）の内容の対比

県の要求する 機能（仕様） の内容	
申請者の機能 （仕様）の内 容	

この様式の県の要求する機能欄は、様式 3 の「機能、定価及び納入等証明書」の県の要求する機能の内容をそのまま記載すること。

この様式で質問の意図が表現できない場合は、この様式を適宜変更し、質問を行うこと。

別紙様式 5

入札書（物件関係用）	
入札価格	¥
物件名	三重県熊野古道センター（仮称）研究収蔵棟特別展示室用 展示ケース 1式
履行期限	平成18年12月22日（金）
履行場所	三重県尾鷲市大字向井地内
入札保証金	
上記金額で三重県会計規則（昭和39年三重県規則第15号）及び提示条件によつて納品したいから入札します。 平成18年3月29日 三重県知事 野呂 昭彦 様 入札者 住 所 氏 名 印	

備考 1 1件ごとに作成しインキ又は墨で記入し、数字はアラビア数字を用いること。
2 訂正したときは、必ず訂正印を押すこと。

委 任 状

平成 年 月 日

三重県知事 野呂 昭彦 様

住所

社名

代表者

印

私は、（代理人氏名）を代理人と定め下記入札に関する権限を委任します。

記

- 1 件名 三重県熊野古道センター（仮称）研究収蔵棟特別展示室用展示ケース
- 2 入札日時 平成18年3月29日 14時
- 3 代理人 （代理人氏名）印

入札に際しての注意事項

- 1 入札書には入札価格、入札者の住所、氏名（法人にあっては、法人の所在地、法人名及び代表者名。以下同じ。）を記入してください。なお、入札者が外国業者の場合の記名、押印は、署名をもって代えることができます。
- 2 入札者（代理人による入札の場合の代理人を含みます。以下同じ。）は、入札書を封筒に封入の上、氏名、住所、物件名を表記し、自ら投函してください。
- 3 代理人が入札する場合は、次により取り扱うものとします。
 - (1) 代理人が、入札者本人の住所、氏名が記載され、届出印による押印がある入札書により入札する場合は、委任状は必要としません。
 - (2) 代理人が代理人名義で入札する場合は、入札書の投函前に委任状を提出してください。この場合の入札書には、入札者の住所、氏名欄に入札者本人の住所、氏名を記載のうえ右代理人と表示し、代理人の氏名を記載のうえ押印してください。
- 4 開札は、入札者の立合いのうえ、入札後ただちに行い、予定価格の範囲内で最低価格で入札した者を落札者とします。
- 5 落札者となるべき者がいない場合は、ただちに再度入札を行います。ただし、入札執行回数は、原則として3回を限度とし、この限度内で落札者がいない場合は入札を打ち切ります。
- 6 予定価格の範囲内で、最低価格で入札した者が二人以上ある場合は、ただちにくじで落札者を決定します。なお、くじを引かない者がある場合は、その者に代わり入札事務に関係のない職員がくじを引くものとします。
- 7 次に該当する入札については、その者の入札を無効とします。また、再度入札には参加できないものとします。
 - (1) 入札に参加する資格のない者が入札したとき。
 - (2) 入札者が同一事項の入札に対し二以上の入札をしたとき。
 - (3) 入札者が他人の入札の代理をしたとき。
 - (4) 入札に際して連合等の不正があったとき。
 - (5) 入札保証金を納付する場合に、その額が三重県会計規則第68条第1項に規定する額に満たないとき。
 - (6) 入札者が定刻までに入札書を投函しないとき。
 - (7) 入札者が提出した入札書の書き換え、引き換え又は撤回をしたとき。
 - (8) その他契約担当者があらかじめ指示した事項に違反したとき。
- 8 次に該当する入札については、その者の入札を無効とします。ただし、再度入札には参加できます。
 - (1) 金額又は重要な文字を訂正し、その訂正について訂正印が押されていない入札をしたとき。
 - (2) 住所、氏名又は押印を欠く入札をしたとき。
 - (3) 重要な文字の誤脱、又は識別しがたい入札をしたとき。
- 9 次に該当するときは、その者を失格とし、再度入札に参加できないものとしま

す。

(1) 再度入札において、入札価格が前回の入札における最低額と同額以上の入札をしたとき。

(2) その他入札の執行を妨げたとき。

10 契約担当者は、必要に応じ明細書の提出を求めることができますものとします。

11 入札書に記載された金額に 5/100 を加算した額（円未満の端数がある場合は、その端数を切り捨てた額）をもって契約金額としますので、消費税及び地方消費税にかかる課税業者であるか免税業者であるかを問わず、契約希望金額の 100/105 に相当する金額を円単位で入札書に記載してください。

12 入札保証金の納付を必要とするときは、入札価格の 5 / 1 0 0 以上の額を納付してください。

13 入札参加者は、「私的独占の禁止及び公平取引の確保に関する法律」（昭和 22 年法律第 5 4 号）に違反する行為を行ってはなりません。入札に際して連合等の不正行為があった場合は、上記 7 の(4)により入札を無効とし、契約締結後にあっては契約を解除する場合があります。