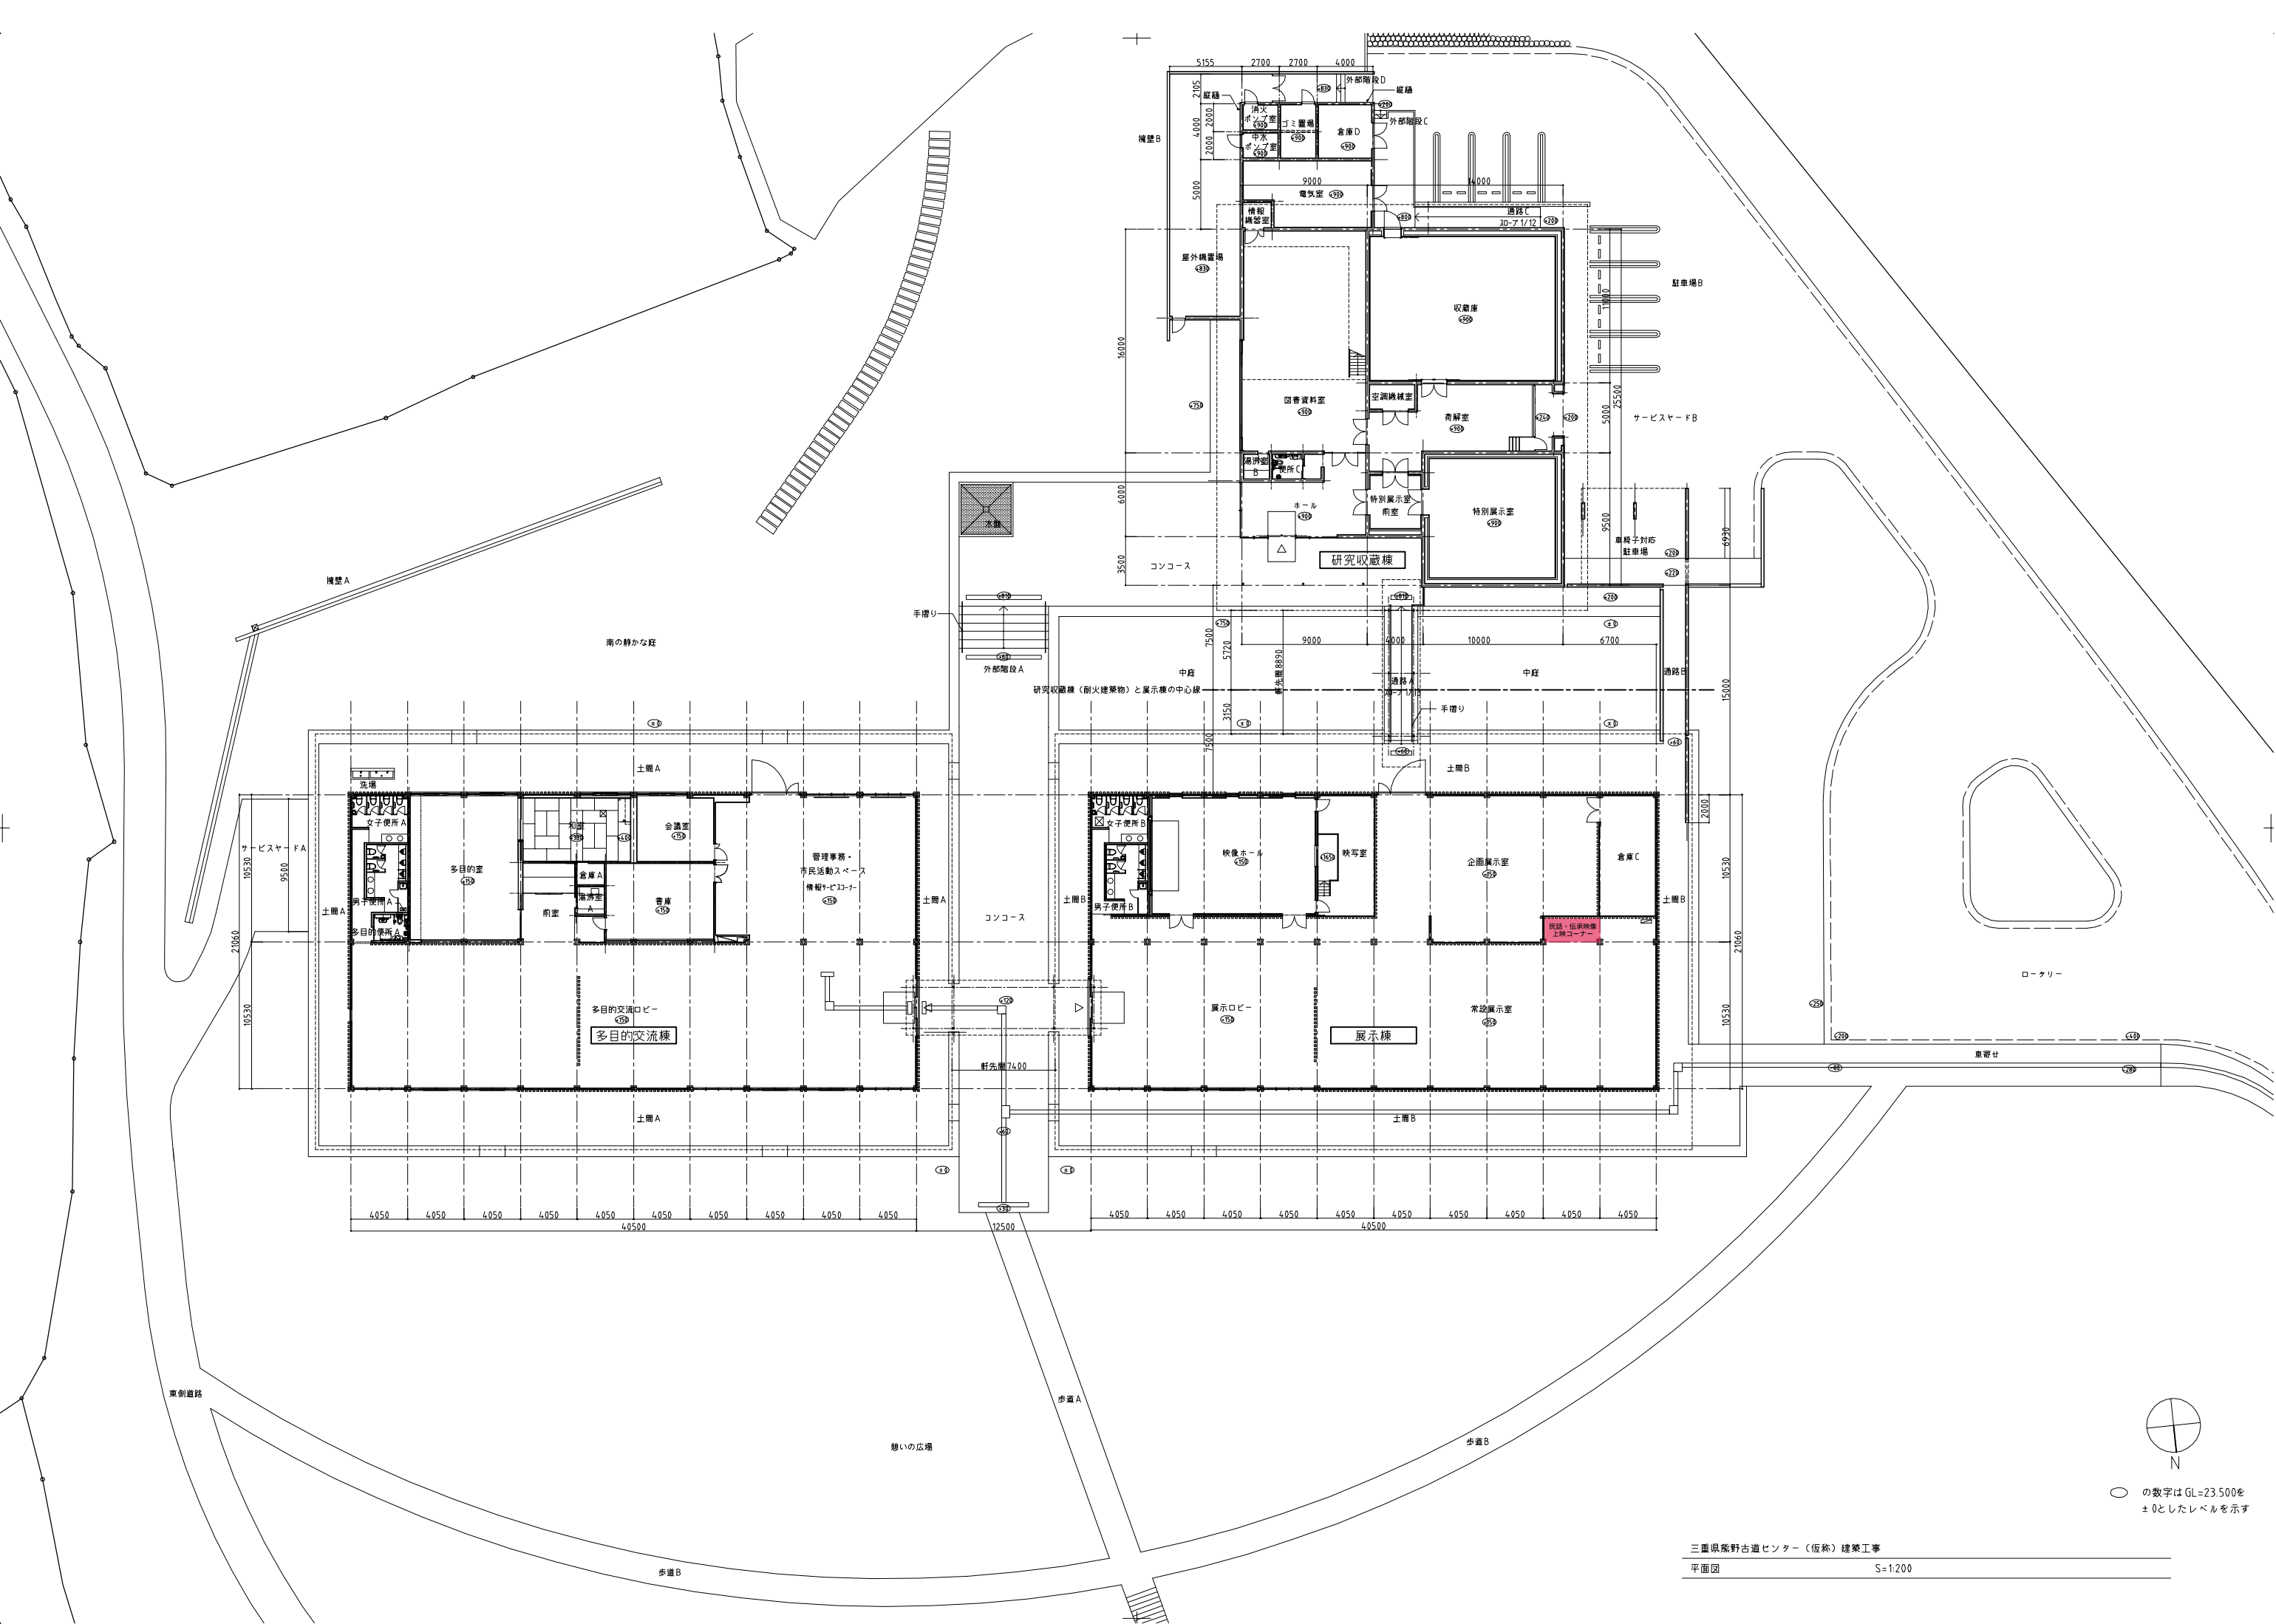


○ の数字はGL=23.500を
±0としたレベルを示す

三重県熊野古道センター（仮称）建築工事

平面図

S=1:200