

# 位置図 S = 1 : 50,000

## 第熊-1号工事 (株谷)



工事名	平成31年度災害緩衝林整備事業 第熊-1号工事 (株谷)		
図面名	位置図		
作成年月日			
縮尺	1:50,000	図面番号	1 / 1
施行箇所	三重県熊野市二木島町 字 株谷 地内		
事業者名	三重県熊野農林事務所		

溪流部 : 0.16 ha  
 溪岸部(車両系) : 0.03 ha  
 溪岸部(架線系) : 0.60 ha


山腹部(区域1) : 14.98 ha  
 山腹部(区域2) : 0.64 ha  
 危険木除去延長 816 m

1/5000

名称	記号
整備区域(危険木除去)	
整備区域(調整伐・溪岸部)	
整備区域(調整伐・山腹部)	
他部局施設(既設)	
整備対象外区域	
砂利舗装	

工事名	平成31年度災害緩衝林整備事業 第熊-1号工事(株谷)		
図面名	平面図		
作成年月日			
縮尺	1:5,000	図面番号	1 / 1
施行箇所	三重県熊野市二木島町 字 株谷 地内		
事業者名	三重県熊野農林事務所		


砂利舗装工 L=329m  
W=3.0m t=10cm

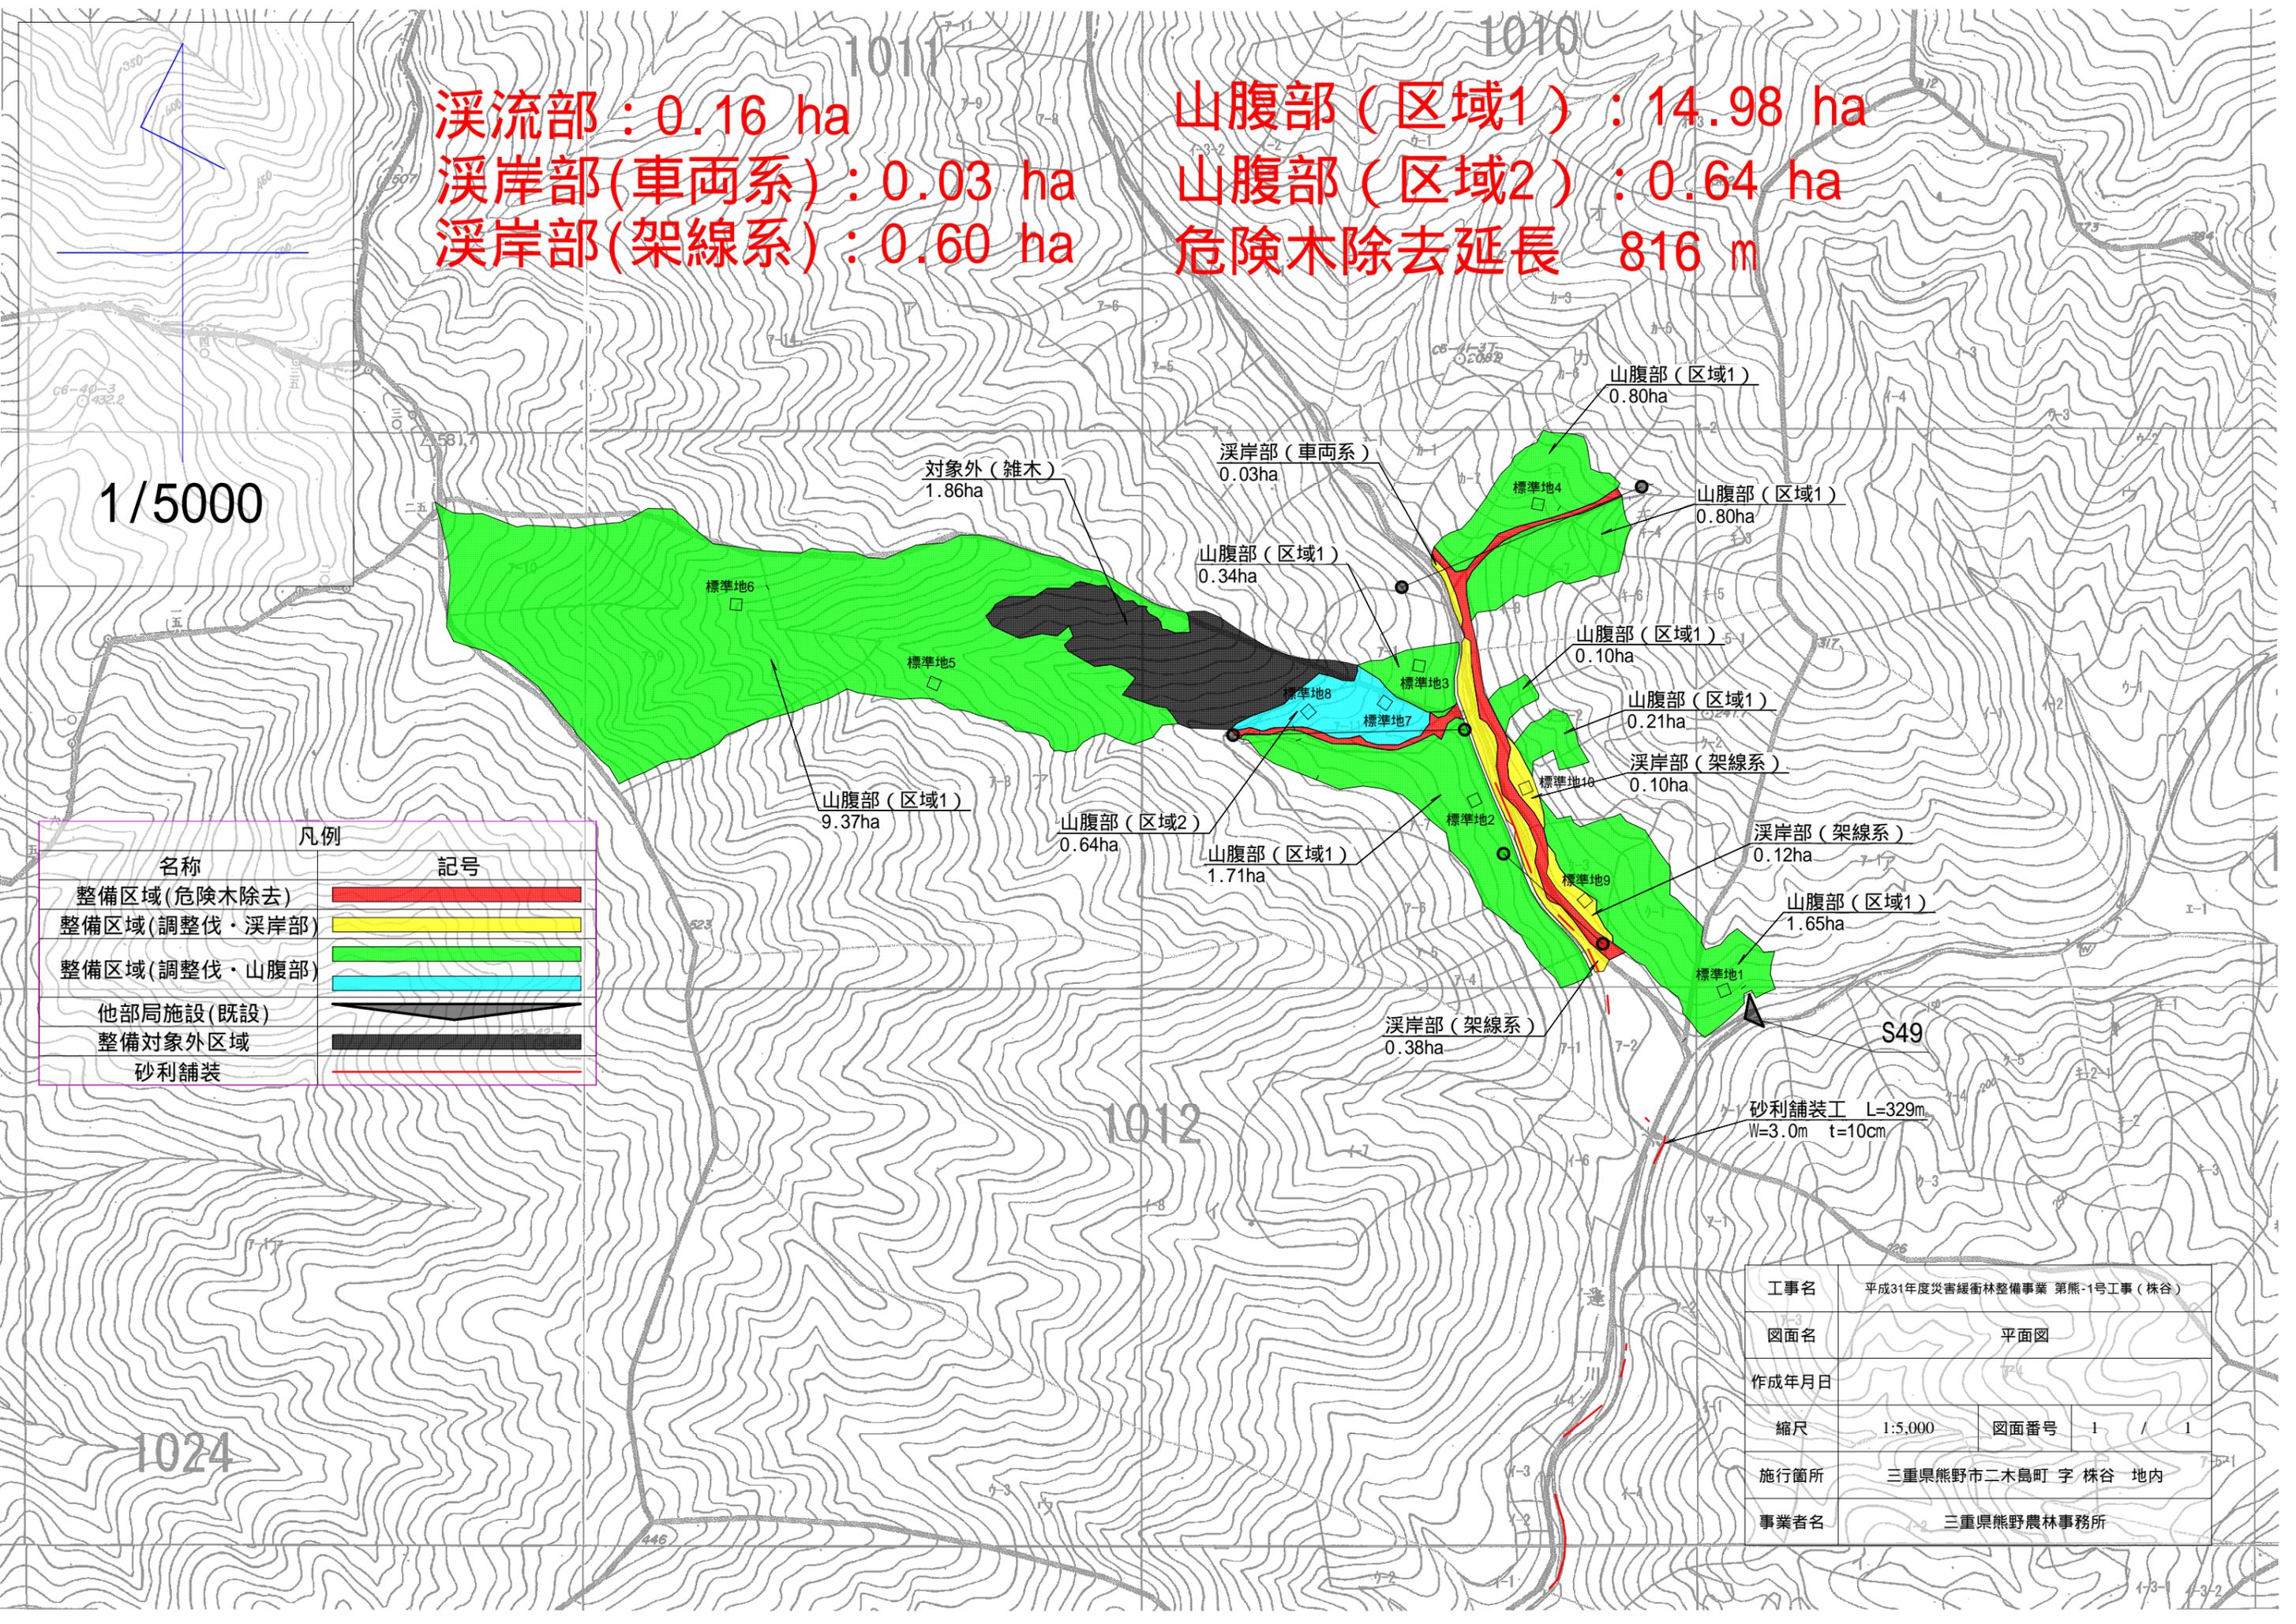

# 溪流部 危険木除去

株谷

整備前

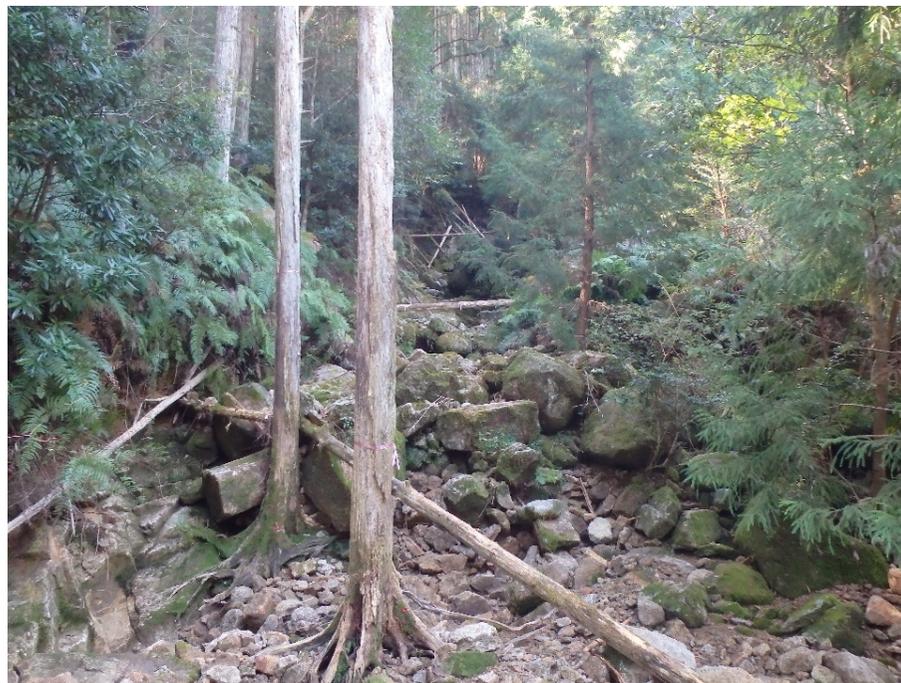

整備後



# 溪岸部 調整伐

株谷

整備前



整備後



# 山腹部 危険木除去

株谷

整備前



整備後



# 集材作業状況

株谷

