



位置図


附田

1:50,000

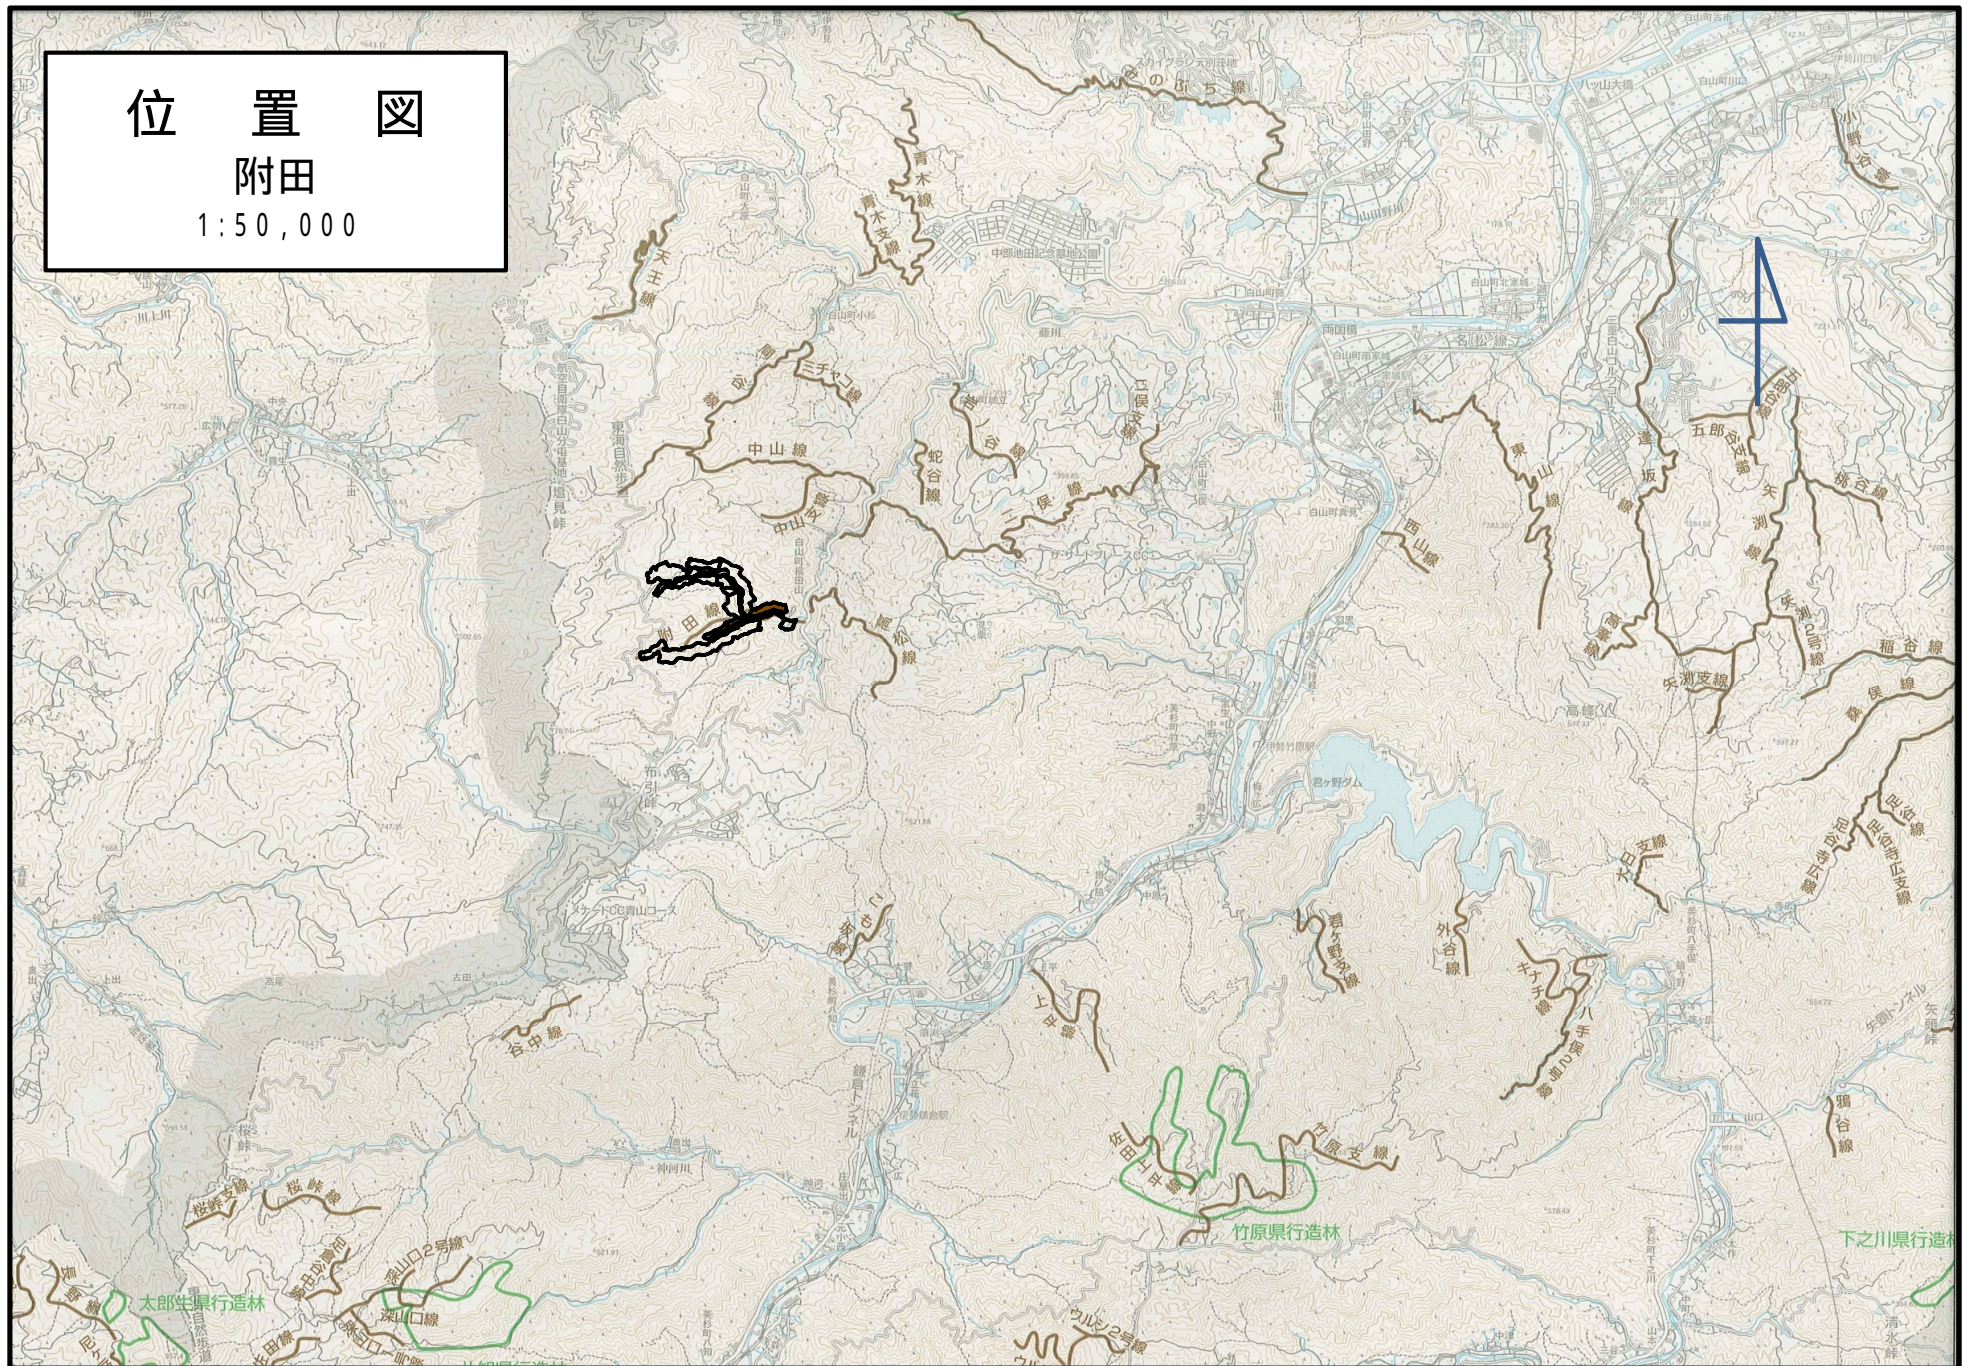

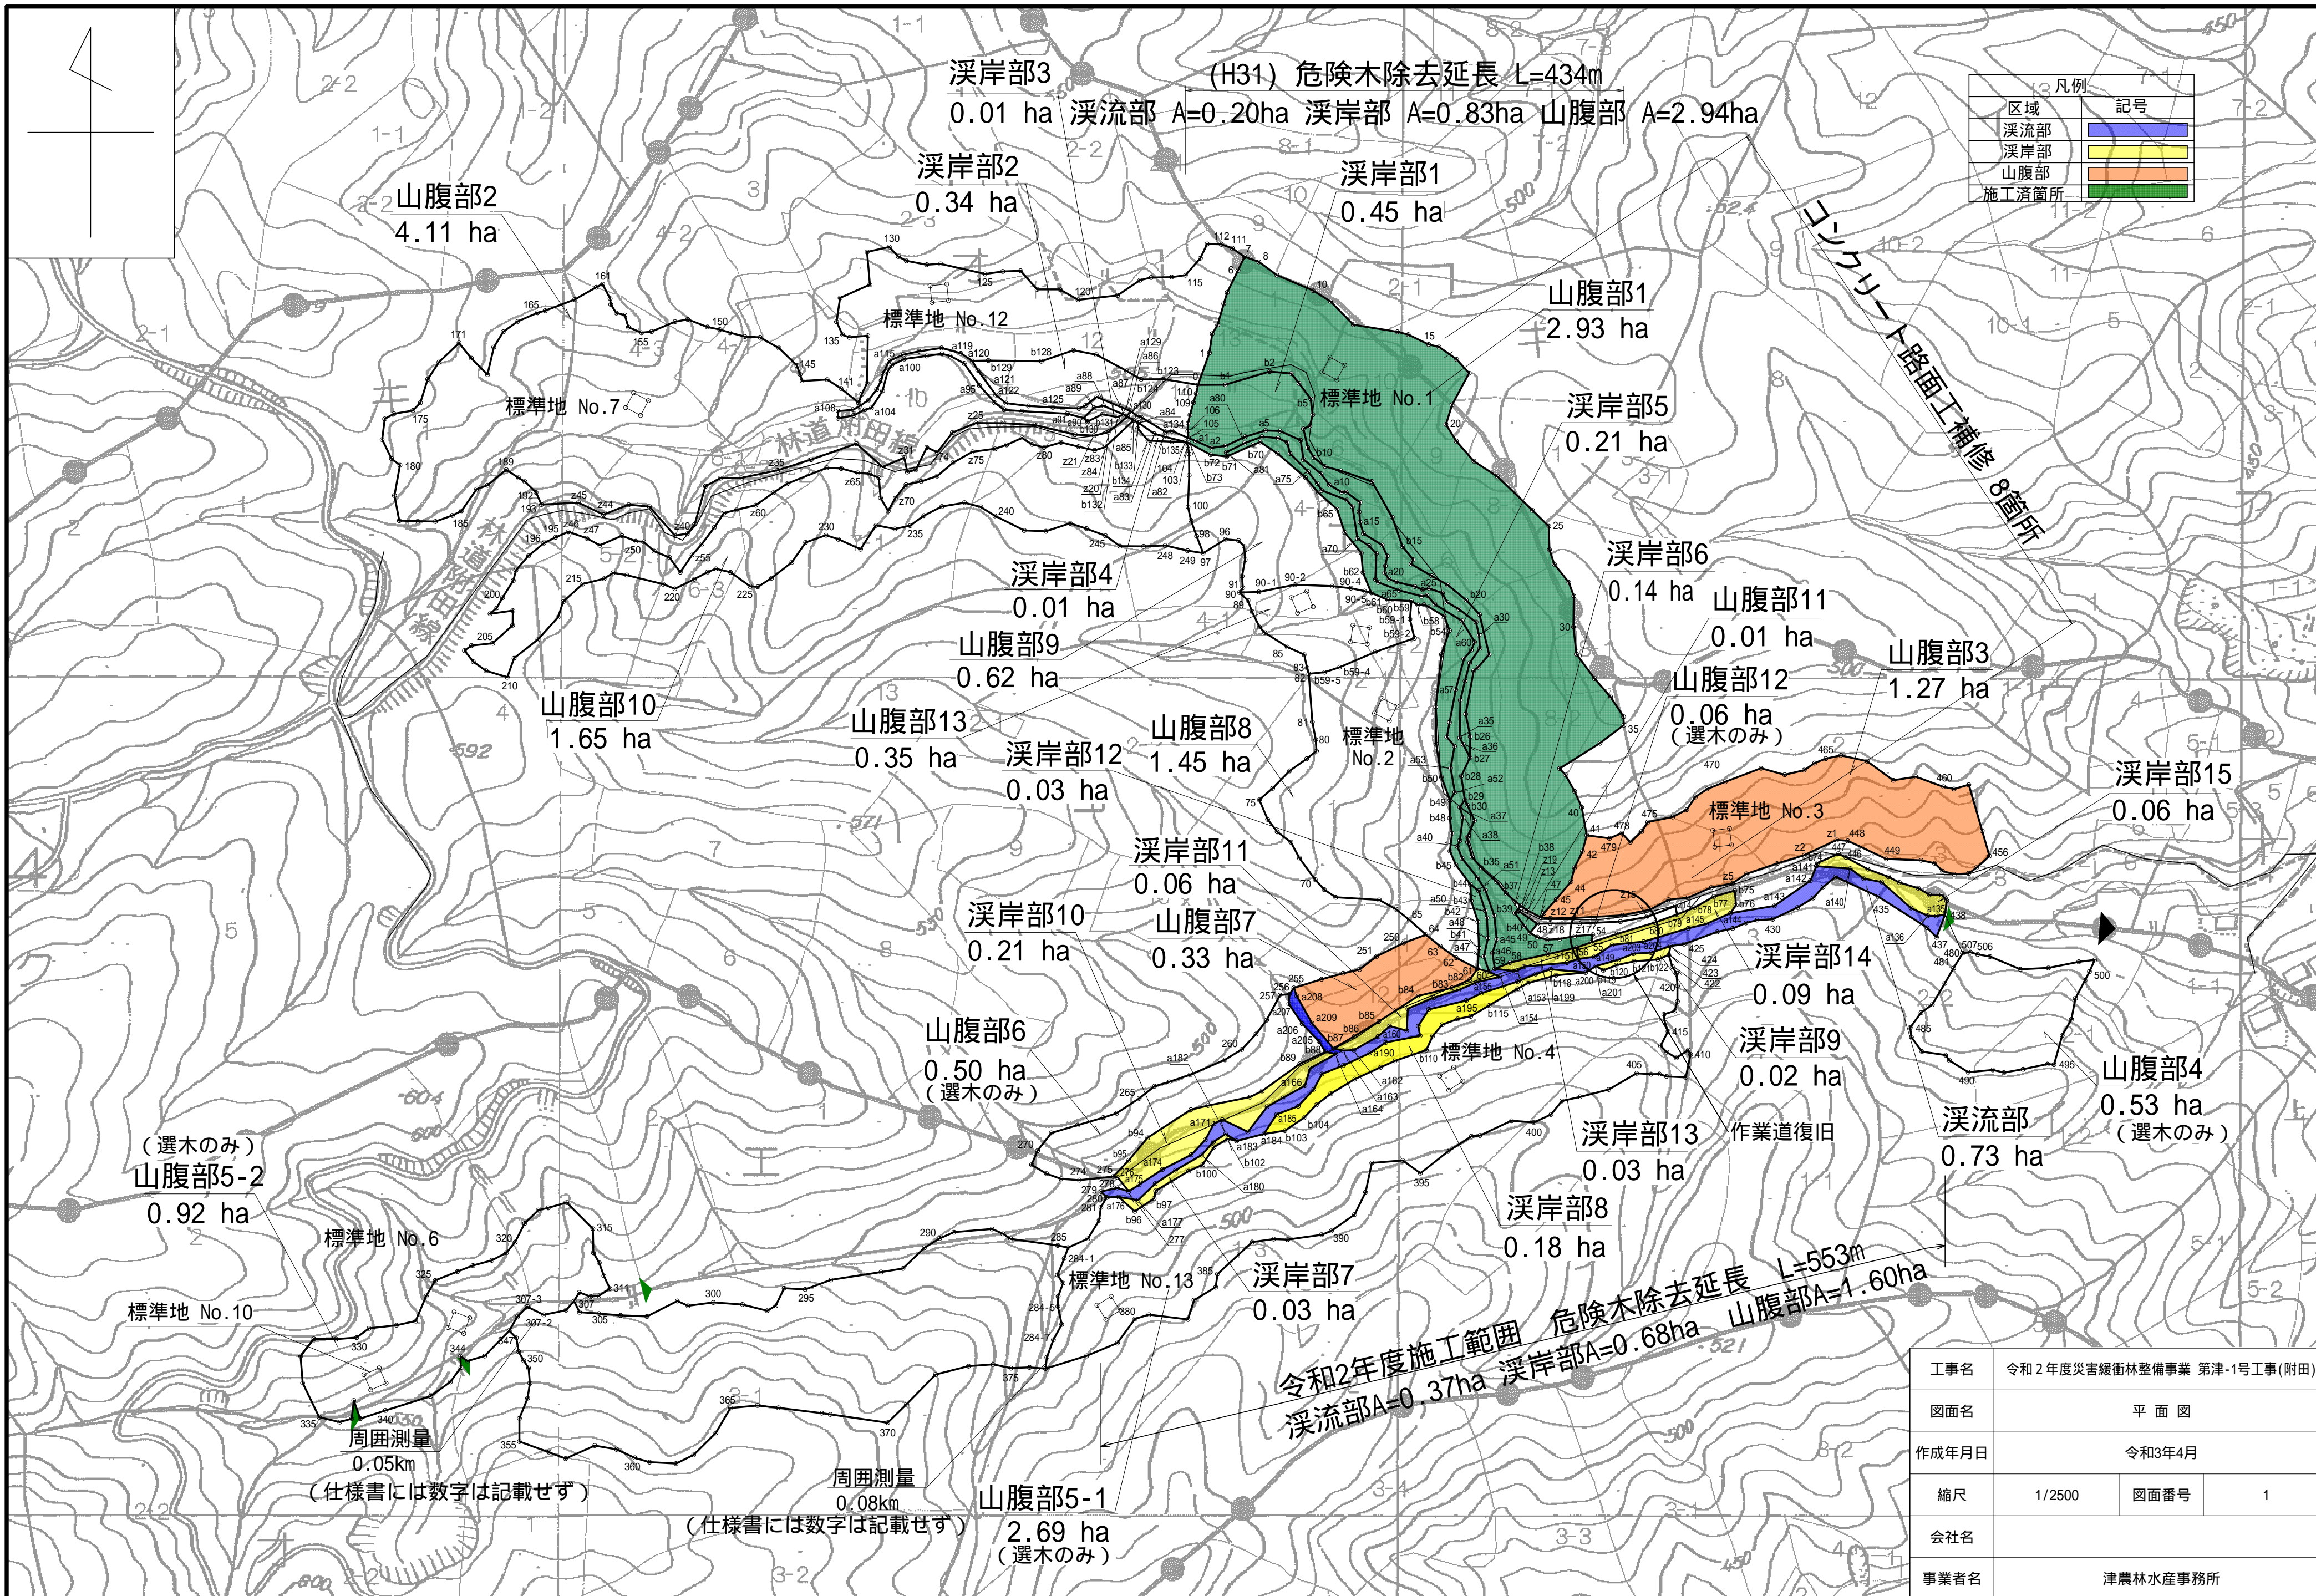

工事名	令和2年度災害緩衝林整備事業 第津-1号工事(附田)		
図面名	平面図		
作成年月日	令和3年4月		
縮尺	1/2500	図面番号	1
会社名			
事業者名	津農林水産事務所		

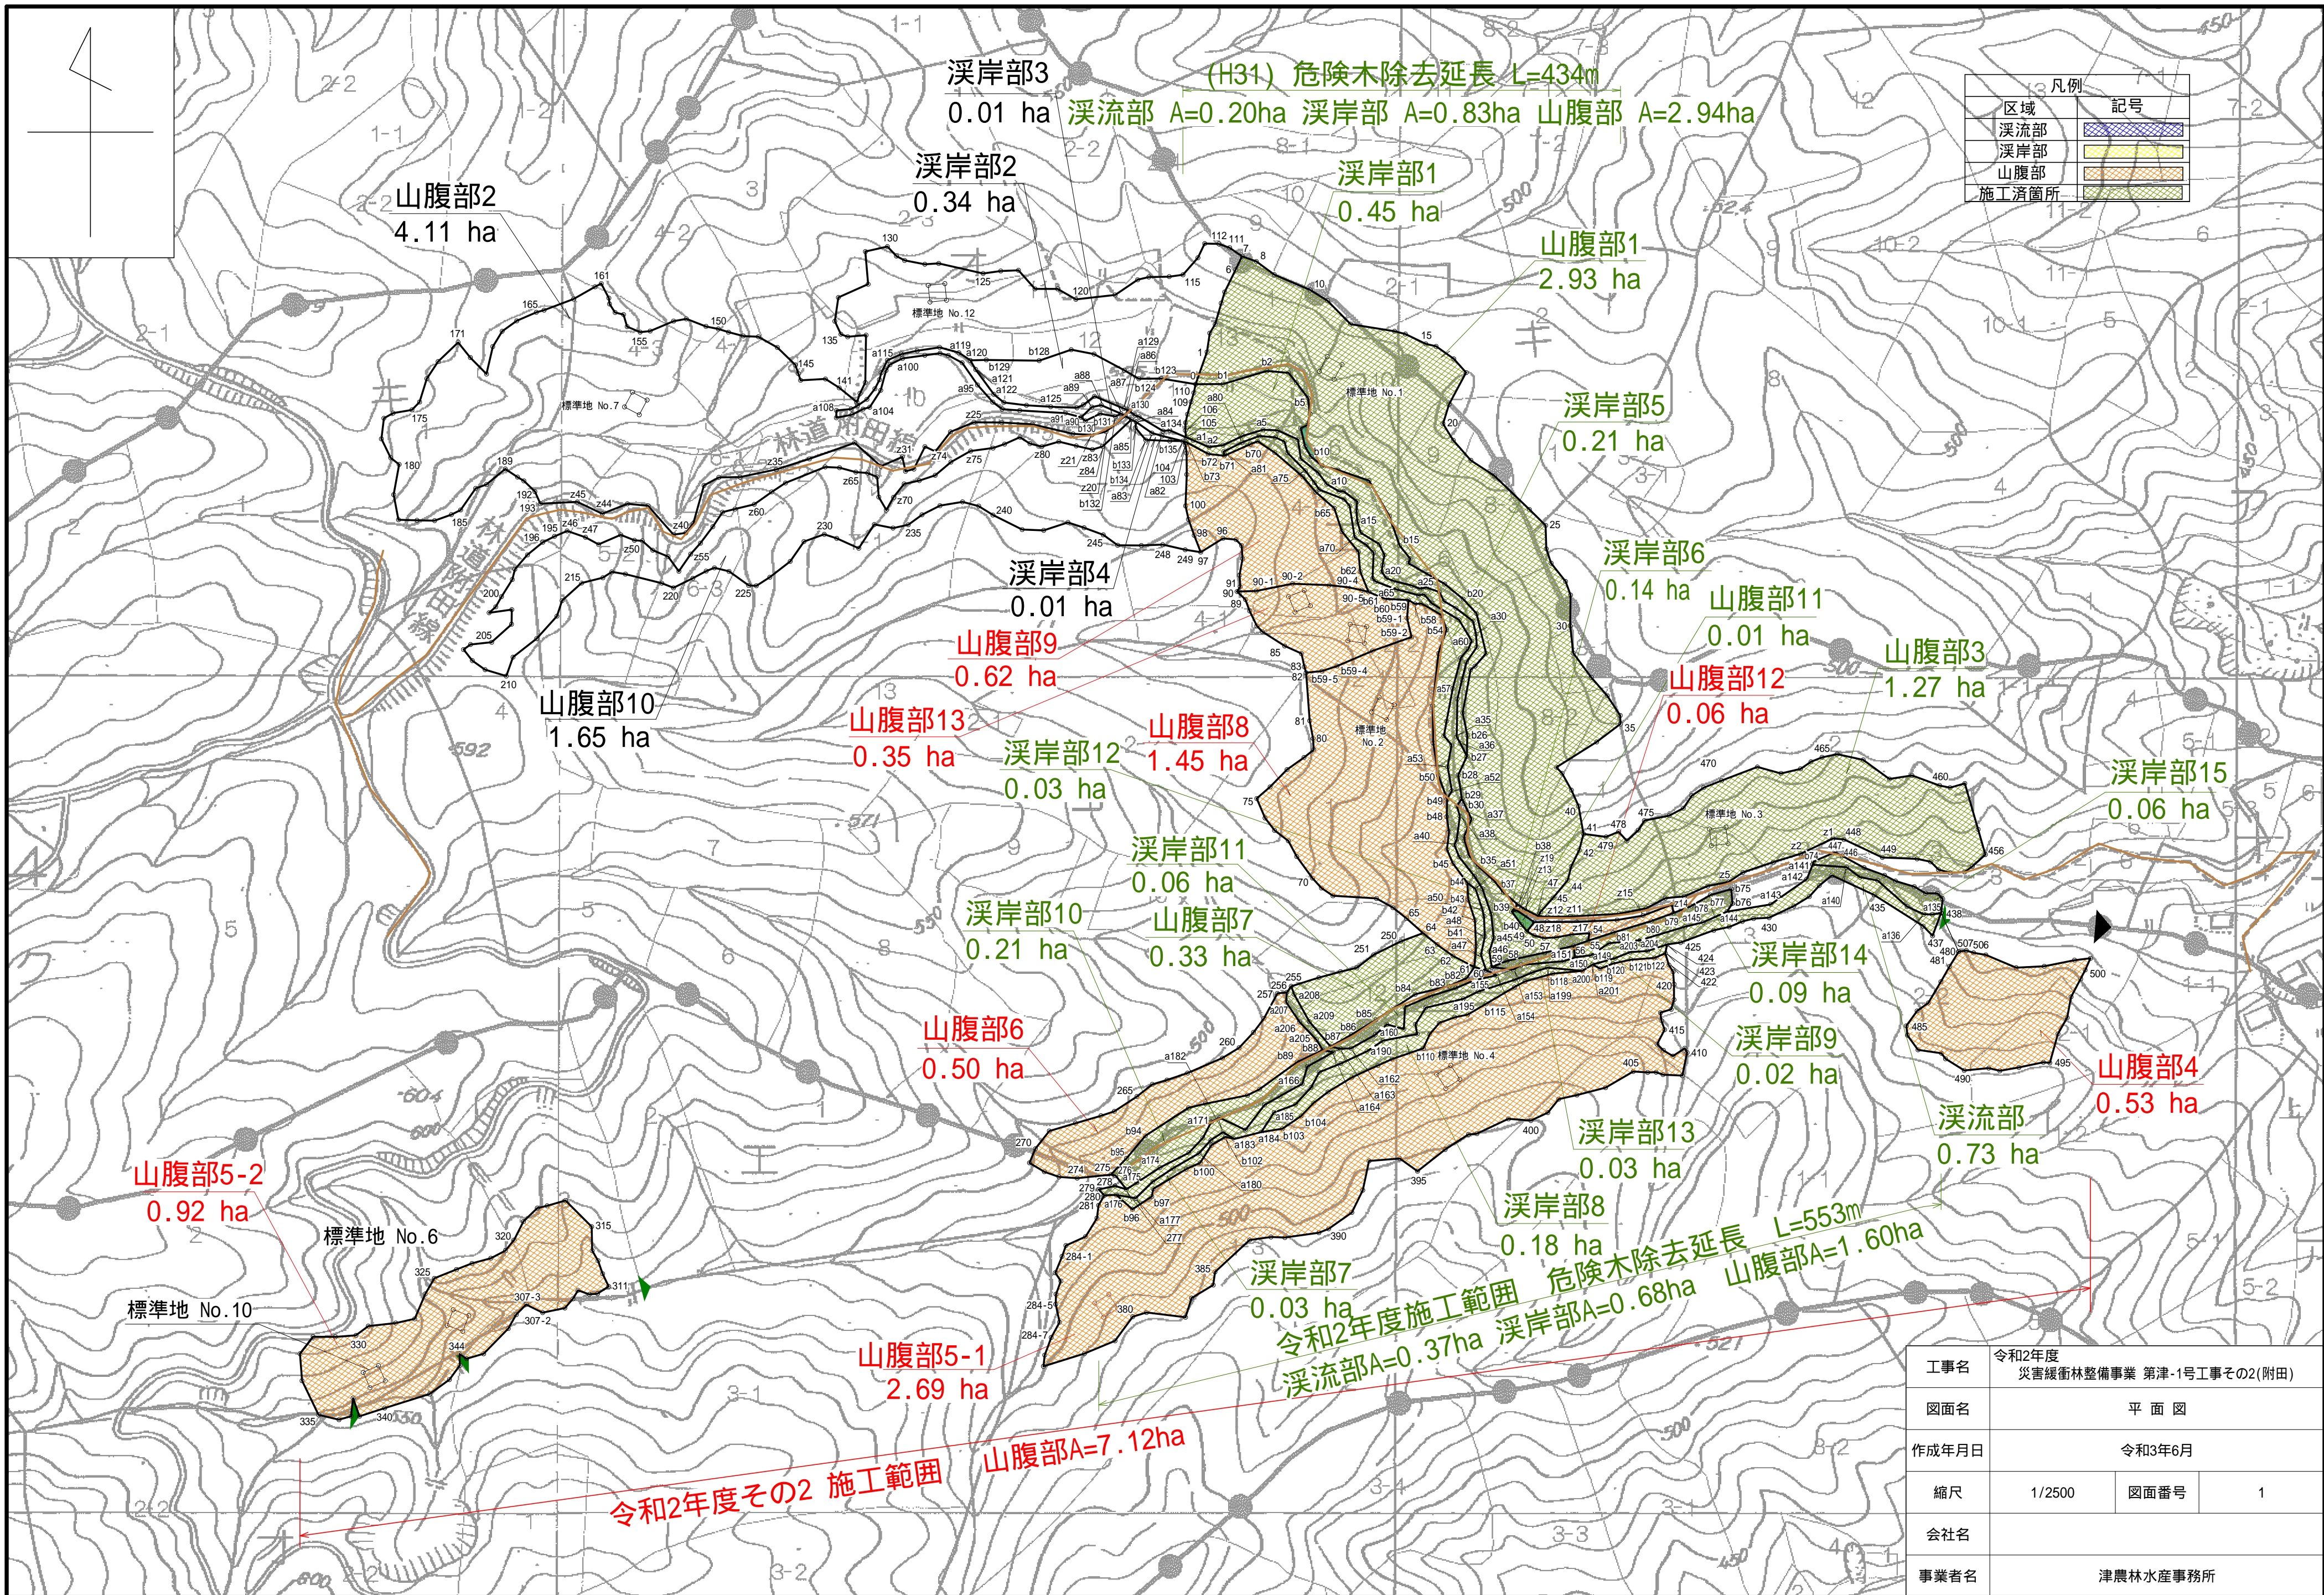

凡例	
区域	記号
溪流部	
溪岸部	
山腹部	
施工箇所	

溪岸部3 0.01 ha (H31) 危険木除去延長 L=434m
 溪流部 A=0.20ha 溪岸部 A=0.83ha 山腹部 A=2.94ha

山腹部2
4.11 ha

溪岸部2
0.34 ha

溪岸部1
0.45 ha

山腹部1
2.93 ha

溪岸部5
0.21 ha

溪岸部6
0.14 ha

山腹部11
0.01 ha

山腹部3
1.27 ha

溪岸部4
0.01 ha

山腹部9
0.62 ha

山腹部12
0.06 ha

山腹部10
1.65 ha

山腹部13
0.35 ha

溪岸部12
0.03 ha

山腹部8
1.45 ha

溪岸部15
0.06 ha

溪岸部11
0.06 ha

溪岸部10
0.21 ha

山腹部7
0.33 ha

溪岸部14
0.09 ha

溪岸部9
0.02 ha

山腹部4
0.53 ha

山腹部5-2
0.92 ha

山腹部6
0.50 ha

溪岸部13
0.03 ha

溪流部
0.73 ha

溪岸部8
0.18 ha

溪岸部7
0.03 ha

令和2年度施工範囲 危険木除去延長 L=553m
 溪流部A=0.37ha 溪岸部A=0.68ha 山腹部A=1.60ha

山腹部5-1
2.69 ha

山腹部A=7.12ha

令和2年度その2 施工範囲

工事名	令和2年度 災害緩衝林整備事業 第津-1号工事その2(附田)		
図面名	平面図		
作成年月日	令和3年6月		
縮尺	1/2500	図面番号	1
会社名			
事業者名	津農林水産事務所		


溪流部 危険木除去

附田

整備前



整備後

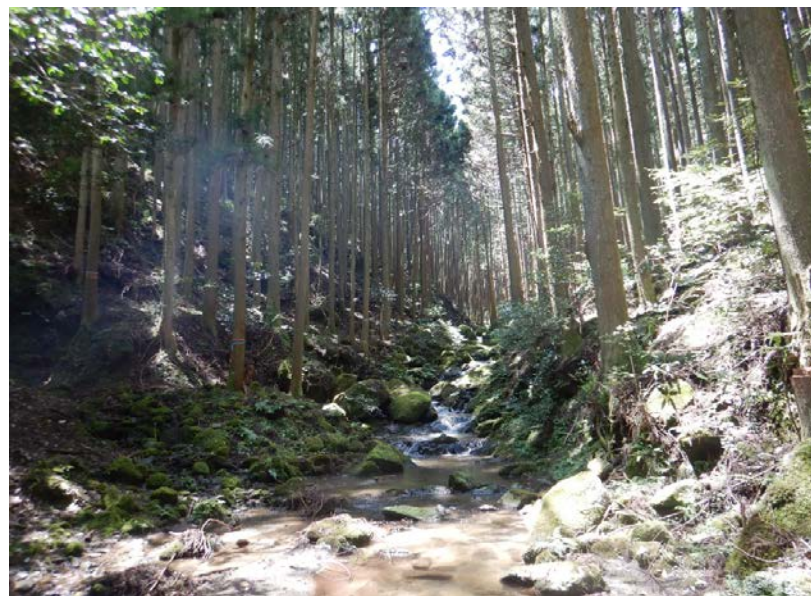

溪岸部 調整伐

附田

整備前



整備後



山腹部 調整伐

附田

整備前



整備後



山腹部 調整伐

附田

整備前



整備後



山腹部 調整伐

附田

整備前



整備後



山腹部 調整伐

附田

整備前



整備後

