


工務社	三井物産
図面番	平設23年10
年月日	1:250
比例尺	1:250
冊数	1
番付	1

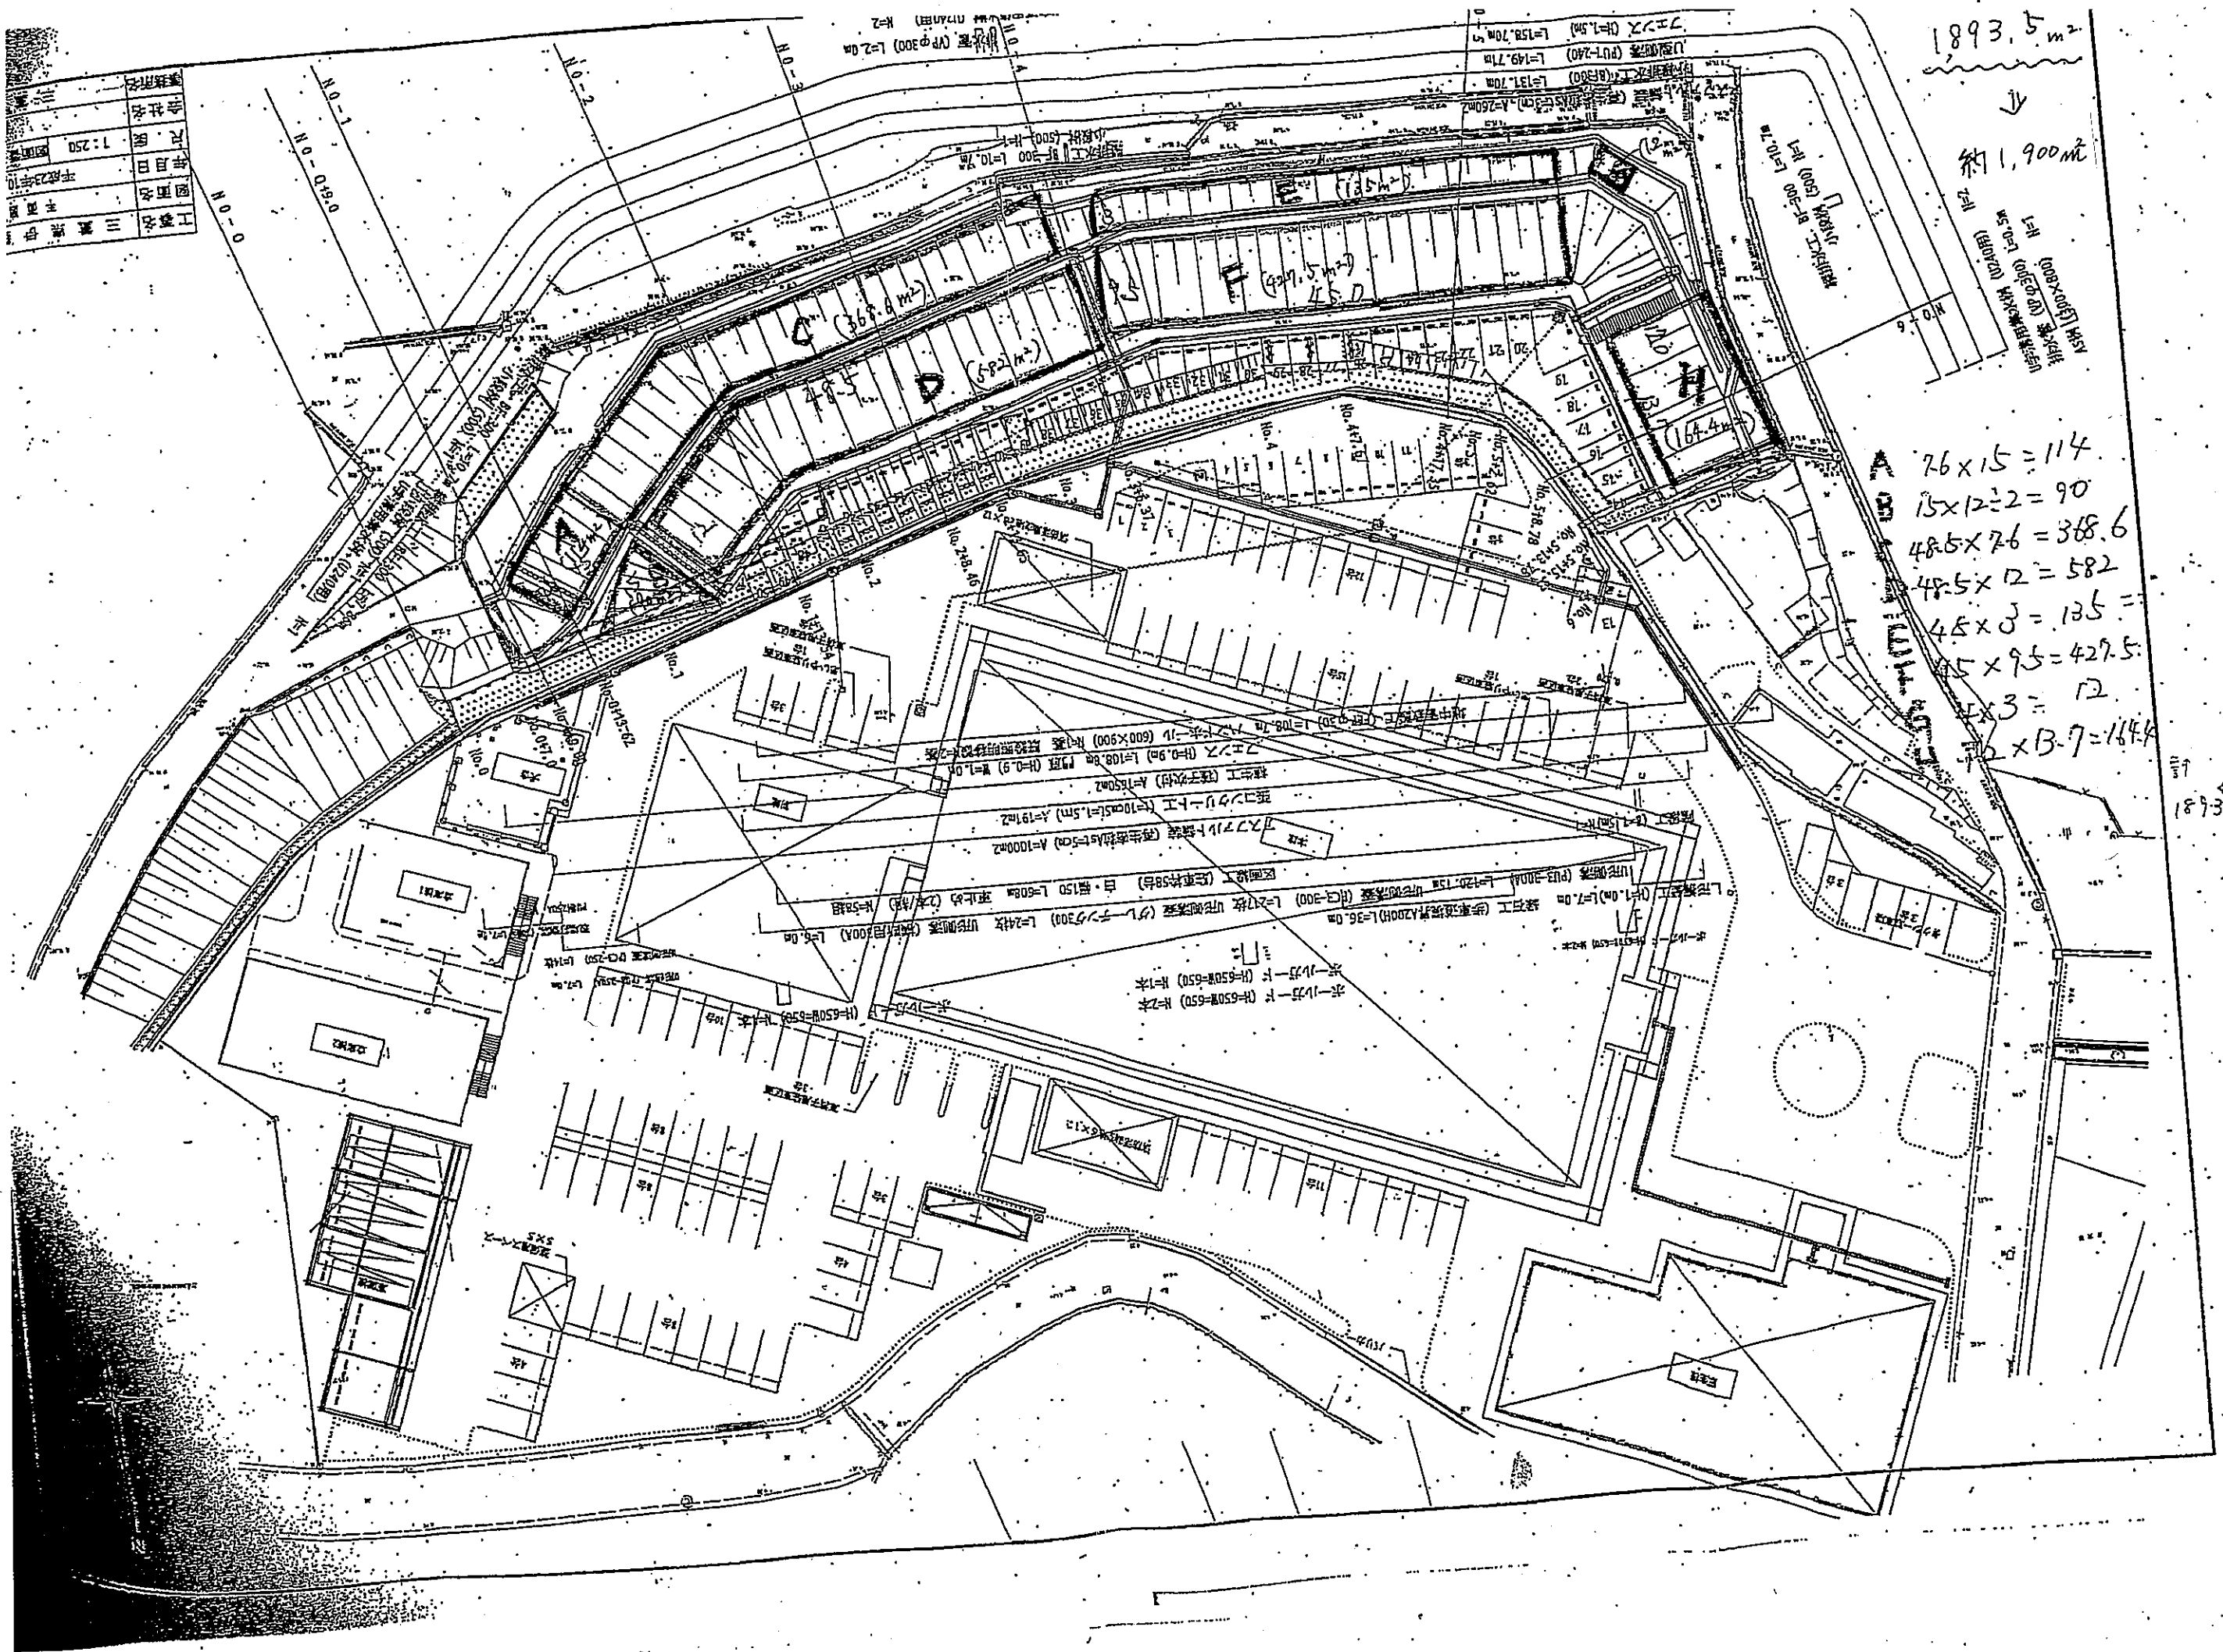

1893.5 m<sup>2</sup>

約1,900㎡

$76 \times 15 = 114$   
 $15 \times 12 = 2 = 90$   
 $48.5 \times 76 = 368.6$   
 $48.5 \times 12 = 582$   
 $45 \times 3 = 135 =$   
 $45 \times 9.5 = 427.5$   
 $4 \times 3 = 12$   
 $76 \times B.7 = 164.4$

1893