



亀 山 市

栄 町

萩 野

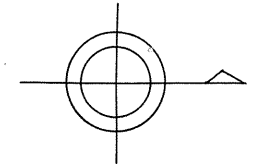

管渠 φ=0.5m L=14.5m

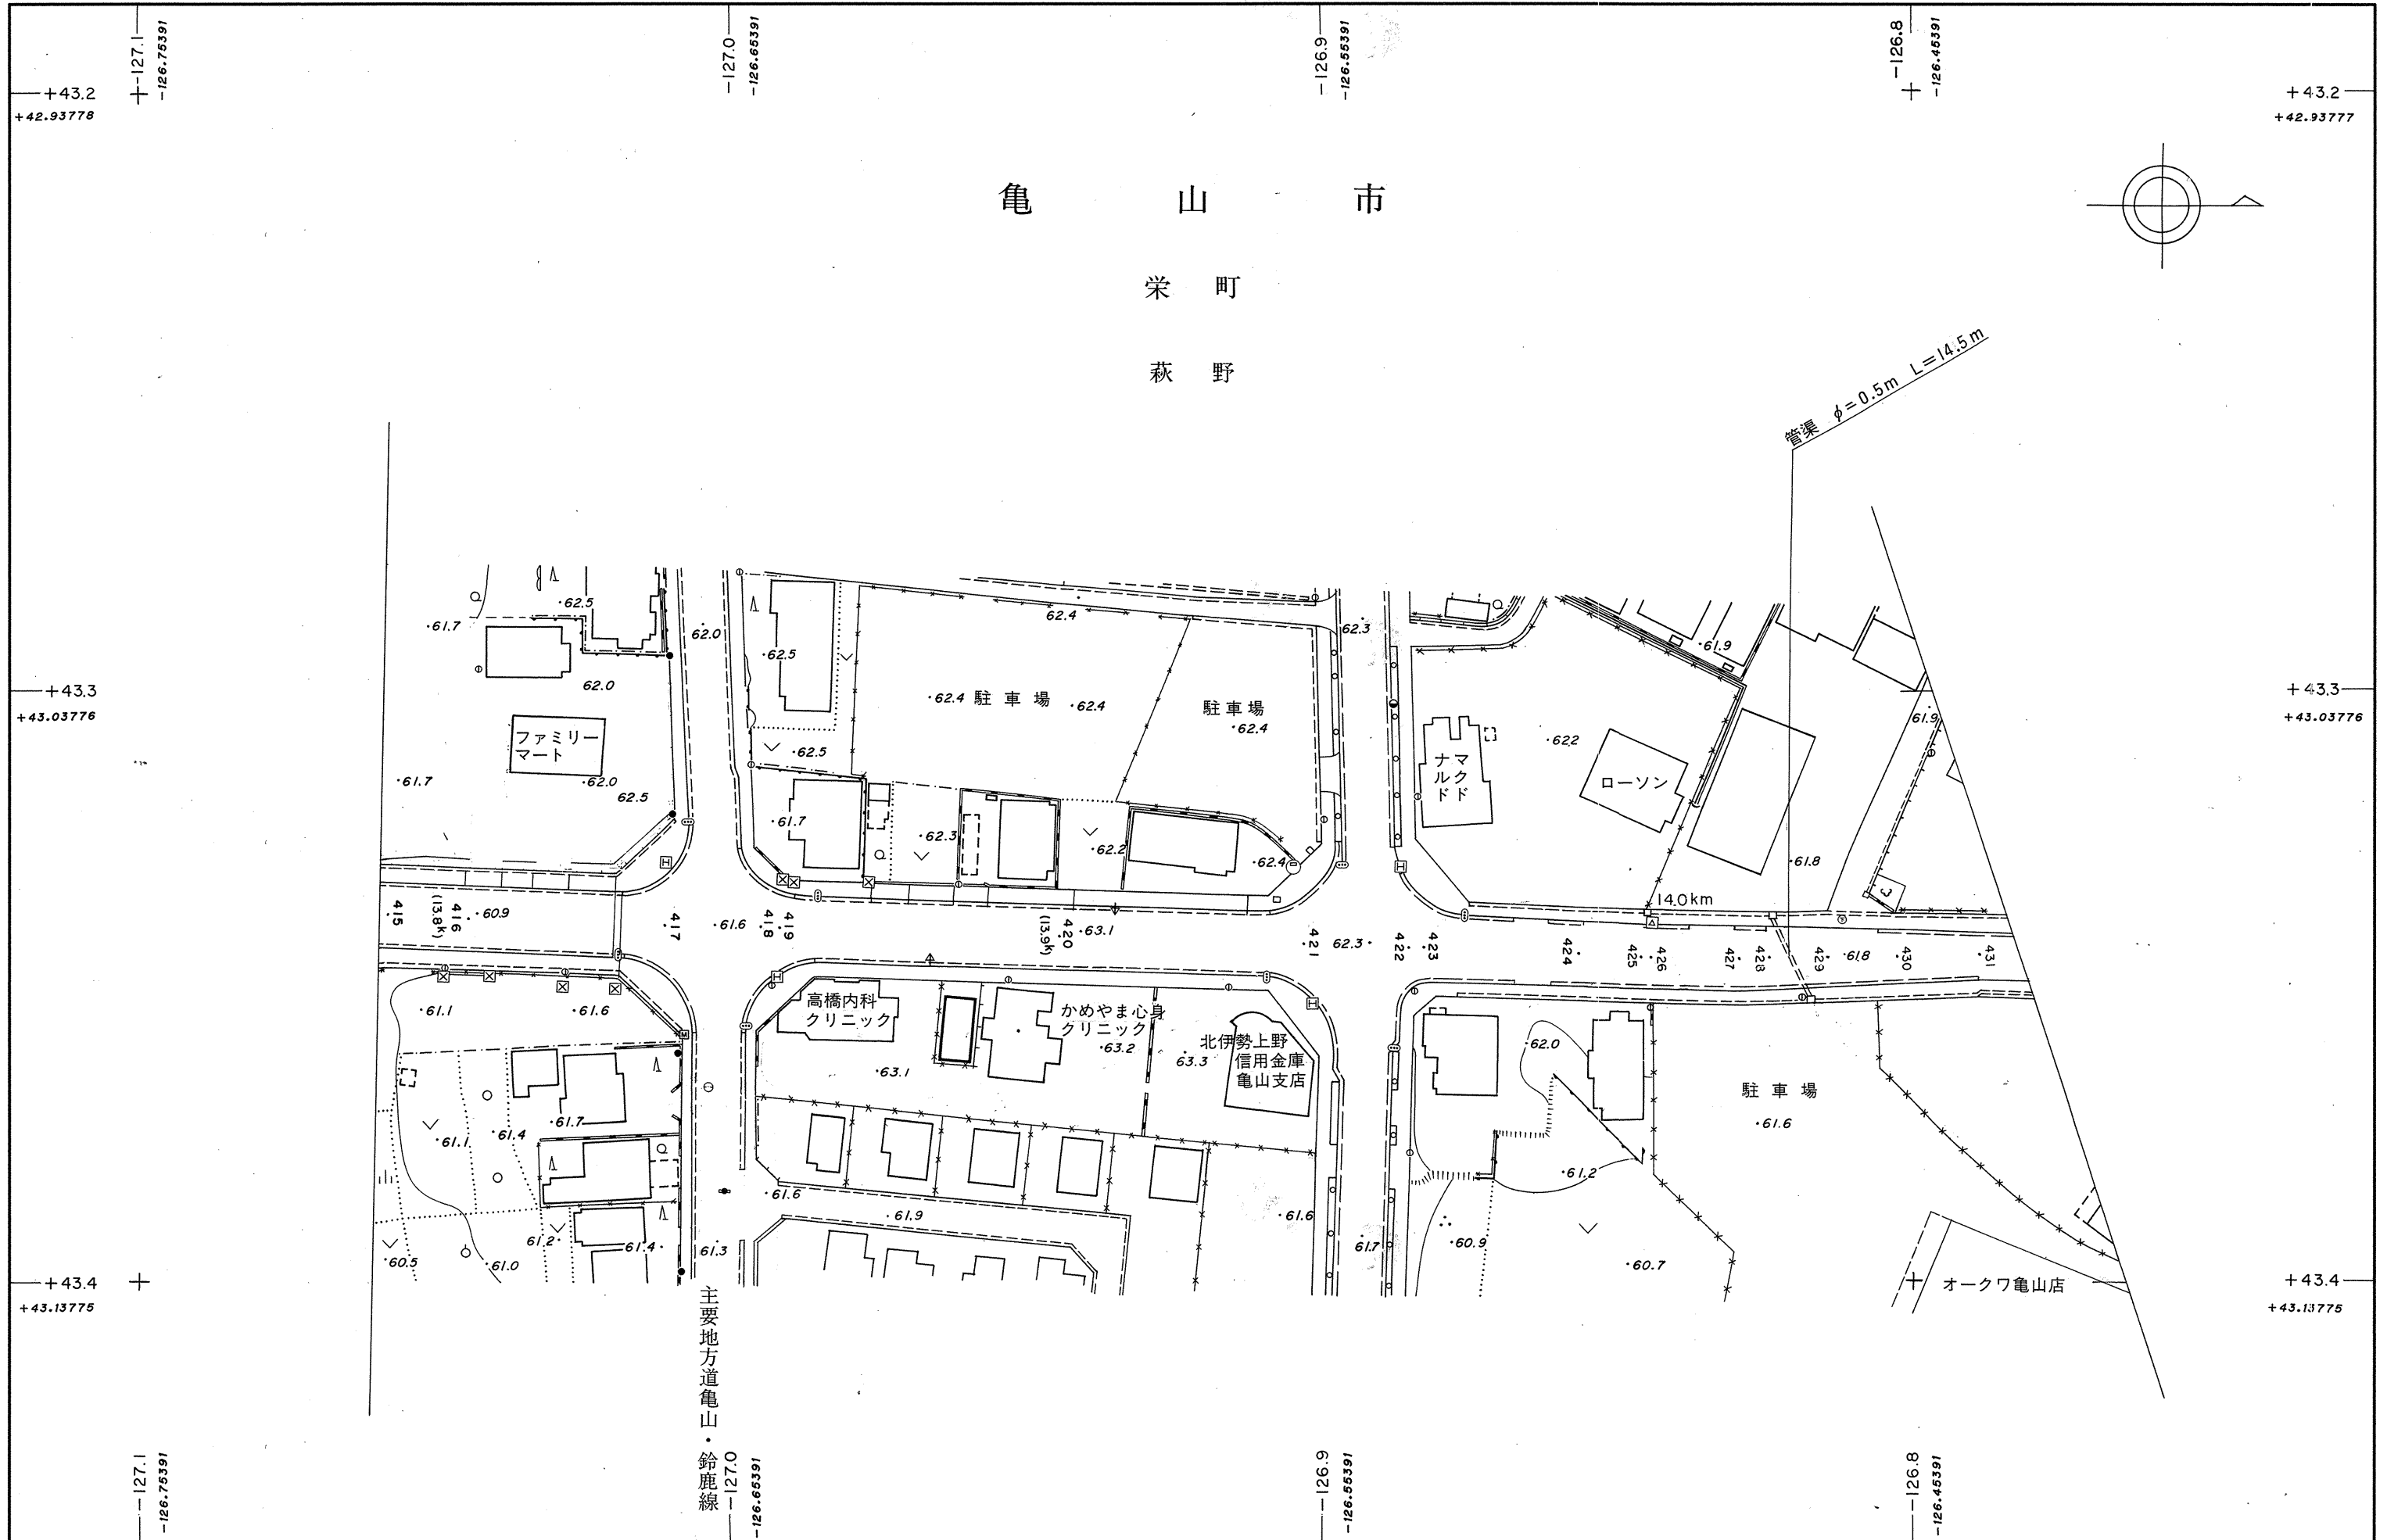

1 : 1,000