


鈴 鹿 市

東庄内町


東 山 ノ 谷

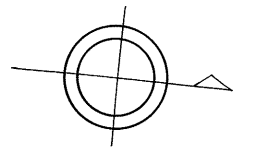

管渠 $\phi=0.6m$ $L=25.5m$

雨 池

東洋ハルネス
鈴鹿工場

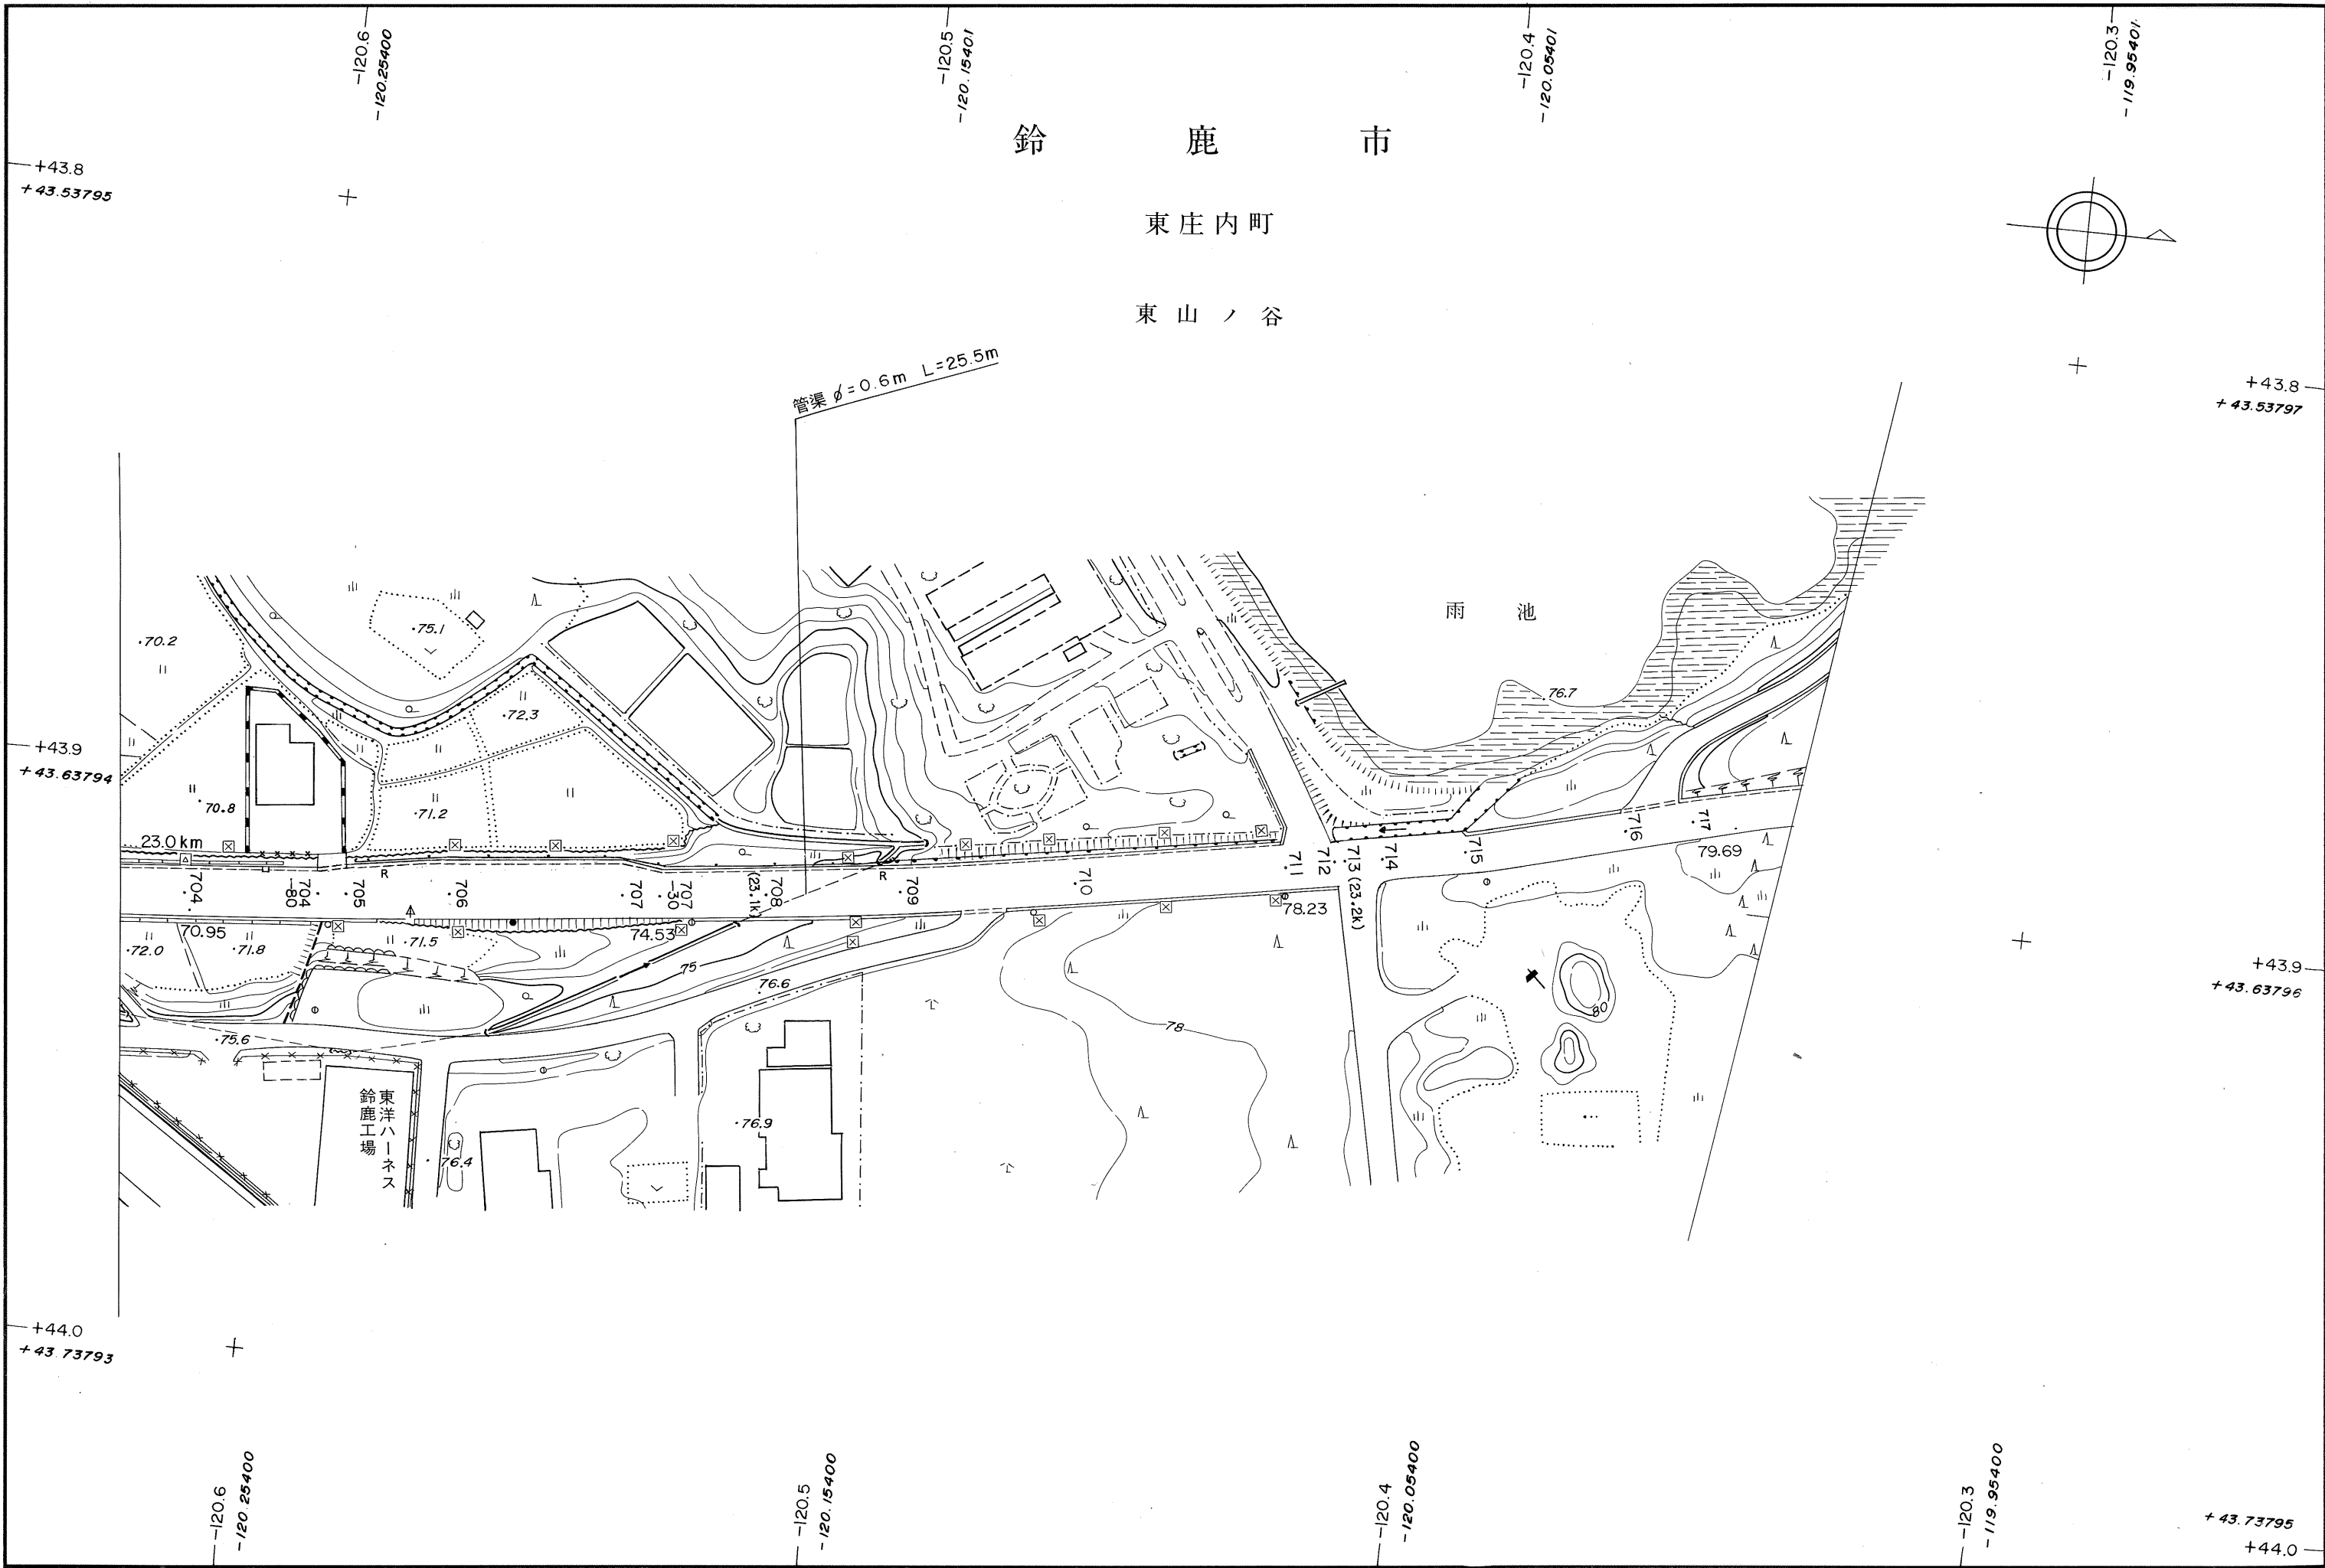

1:1,000