


鈴 鹿 市

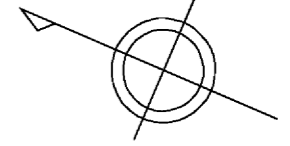

木田橋 L=218.0m W=14.5m  
(22.2k+94.0m)


遊樂 B=6.0m×H=4.3m L=15.4m

遊樂 B=5.0m×H=2.3m L=28.0m

木田町

河田町

鈴鹿川

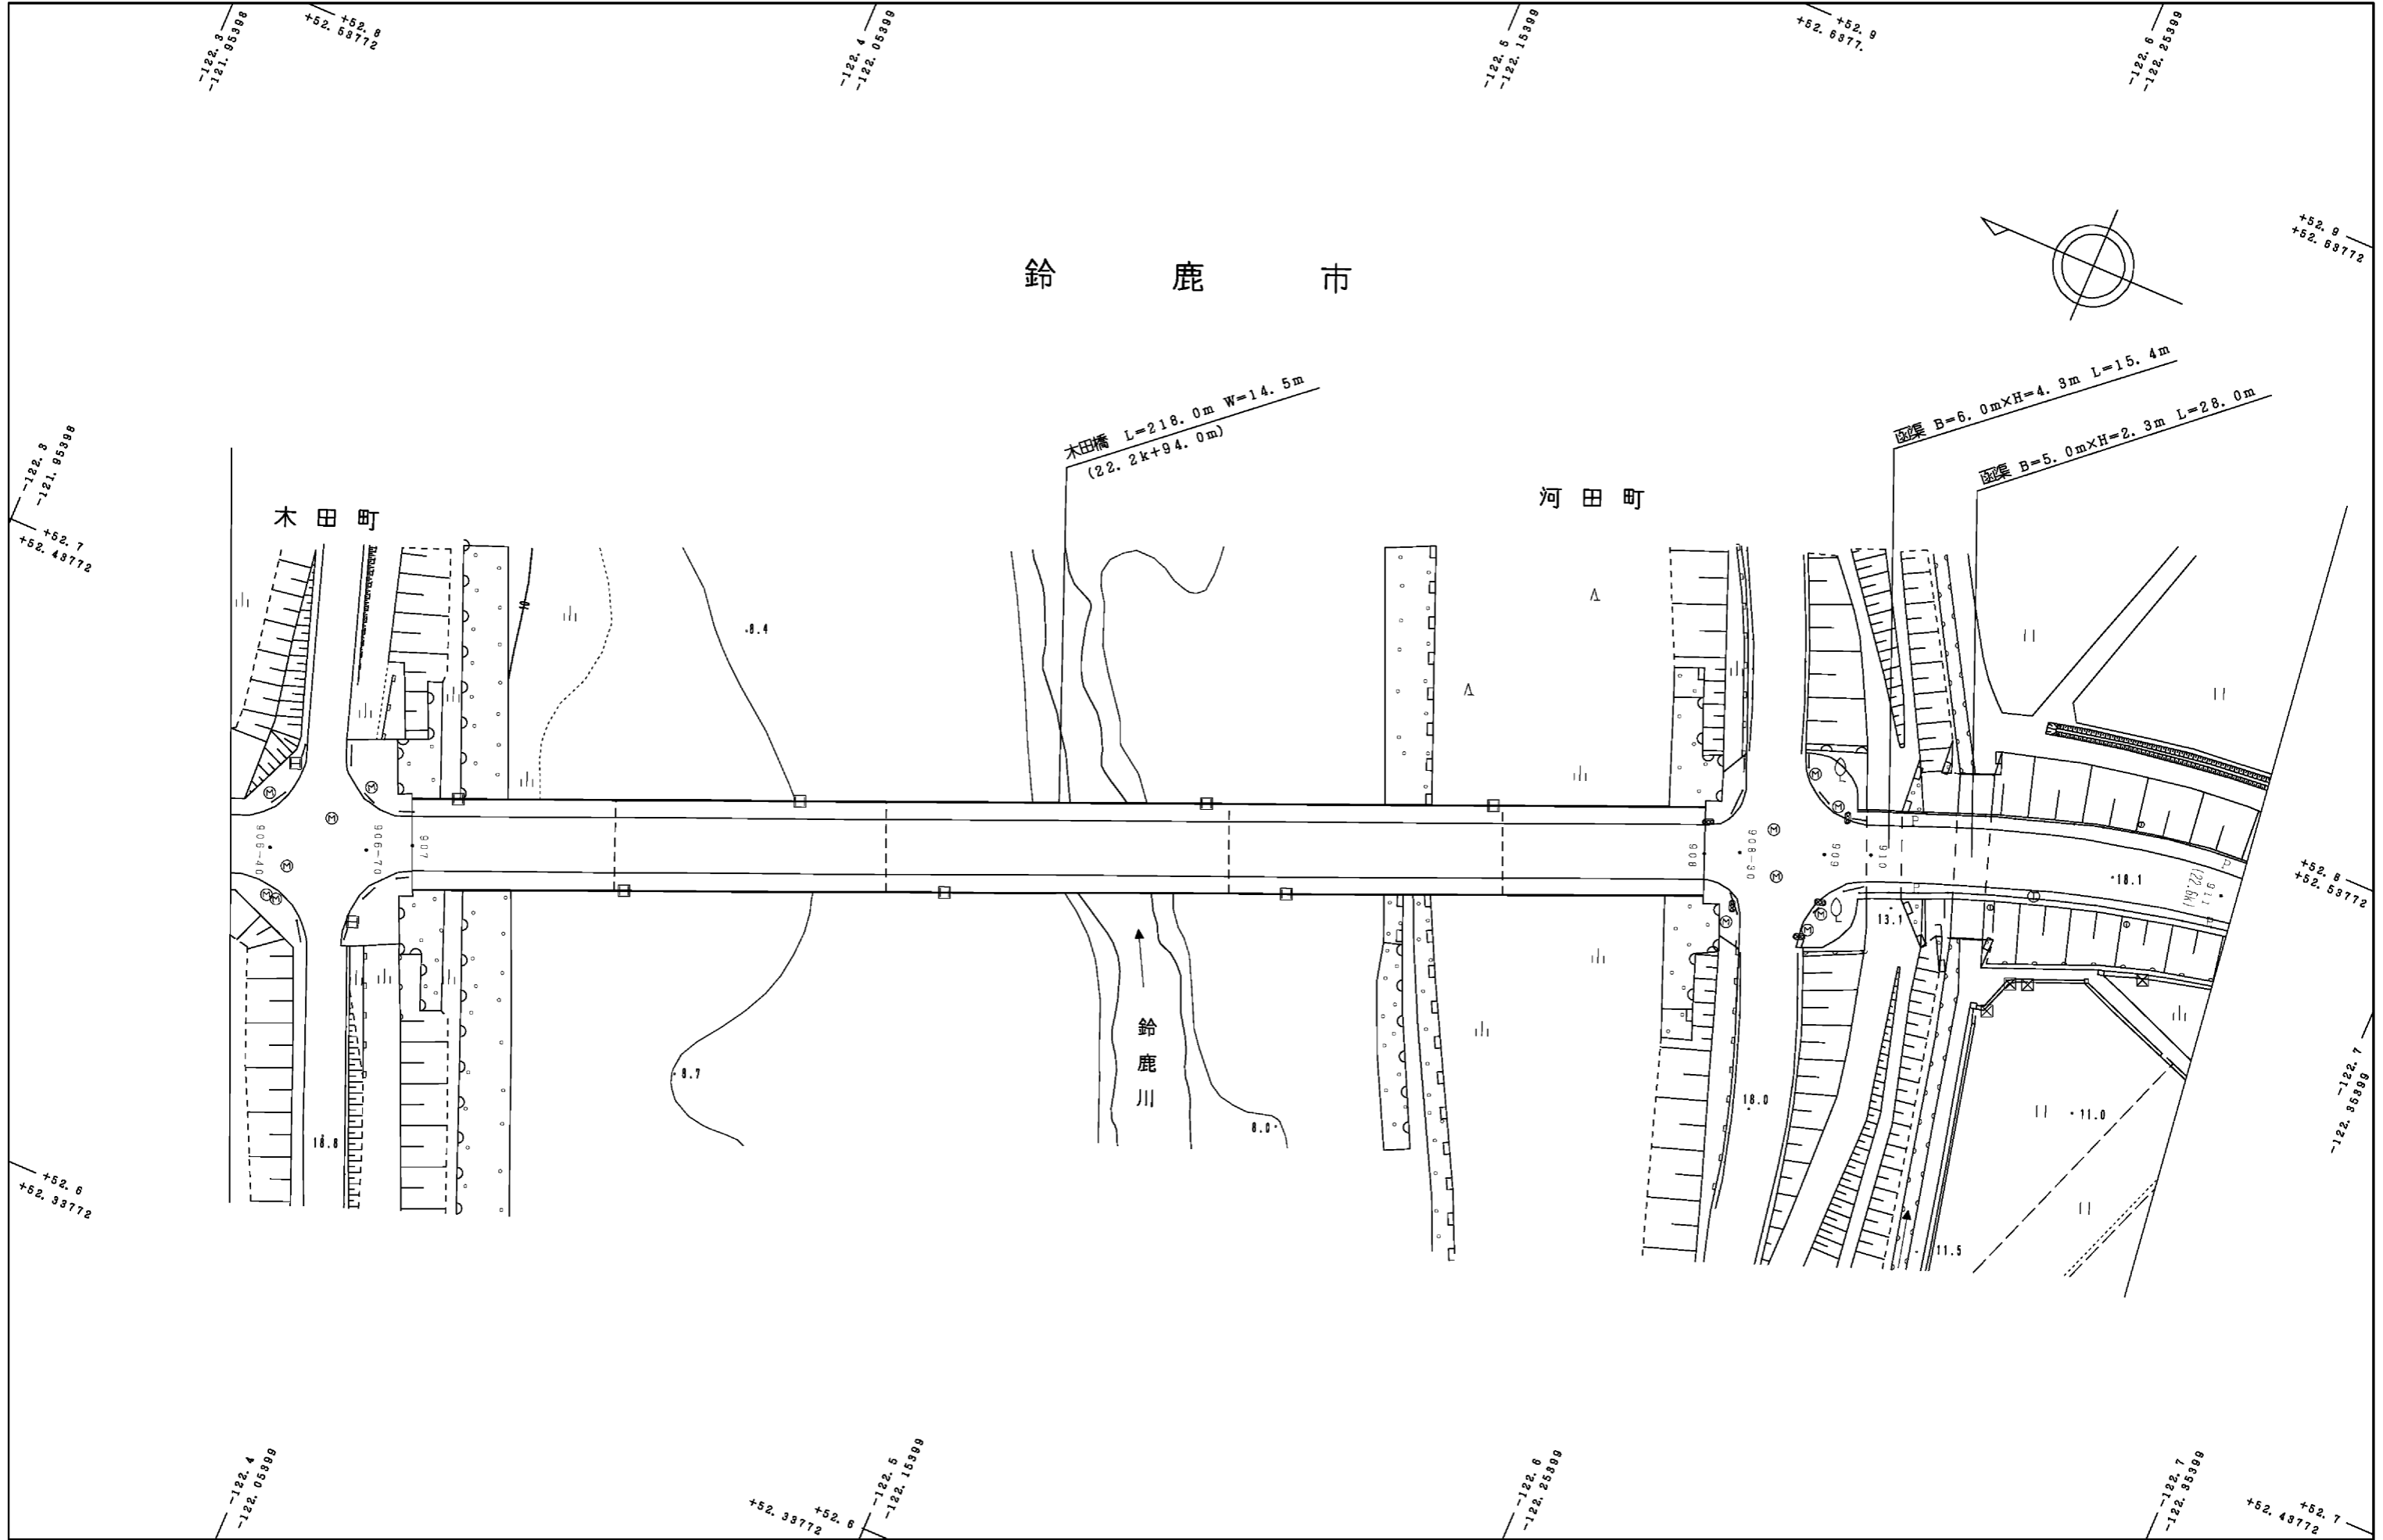

1 : 1, 000