


鈴鹿市

高岡町

古里

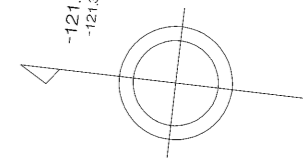


無名橋 L=5.4m W=18.8m
(2.7k+96.0m)

高岡踏線橋 L=37.0m W=14.3m
(3.0k+2.8m)

鈴鹿橋 L=245.4m W=15.5m
(3.1k+19.4m)

図案 B5.0m x H4.8m L=37.0m

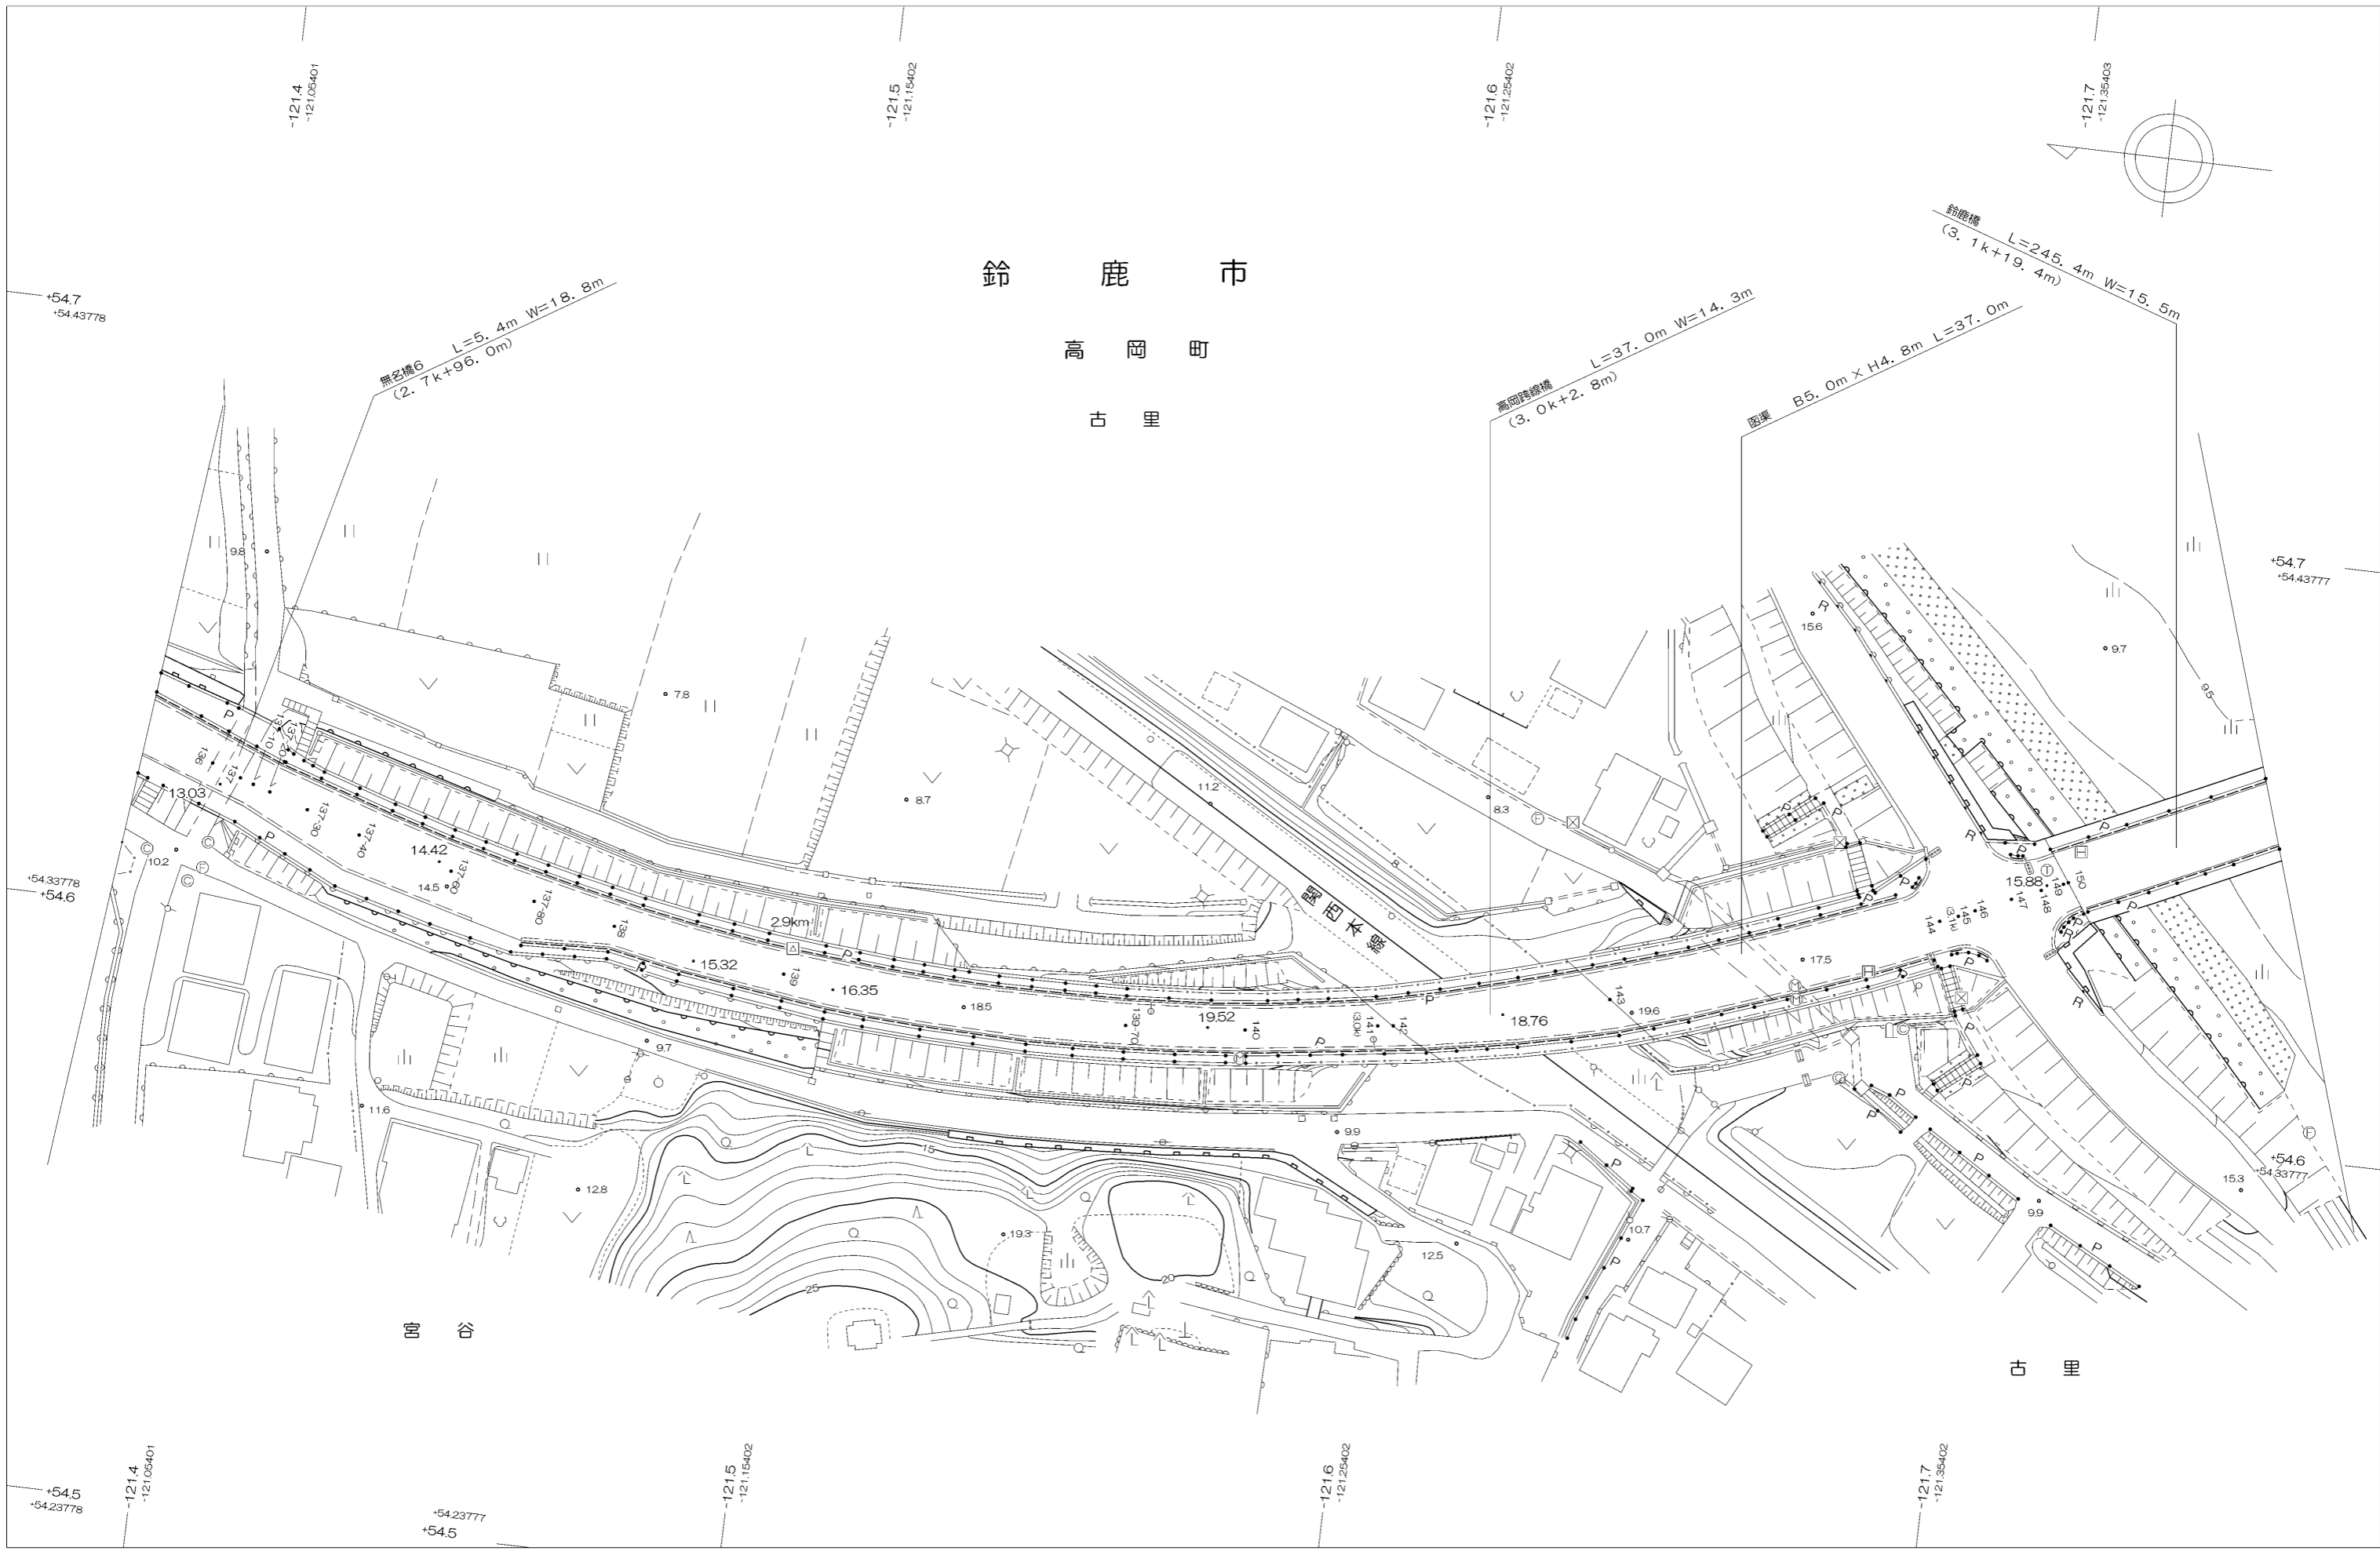

1 : 1, 000

(平. 27. 3 現在) 三重県