

鈴 鹿 市



高岡町

七反縄

社田

函渠 B0.8m×H0.8m L=12.0m

4.0km

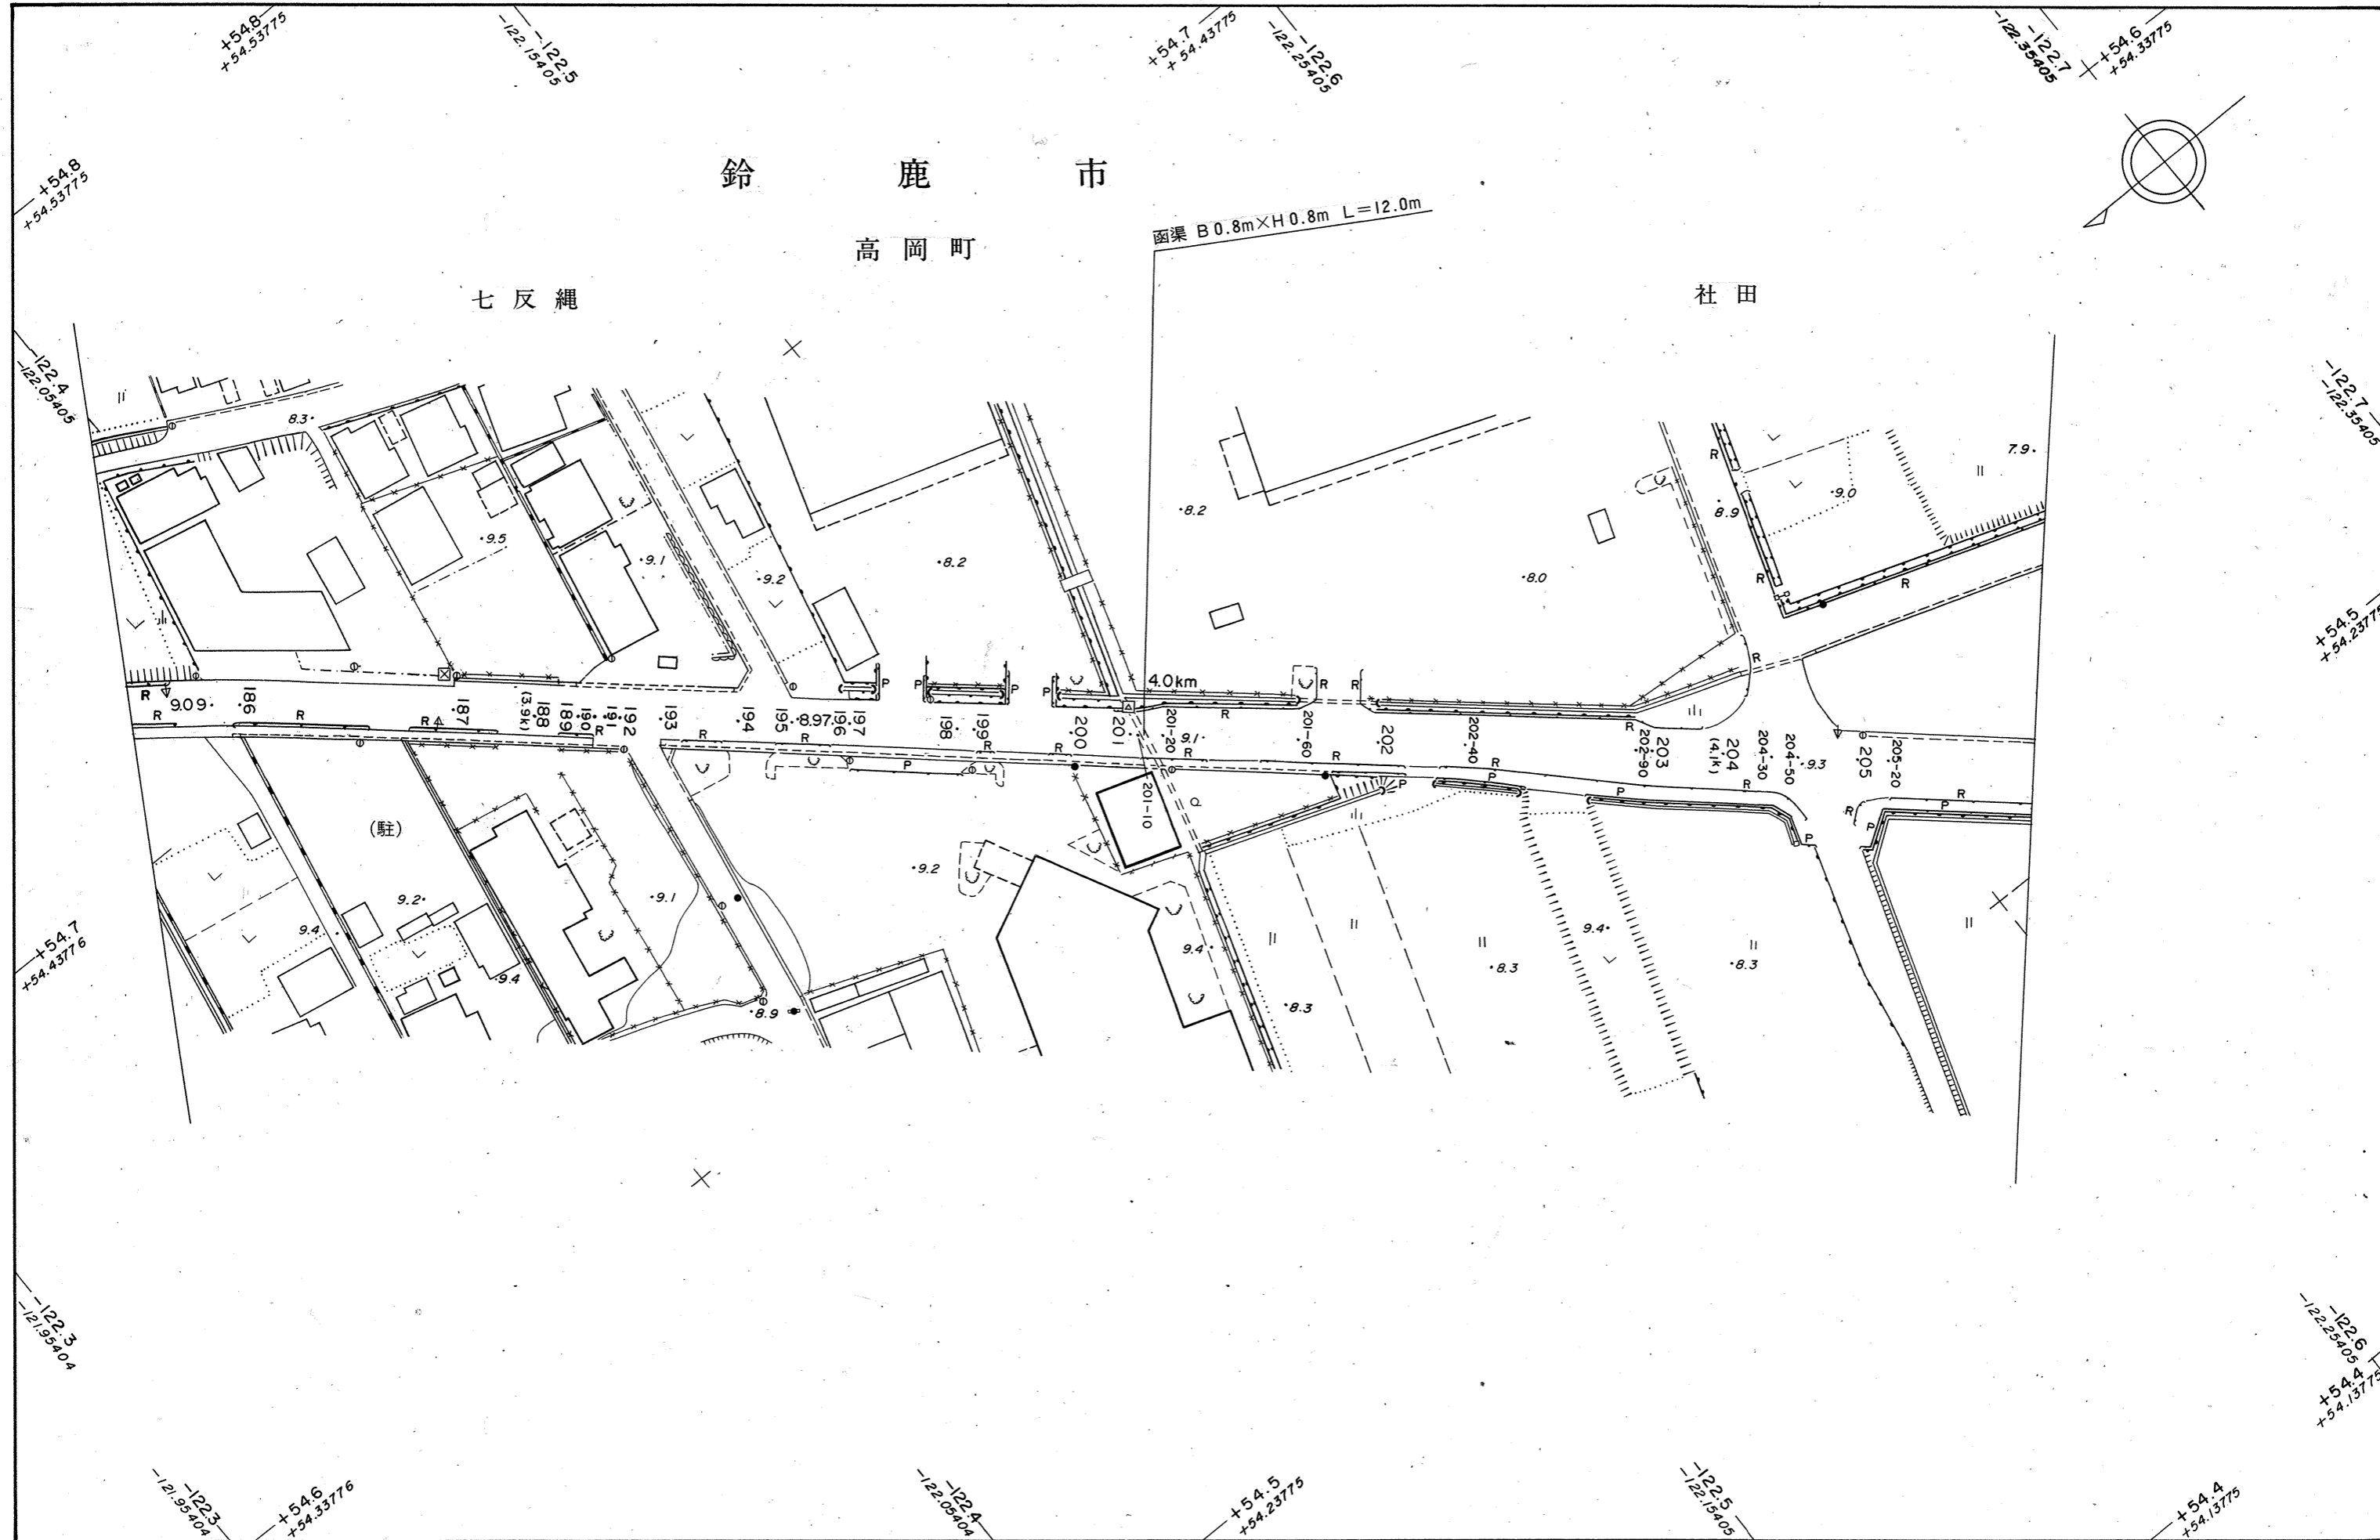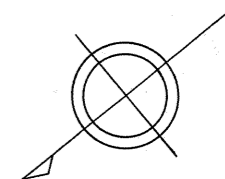

1 : 1,000