


鈴 鹿 市
池 田 町

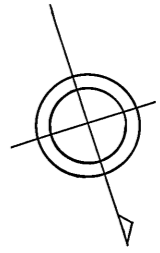


馬場石橋 L=5.4m W=6.9m

坂口鉄工所

長太旭町一丁目

飯野里

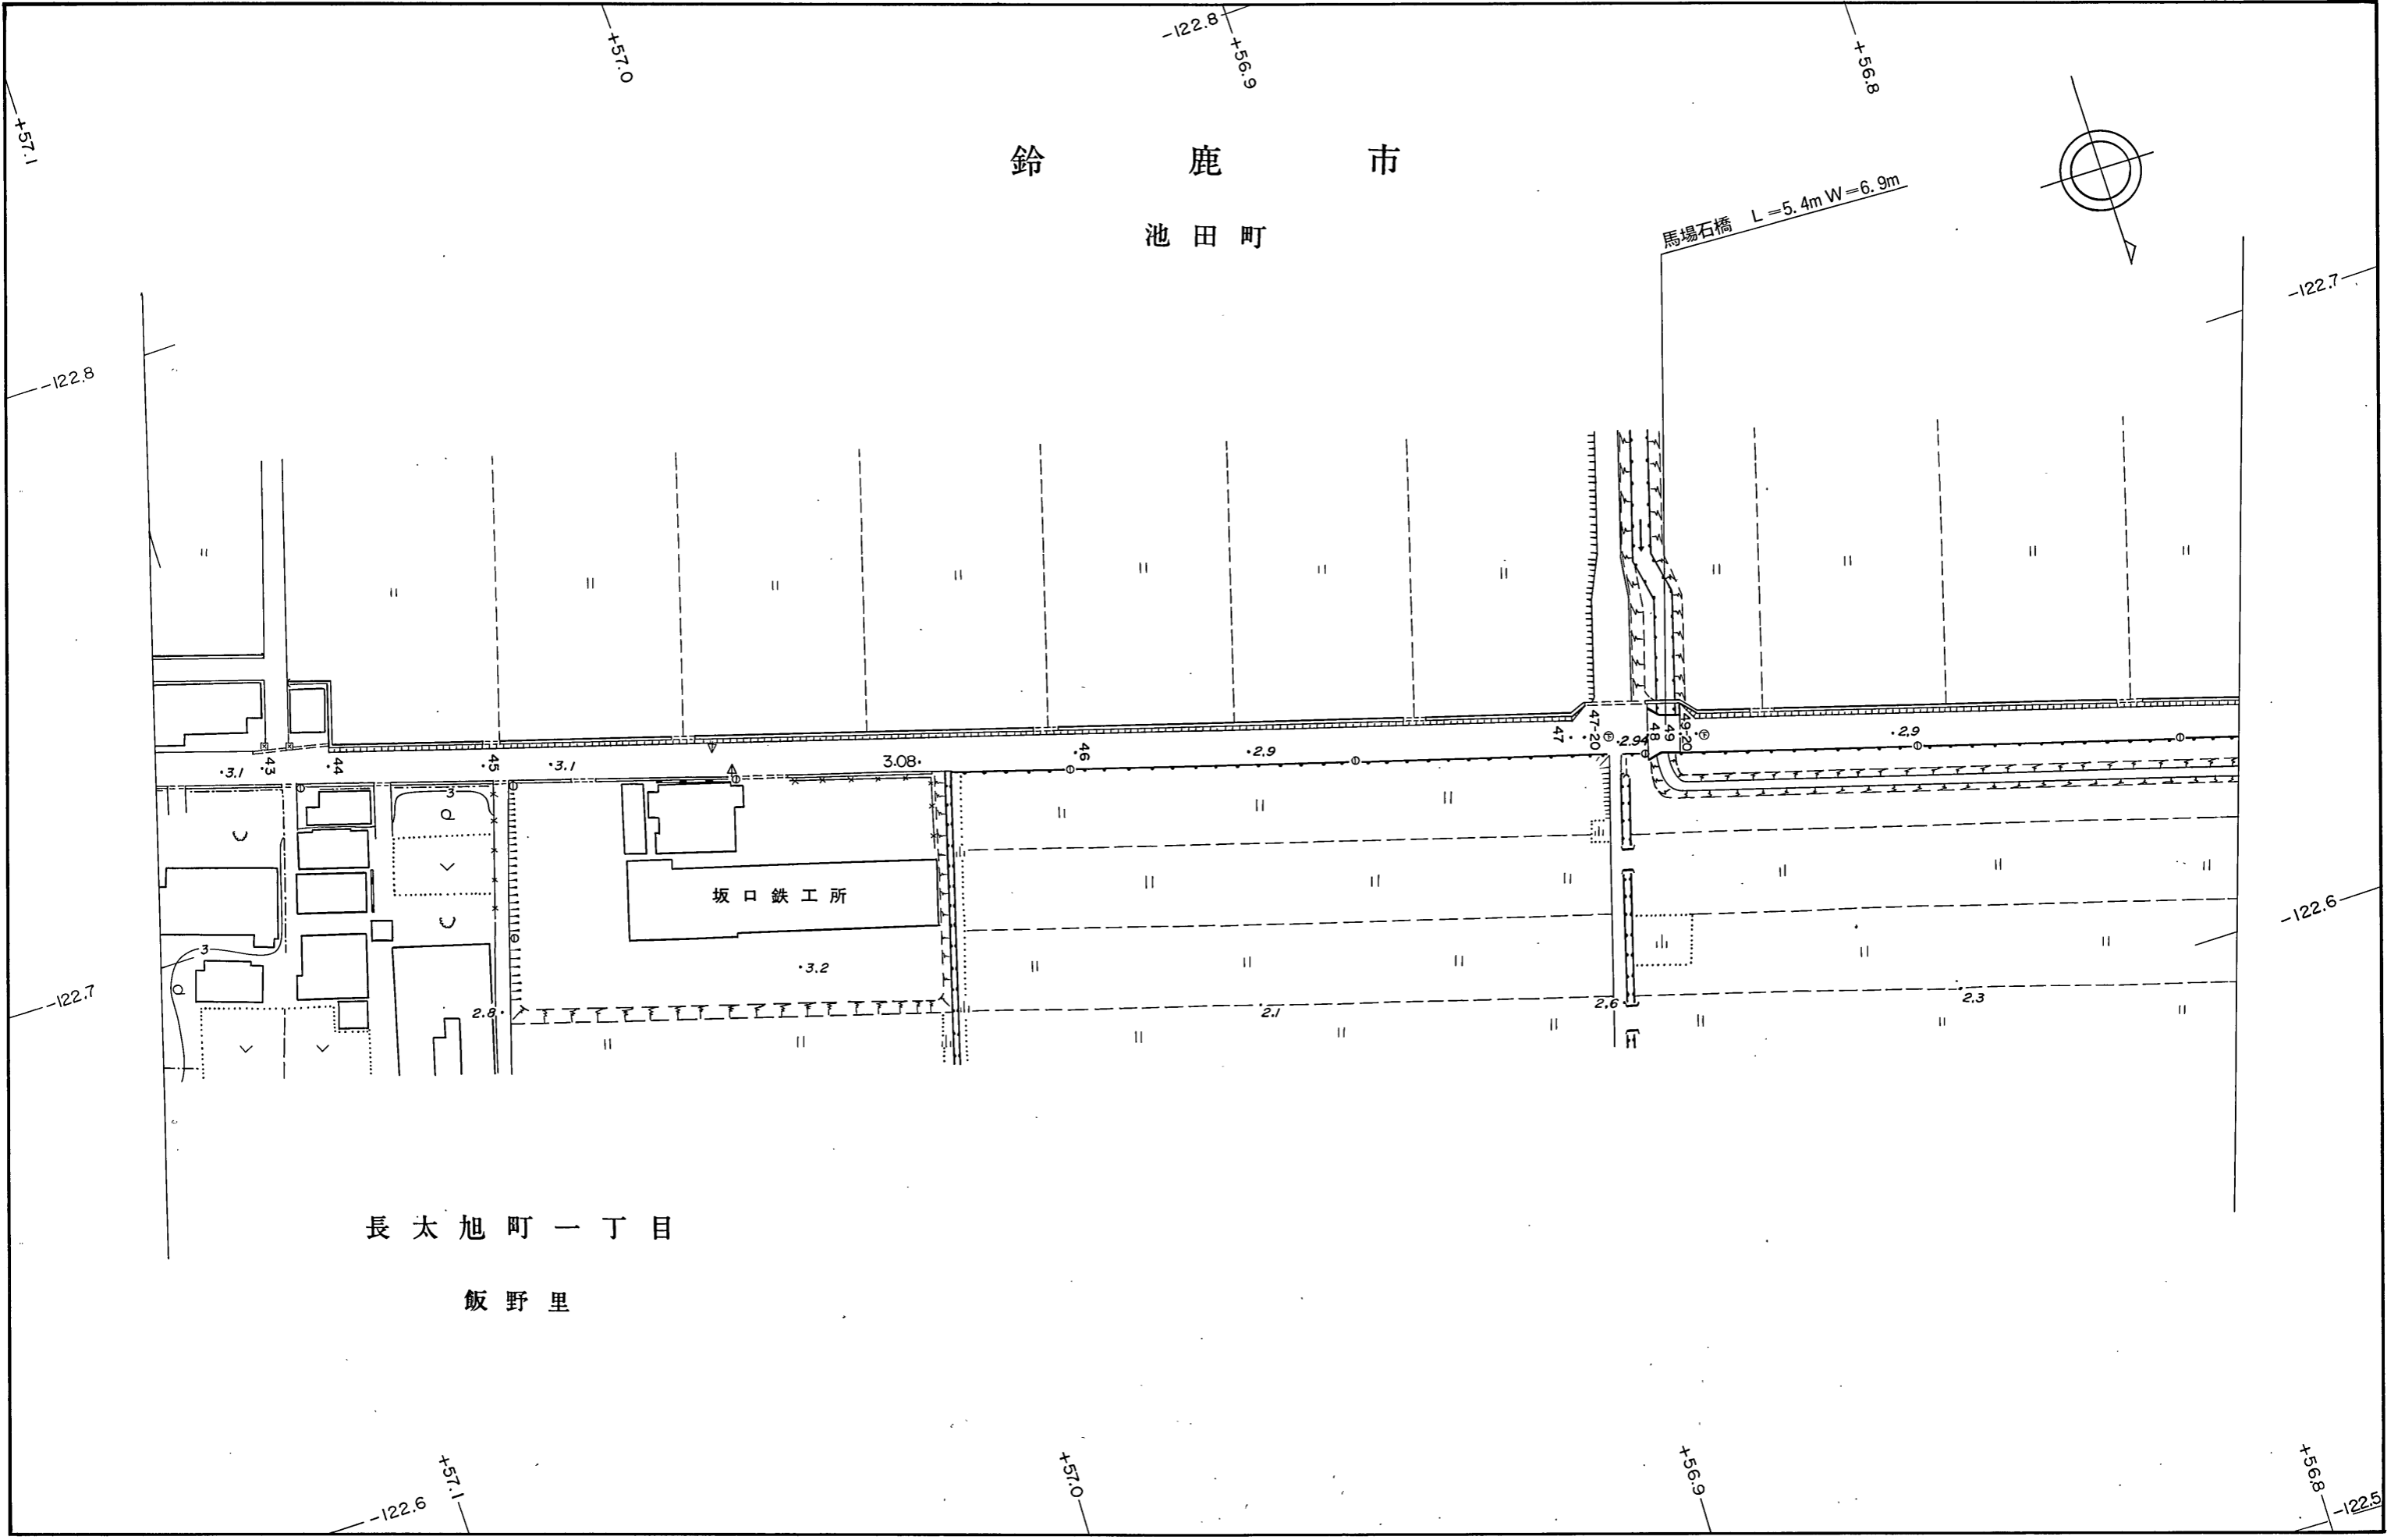

1 : 1,000